


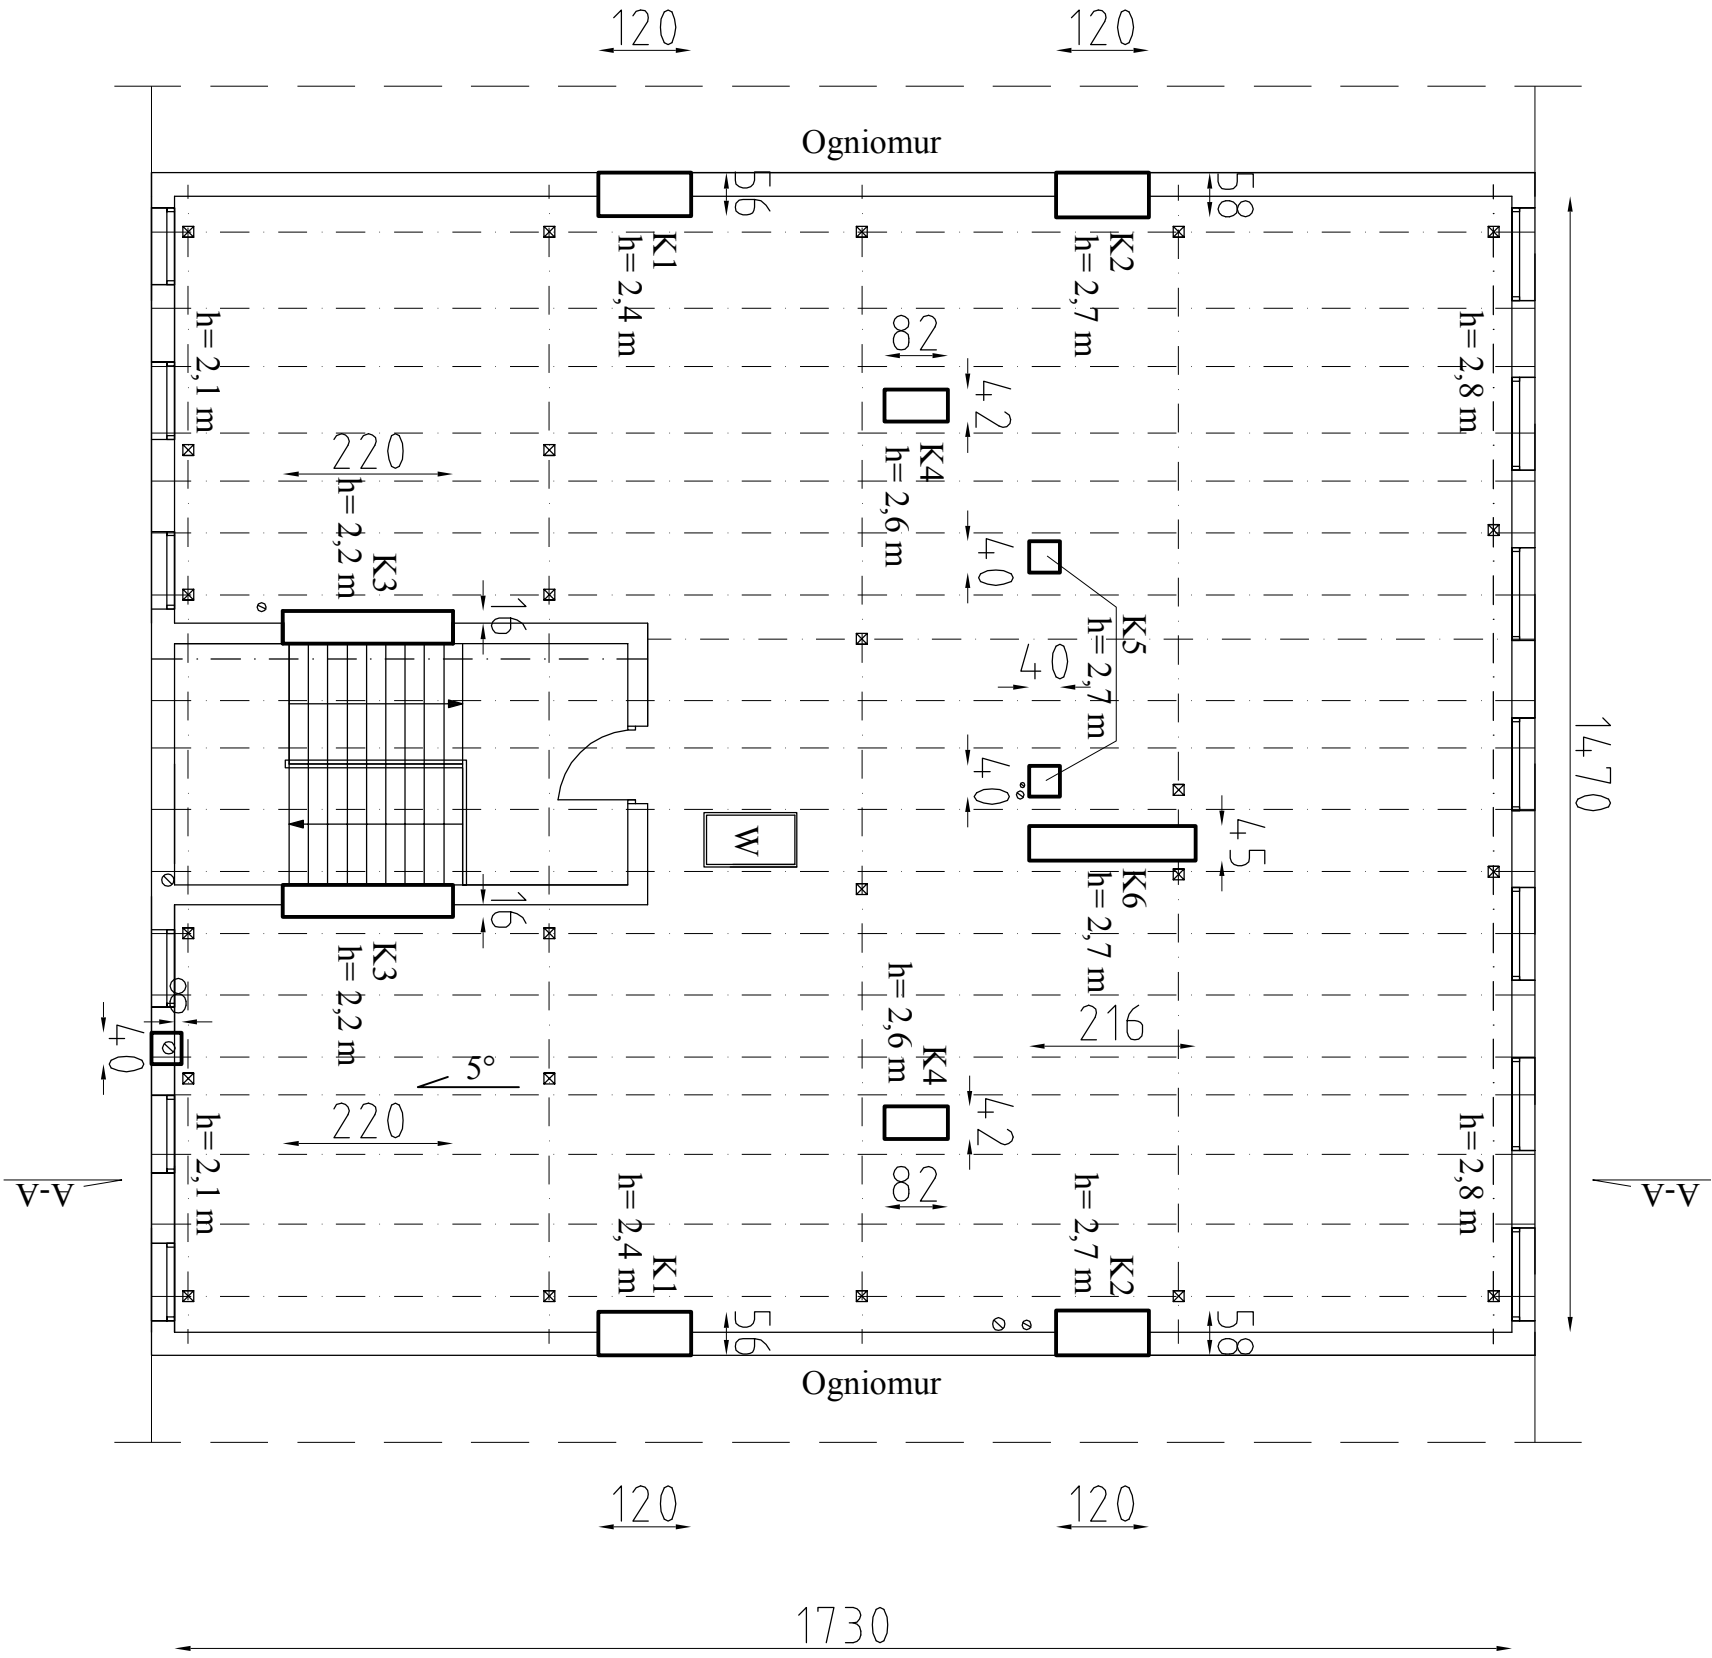

UWAGA

WSZYSTKIE ELEMENTY DREWNIANE IMPREGNOWAĆ ŚRODKAMI GRZYBOBÓJCZYM I OGNIOODPORNYM DO WARTOŚCI "NRO".

- LEGENDA :
- W - wyładz dachowy
- K - komin
- Elementy więźby dachowej :
- 1) Słupy : 14 x 14 cm
 - 2) Miecze 12 x 16 cm
 - 3) Płatwie : 14 x 18 cm
 - 4) Murlata 14 x 16 cm
 - 5) Krokwie : 12 x 18 cm
 - 6) Łaty : 4x6 cm

Technologia prac do wykonania na poddaszu:

PODDASZE.

- 1) Oczyszczenie elementów drewnianych.
- 2) Oczyszczenie tynków na kominach.
- 3) Wymiana elementów więźby dachowej zbutwiałych na nowe, wg. inwentaryzacji wykonawczej.
- 4) Impregnacja elementów drewnianych więźby dachowej środkami ochrony grzybobójczej i ognioodpornej bezbarwnymi.
- 5) Wykonanie tynków cem-wap kat III na kominach w obrębie poddasza wraz z gruntowaniem i montażem narożników metalowych z siatką.
- 6) Malowanie kominów farbą krzemianową (silkatową).
- 7) Wymiana wyładzu dachowego na wyładz metalowy o wymiarach 70x120 cm wraz z drabiną teleskopową, spełniający wymogi NRO.

Powierzchnia poddasza = 254,31 m²

Biurowo-usługowe
" W P R O J E K T " **Lukasz Witulka**

Tytuł rysunku:

Rzut poddasza.
-projektowany remont.

Projektant	Rafał Lucjan Maciejewski	19 sierpnia 2017	19 sierpnia 2017	19 sierpnia 2017
Sprawdzający	Paweł Mytnarz	27/10/2017	27/10/2017	27/10/2017
Obiekt	Budynek mieszkalny wielorodzinny			
Lokalizacja				
ul. Jedności	Narodowej 176 ; 50-302 Wrocław			
Investor				
rys. nr	2			
data	02.12.2024			