


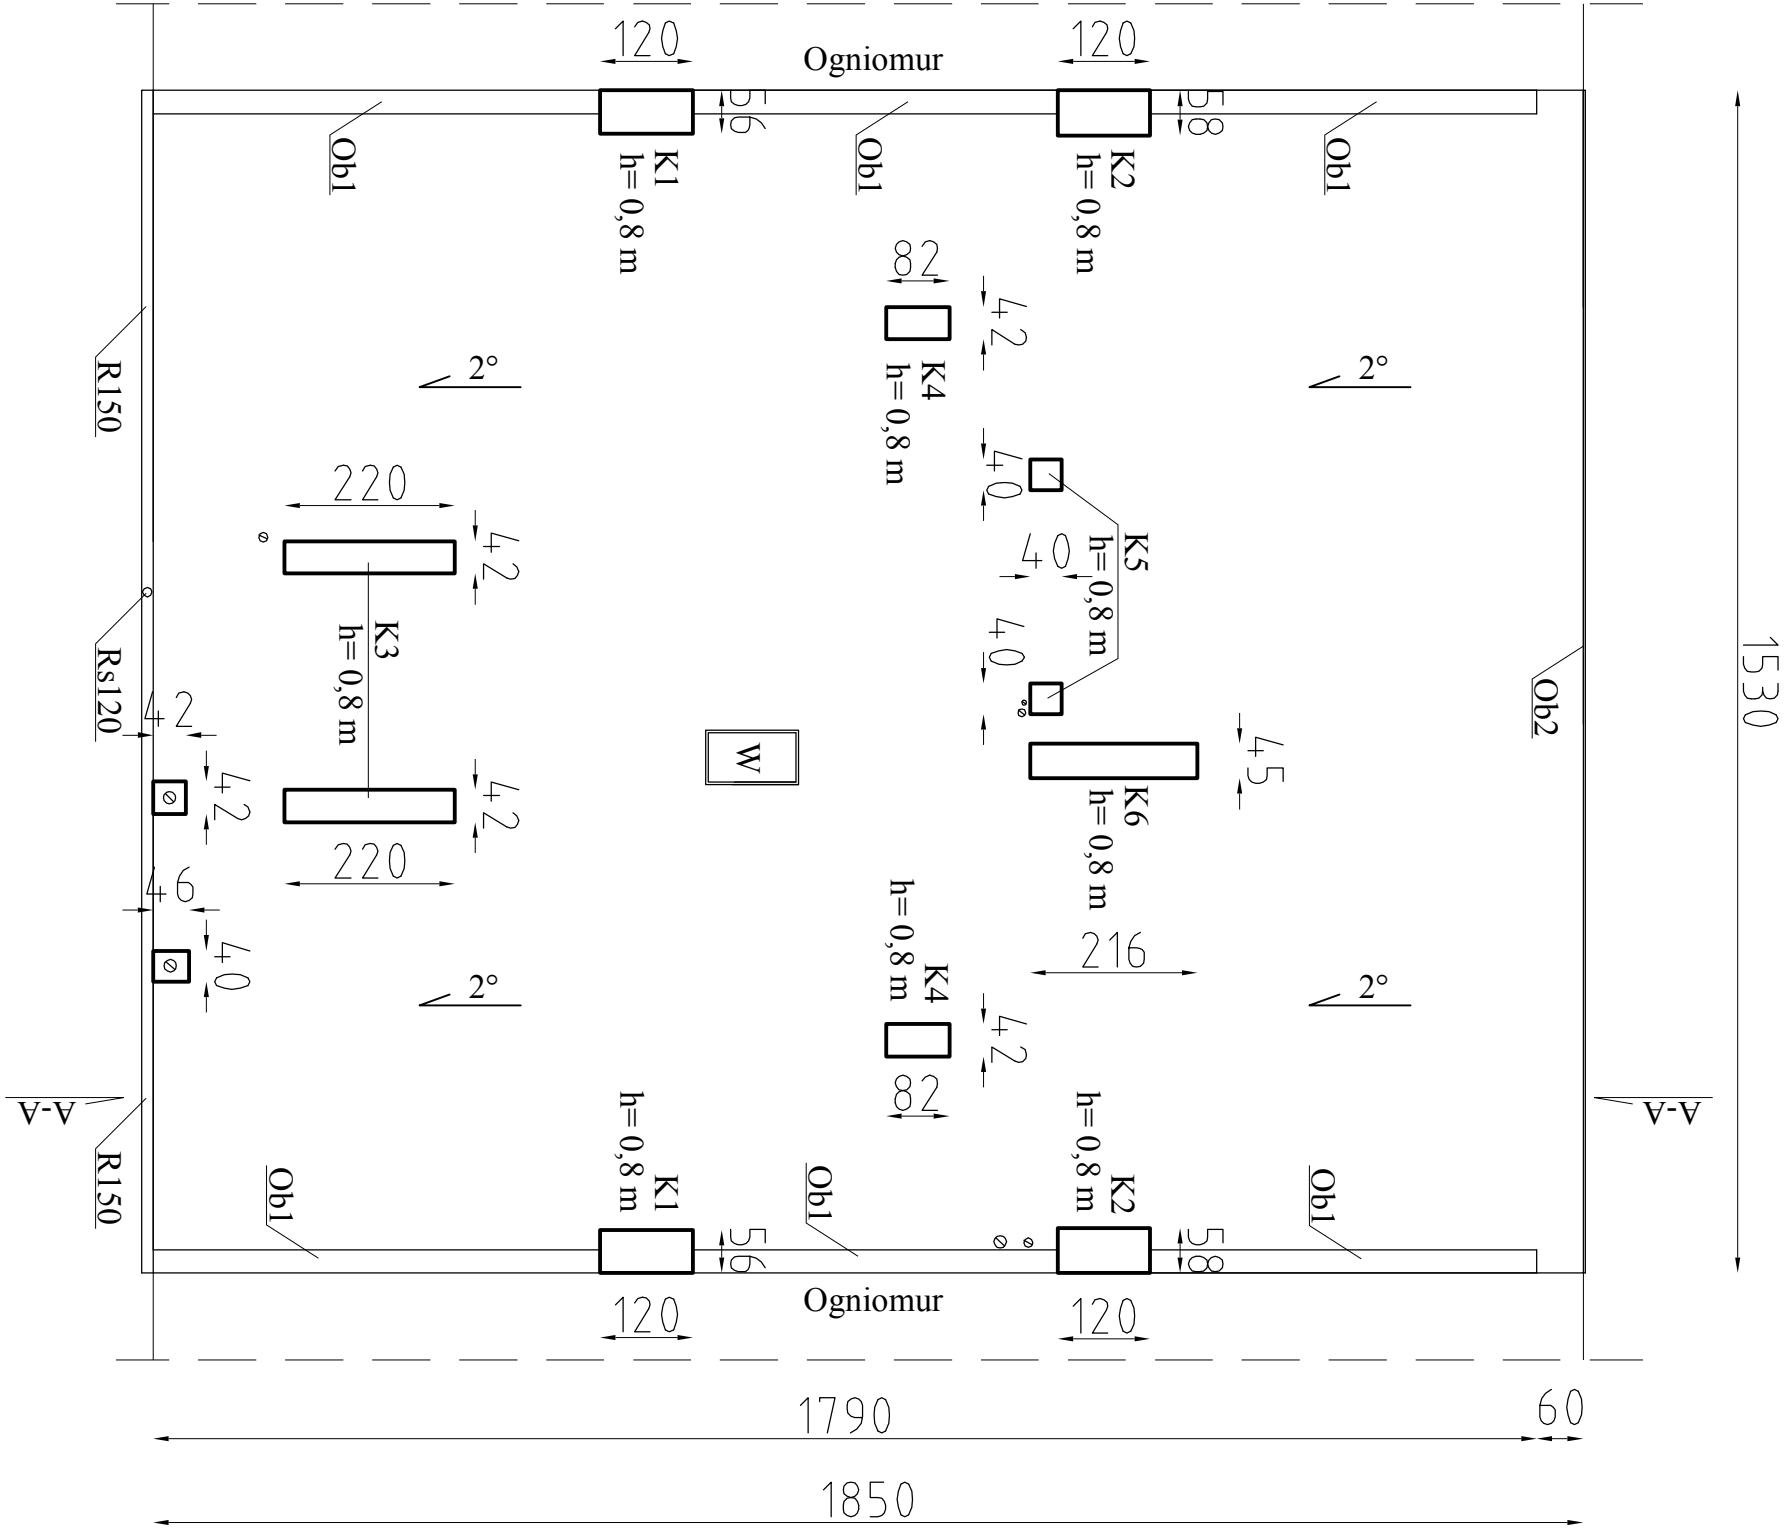

UWAGA
WSZYSTKIE ELEMENTY DREWNIANE IMPREGNOWAĆ
ŚRODKAMI GRZYBOBÓJCZYM I OGNIOODPORNYM
DO WARTOŚCI "NRO".

LEGENDA :
W - nowy wyłaz dachowy
K - komin murowany
R150 - rymna Ø150 mm z balchy
cynkowo-tytanowej gr.0,7 mm
Rs120 - rura spostowa Ø120 mm z
balchy cynkowo-tytanowej gr.0,7 mm
Ob1 - obróbka ogniomuru z
balchy cynkowo-tytanowej gr.0,7 mm

Technologia prac do wykonania na dachu:
DACH PłASKI
1) Zerwanie waistw papy .
2) Demontaż obróbek blacharskich dachu i ogniomurów.
3) Oczyszczenie desek zdrowych.
4) Wymiana elementów więźby dachowej zbutwiałych na nowe ,
wg. inwentaryzacji wykonawczej.
5) Impregnacja elementów drewnianych więźby dachowej środkami
ochrony grzybobójczej i ognioodpornej bezbarwnymi.
6) Gruntowanie desek gruntem bitumicznym pod papę
termoizrzewalną.
7) Ułożenie papy termoizrzewalnej dwuwarstwowo na deskowaniu.
8) Montaż obróbek blacharskich dachu, kominów i ogniomurów
z blachy cynkowo-tytanowej gr.0,7 mm.
9) Wymiana wyłazu dachowego na wyłaz metalowy o wymiarach
70x120 cm wraz z drabiną teleskopową, spełniający wymogi NRO.
10) Montaż obróbek blacharskich na wyłazie dachowym z blachy
cynkowo-tytanowej gr.0,7 mm.
11) Wymiana rymny i rury spustowej na wykonaną z blachy
cynkowo-tytanowej gr.0,7 mm.
12) Wykonanie tynków cem-wap kat III na kominach wraz z
gruntowaniem i montażem narożników metalowych z siatką.
13) Malowanie kominów farbą krzemianową (silikatową).
14) Naprawa betonowych czap kominowych, ewentualna wymiana
na nowe, wymiary pobrać na budowie.
15) Wymiana wywiewek kanalizacyjnych i wentylacyjnych na nowe
o identycznej średnicy wykonane z blachy cynkowo-tytanowej
gr.0,7 mm, wymiary pobrać na budowie.

Powierzchnia dachu płaskiego = 274,02 m ²						
Biurowo projektowo-usługowe " W P R O J E K T " Łukasz Wituldyka						
Tytuł rysunku: Rzut dachu. -projektowany remont.						
Projektant	Rafał Lucjan Maciejewski	1 ^o sprawdzający - bryła architektoniczna	podpis			
Sprawdzający	Paweł Mytnarz	2 ^o sprawdzający - bryła architektoniczna	podpis			
Obiekt	Budynek mieszkalny wielorodzinny					
Lokalizacja	1 : 100					
ul. Jedności	Narodowej 176 ; 50–302 Wrocław					
Investor	rys. nr 4					
Współpraca Mieszkania przy ul. Jedności Narodowej 176 we Wrocławiu.				data 02.12.2024		