


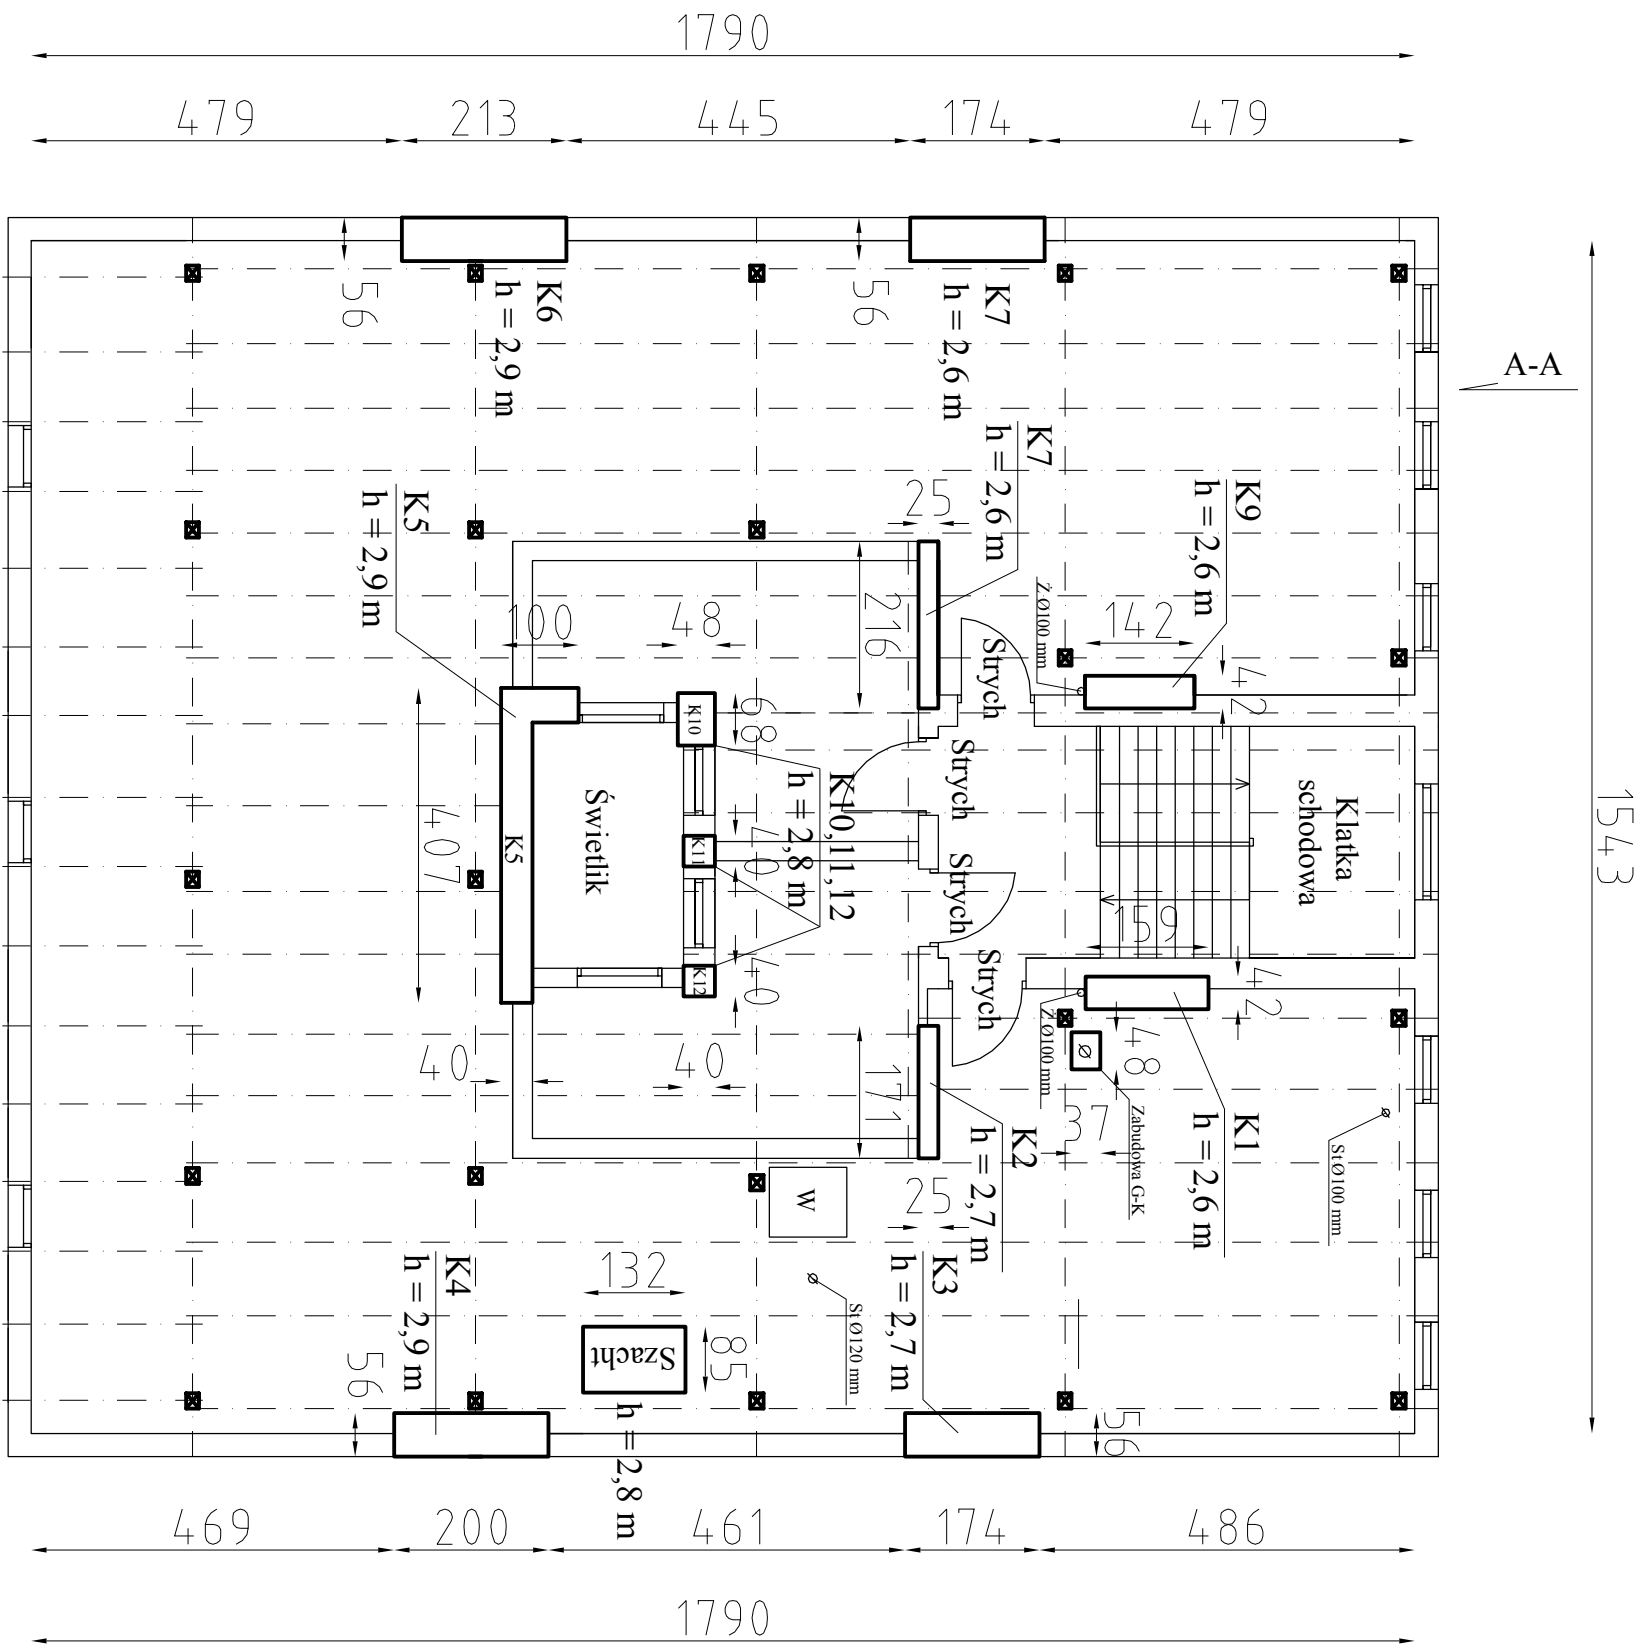

UWAGA
WSZYSTKIE ELEMENTY DREWNIANE IMPREGNOWAĆ
ŚRODKAMI GRZYBOBÓJCZYMI I OGNIOODPORNYM
DO WARTOŚCI "NRO".

- LEGENDA :**
W - wyładz dachowy
K - komin
Elementy więzby dachowej :
1) Słupy : 17 x 20 cm
2) Miecze 10 x 16 cm
3) Płatwie : 17 x 20 cm
4) Murlata 17 x 17 cm
5) Krokwie dachu płaskiego : 12 x19 cm
6) Krokwie dachu stronnego : 10 x16 cm
7) Łaty : 4x6 cm

Technologia prac do wykonania na poddaszu:
PODDASZE.
1) Oczyszczenie elementów drewnianych.
2) Oczyszczenie tynków na kominach.
3) Wymiana elementów więzby dachowej zbutwiałych na nowe, wg. opinii mykologicznej, oraz inwentaryzacji wykonawczej.
4) Impregnacja elementów drewnianych więzby dachowej środkami ochrony grzybobójczej i ognioodpornej bezbarwnymi.
5) Wykonanie tynków cem-wap kat III na kominach w obrębie poddasza wraz z gruntowaniem i montażem narożników metalowych z siatką.
6) Malowanie kominów farbą krzemianową (silkatową).
7) Wymiana wyładzu dachowego na wyładz metalowy o wymiarach 100x100 cm wraz z drabiną teleskopową, spełniający wymogi NRO.

Powierzchnia poddasza = 276,20 m²

Biurowo-usługowe
" W P R O J E K T " **Łukasz Witulka**

Tytuł rysunku:

Rzut poddasza

- projektowane rozwiązanie.

Projektant	Rafał Lucjan Maciejewski	nr uprawnień - branża architektura	podpis
Sprawdzający	Paweł Włoczek	nr uprawnień - branża architektura	podpis
Obiekt	Budynek mieszkalny wielorodzinny	skala	1 : 100
Lokalizacja	ul. Wyszyńskiego 104 ; 50-307 Wrocław	rys. nr	2
Inwestor	Wspólnota Mieszkaniowa przy ul. Wyszyńskiego 104, we Wrocławiu.	data	10.10.2024