


1570

Dachówka karpówka, gr 1,5 cm
Łata drewniana, gr.4 cm
Membrana dachowa, gr.0,1 cm
Istniejąca więźba dachowa.

Papa termozgrzewalna x2, gr 2 cm
Grunt bitumiczny ,gr.0,2 cm
Deska sosnowa x2, gr.6 cm
Istniejąca więźba dachowa.

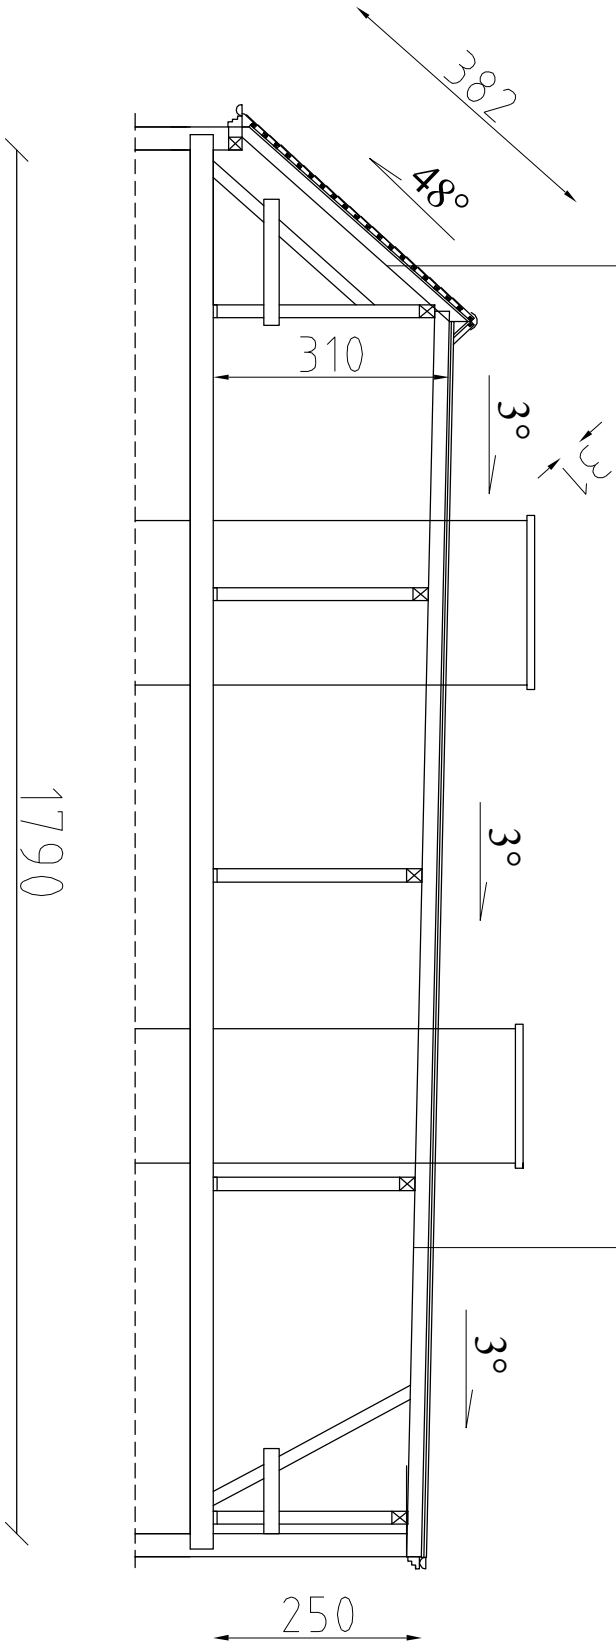

UWAGA
WSZYSTKIE ELEMENTY DREWNIANE IMPREGNOWAĆ
ŚRODKAMI GRZYBOBÓJCZYMI I OGNIOODPORNYM
DO WARTOŚCI "NRO".

Technologia prac do wykonania na dachu: DACH PŁASKI 1)Zerwanie warstw papy . 2)Demontaż obróbek blacharskich dachu i ogniomurów. 3)Oczyszczenie desek zdrowych. 4)Wymiana elementów więźby dachowej zbutwiałych na nowe , wg. opinii mykologicznej, oraz inwentaryzacji wykonawczej. 5)Impregnacja elementów drewnianych więźby dachowej środkami ochrony grzybobójczej i ognioodpornej bezbarwnymi. 6) Gruntowanie desek gruntem bitumicznym pod papę termozgrzewalną. 7) Ułożenie papy termozgrzewalnej dwuwarstwowo na deskowaniu. 8) Montaż obróbek blacharskich dachu,kominów i ogniomurów z blachy cynkowo-tytanowej gr.0,7 mm. 9) Wymiana wyłazu dachowego na wyłaz metalowy o wymiarach 100x100 cm wraz z drabiną teleskopową,spełniający wymogi NRO. 10) Montaż obróbek blacharskich na wyłazie dachowym z blachy cynkowo-tytanowej gr.0,7 mm. 11) Wymiana rymy na wykonaną z blachy cynkowo-tytanowej gr.0,7 mm. 12)Wykonanie tynków cem-wap kat III na kominach w obrębie poddasza wraz z gruntowaniem i montażem narożników metalowych z siatką. 13) Malowanie kominów farbą krzemianową (silkatową).			
Technologia prac do wykonania na dachu: DACH STROMY 1)Demontaż dachówki karpówki . 2)Odbicie łat drewnianych istniejących. 3)Demontaż obróbek blacharskich dachu i ogniomurów. 4)Oczyszczenie desek zdrowych. 5)Wymiana elementów więźby dachowej zbutwiałych na nowe , wg. opinii mykologicznej, oraz inwentaryzacji wykonawczej. 6)Impregnacja elementów drewnianych więźby dachowej środkami ochrony grzybobójczej i ognioodpornej bezbarwnymi. 7)Ułożenie membrany dachowej na zakład. 8) Montaż łat 40x60 mm. 9) Ułożenie dachówki karpówki w podwójną koronkę . 10) Przykręcenie do łat dwóch pierwszych poziomów dachówek. 11) Przykręcenie kolejnych poziomów dachówek do łat co druga warstwa. 12) Montaż obróbek blacharskich dachu i ogniomurów z blachy cynkowo-tytanowej gr.0,7 mm. 13) Wymiana rymy na wykonaną z blachy cynkowo-tytanowej gr.0,7 mm. 14) Wymiana płotków śniegowych. 15) Ułożenie papy termozgrzewalnej dwuwarstwowo na daszkach lukarn.			
Biurowo-usługowe " W P R O J E K T " Łukasz Witulka			
Tytuł rysunku: Przekrój A - A - projektowane rozwiązanie.			
Projektant	Rafał Lucjan Maciejewski	Pr. uprawniał - biuro architekturo	podpis
Sprawdzający	Paweł Młynarz	Pr. uprawniał - biuro architekturo	podpis
Obiekt	Budynek mieszkalny wielorodzinny	skala	
Lokalizacja		1 : 100	
ul. Wyszyńskiego 104 ; 50-307 Wrocław		rys. nr 3	
inwestor		data	10.10.2024
Współpraca Mieszkaninowa przy ul.Wyszyńskiego 104. we Wrocławiu.			