


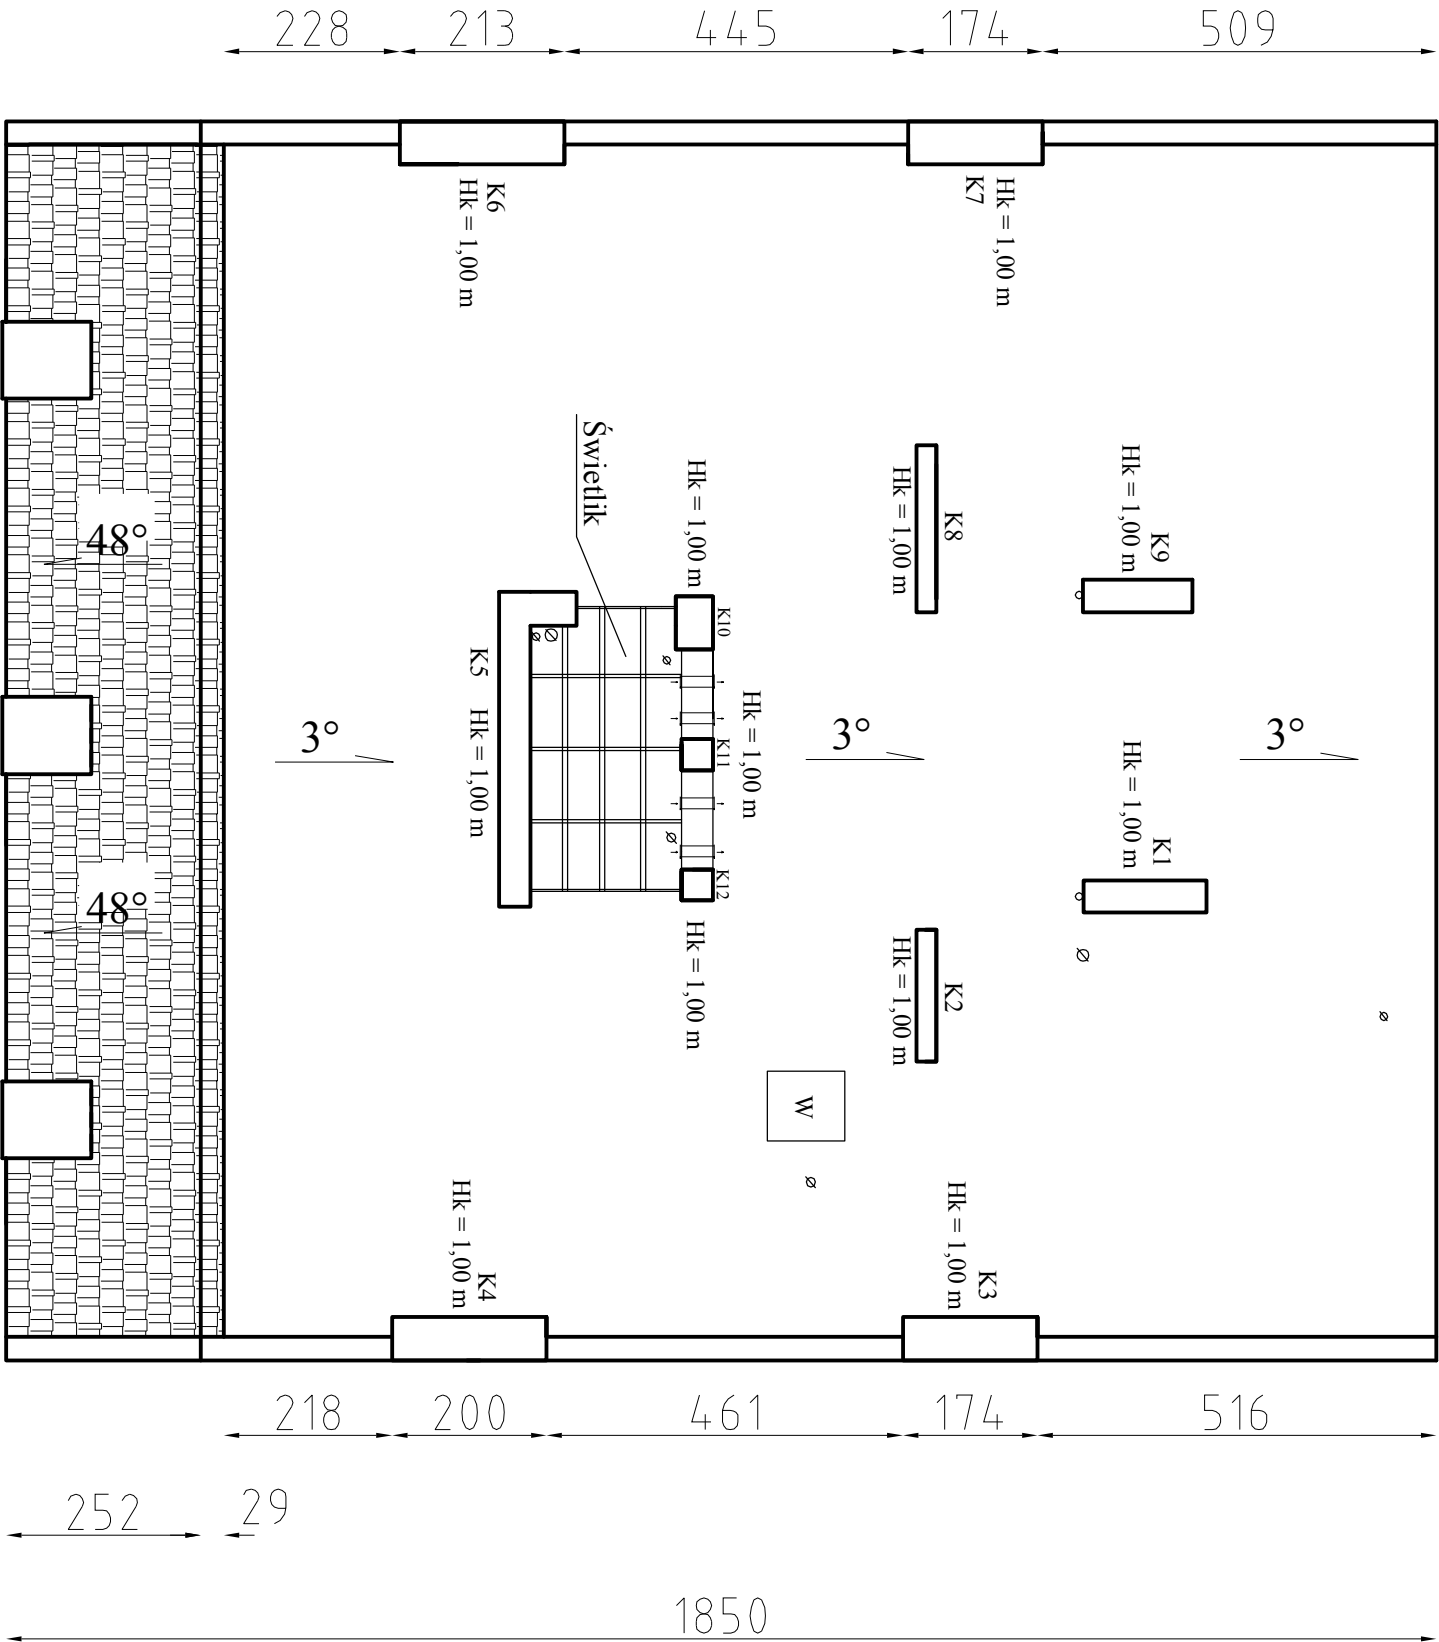

UWAGA
WSZYSTKIE ELEMENTY DREWNIANE IMPREGNOWAĆ
ŚRODKAMI GRZYBOBÓJCZYM I OGNIOODPORNYM
DO WARTOŚCI "NRO".

Technologia prac do wykonania na dachu:

ŚWIETLIK

- Oczyszczenie powierzchni.
- Wykonanie tynków cem-wap kat III na murkach świetlika wraz z gruntowaniem i montażem narożników metalowych z siatką.
- Malowanie murków świetlika farbą krzemianową (silkatową).
- Montaż obróbek blacharskich połączenia z papą z blachy cynkowo-tytanowej gr.0,7 mm.
- Uszczelnienie połączeń okien świetlika od zewnątrz.
- Malowanie ramy metalowej farbą poliwinylową antykorozyjną wodoodporną, podkładową i nawierzchniową.
- Wymiana pojedynczych okien świetlika na nowe z szyby zbrojonej.
- Wymiana kratk wywiewnych 20x20 cm (4 szt.) w murku.

Technologia prac do wykonania na dachu:

DACH PŁASKI

- Zerwanie warstw papy.
- Demontaż obróbek blacharskich dachu i ogniomurów.
- Oczyszczenie desek zdrowych.
- Wymiana elementów więźby dachowej zbutwiałych na nowe, wg. opinii mykologicznej, oraz inwentaryzacji wykonawczej.
- Impregnacja elementów drewnianych więźby dachowej środkami ochrony grzybobójczej i ognioodpornej bezbarwnymi.
- Grunтовanie desek gruntem bitumicznym pod papę termozgrzewalną.
- Ułożenie papy termozgrzewalnej dwuwarstwowo na deskowaniu.
- Montaż obróbek blacharskich dachu, kominów i ogniomurów z blachy cynkowo-tytanowej gr.0,7 mm.
- Wymiana wyłazu dachowego na wyłaz metalowy o wymiarach 100x100 cm wraz z drabiną teleskopową, spełniający wymogi NRO.
- Montaż obróbek blacharskich na wyłazie dachowym z blachy cynkowo-tytanowej gr.0,7 mm.
- Wymiana rynny na wykonaną z blachy cynkowo-tytanowej gr.0,7 mm.
- Wykonanie tynków cem-wap kat III na kominach w obrębie poddasza wraz z gruntowaniem i montażem narożników metalowych z siatką.
- Malowanie kominów farbą krzemianową (silkatową).

Technologia prac do wykonania na dachu:

DACH STROMY

- Demontaż dachówki karpiołki.
- Odbicie łat drewnianych istniejących.
- Demontaż obróbek blacharskich dachu i ogniomurów.
- Oczyszczenie desek zdrowych.
- Wymiana elementów więźby dachowej zbutwiałych na nowe, wg. opinii mykologicznej, oraz inwentaryzacji wykonawczej.
- Impregnacja elementów drewnianych więźby dachowej środkami ochrony grzybobójczej i ognioodpornej bezbarwnymi.
- Ułożenie membrany dachowej na zakład.
- Montaż łat 40x60 mm.
- Ułożenie dachówki karpiołki w podwójną koronkę.
- Przykręcenie do łat dwóch pierwszych poziomów dachówek.
- Przykręcenie kolejnych poziomów dachówek do łat co druga warstwa.
- Montaż obróbek blacharskich dachu i ogniomurów z blachy cynkowo-tytanowej gr.0,7 mm.
- Wymiana rynny na wykonaną z blachy cynkowo-tytanowej gr.0,7 mm.
- Wymiana płotków śniegowych.
- Ułożenie papy termozgrzewalnej dwuwarstwowo na daszkach lukarn.

Powierzchnia dachu płaskiego = 251,51 m²

Powierzchnia dachu stromego = 66,23 m²

Biurowo-projektowo-usługowe
"W P R O J E K T"
Łukasz Wituldyka

Tytuł rysunku:

Rzut dachu

- projektowane rozwiązanie.

Projektant	Rafał Lucjan Maciejewski	nr uprawnień - branża architektura	podpis
Sprawdzający	Paweł Młynarz	nr uprawnień - branża architektura	podpis
Objekt	Budynek mieszkalny wielorodzinny		
Lokalizacja	ul. Wyszyńskiego 104 ; 50-307 Wrocław		
Inwestor	os. nr 4		
Współpraca Mieszkaniowa przy ul. Wyszyńskiego 104, we Wrocławiu.			data
			10.10.2024