

Tytuł rysunku:


Plan sytuacyjny-lokalizacja obiektu.

LEGENDA :

- Budynek mieszkalny wielorodzinny.
- Granica działki.
- Zakres opracowania - remont pokrycia dachowego.

**Biuro projektowo-usługowe
"WPROJEKT"
Łukasz Włudyka**

Projektant	Rafał Lucjan Maciejewski	nr uprawnień - branża architektura	240/01/DUW	podpis
Sprawdzający	Paweł Młynarz	nr uprawnień - branża architektura	27/WFOKK/2017	podpis
Obiekt	Budynek mieszkalny wielorodzinny			skala
Lokalizacja	ul.Żeromskiego 52 ; 50-312 Wrocław			1 : 500
Inwestor	Wspólnota Mieszkańcowa przy ul.Żeromskiego 52 we Wrocławiu.			rys. nr. 0
				data
				20.05.2026

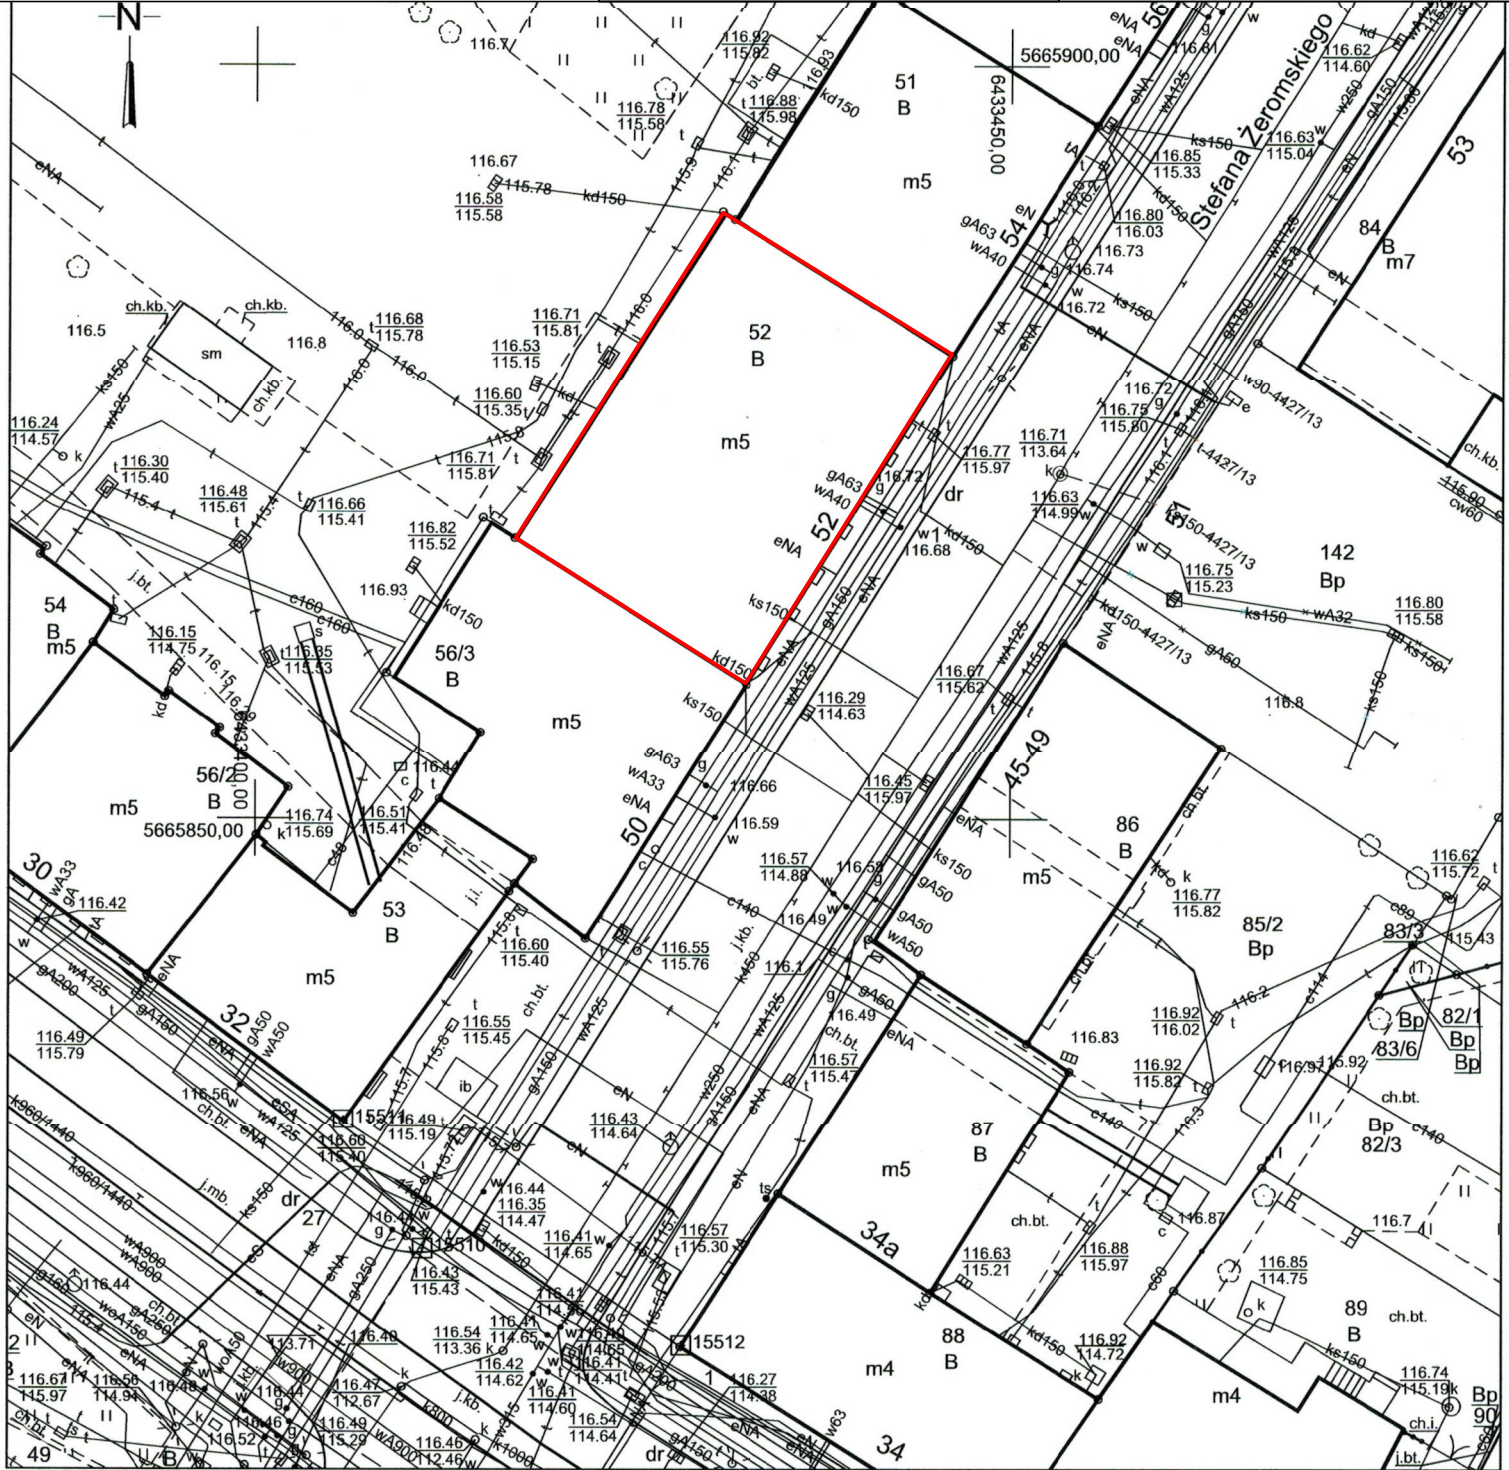

WROCLAW

MAPA ZASADNICZA

Obręb: 0005 - Plac Grunwaldzki

Nr sekcji: 6.149.12.24.1.2

Skala: 1:500

Nie wyklucza się istnienia w terenie innych nie wykazanych na mapie urządzeń podziemnych, które nie były zgłoszone do inwentaryzacji lub o których brak jest informacji w instytucjach branżowych.

Przygotował(a):

Marta Baryn

ZGKI.M.6642.3746.2024

WROCLAW 16-10-2024

Nazwa organu prowadzącego państwowy zasób geodezyjny i kartograficzny

Identyfikator ewidencyjny materiału zasobu

Nazwa materiału zasobu

Data wykonania kopii materiału zasobu

Imię, nazwisko i podpis osoby reprezentującej organ

Prezydent Wrocławia
Zarząd Geodezji, Kartografii i Katastru Miejskiego
we Wrocławiu

P.0264.1996.2964

Mapa zasadnicza

16-10-2024

Marta Baryn

mgr inż. Marta Baryn