


RZUT DREWNIANEJ WIĘŻBY DACHOWEJ

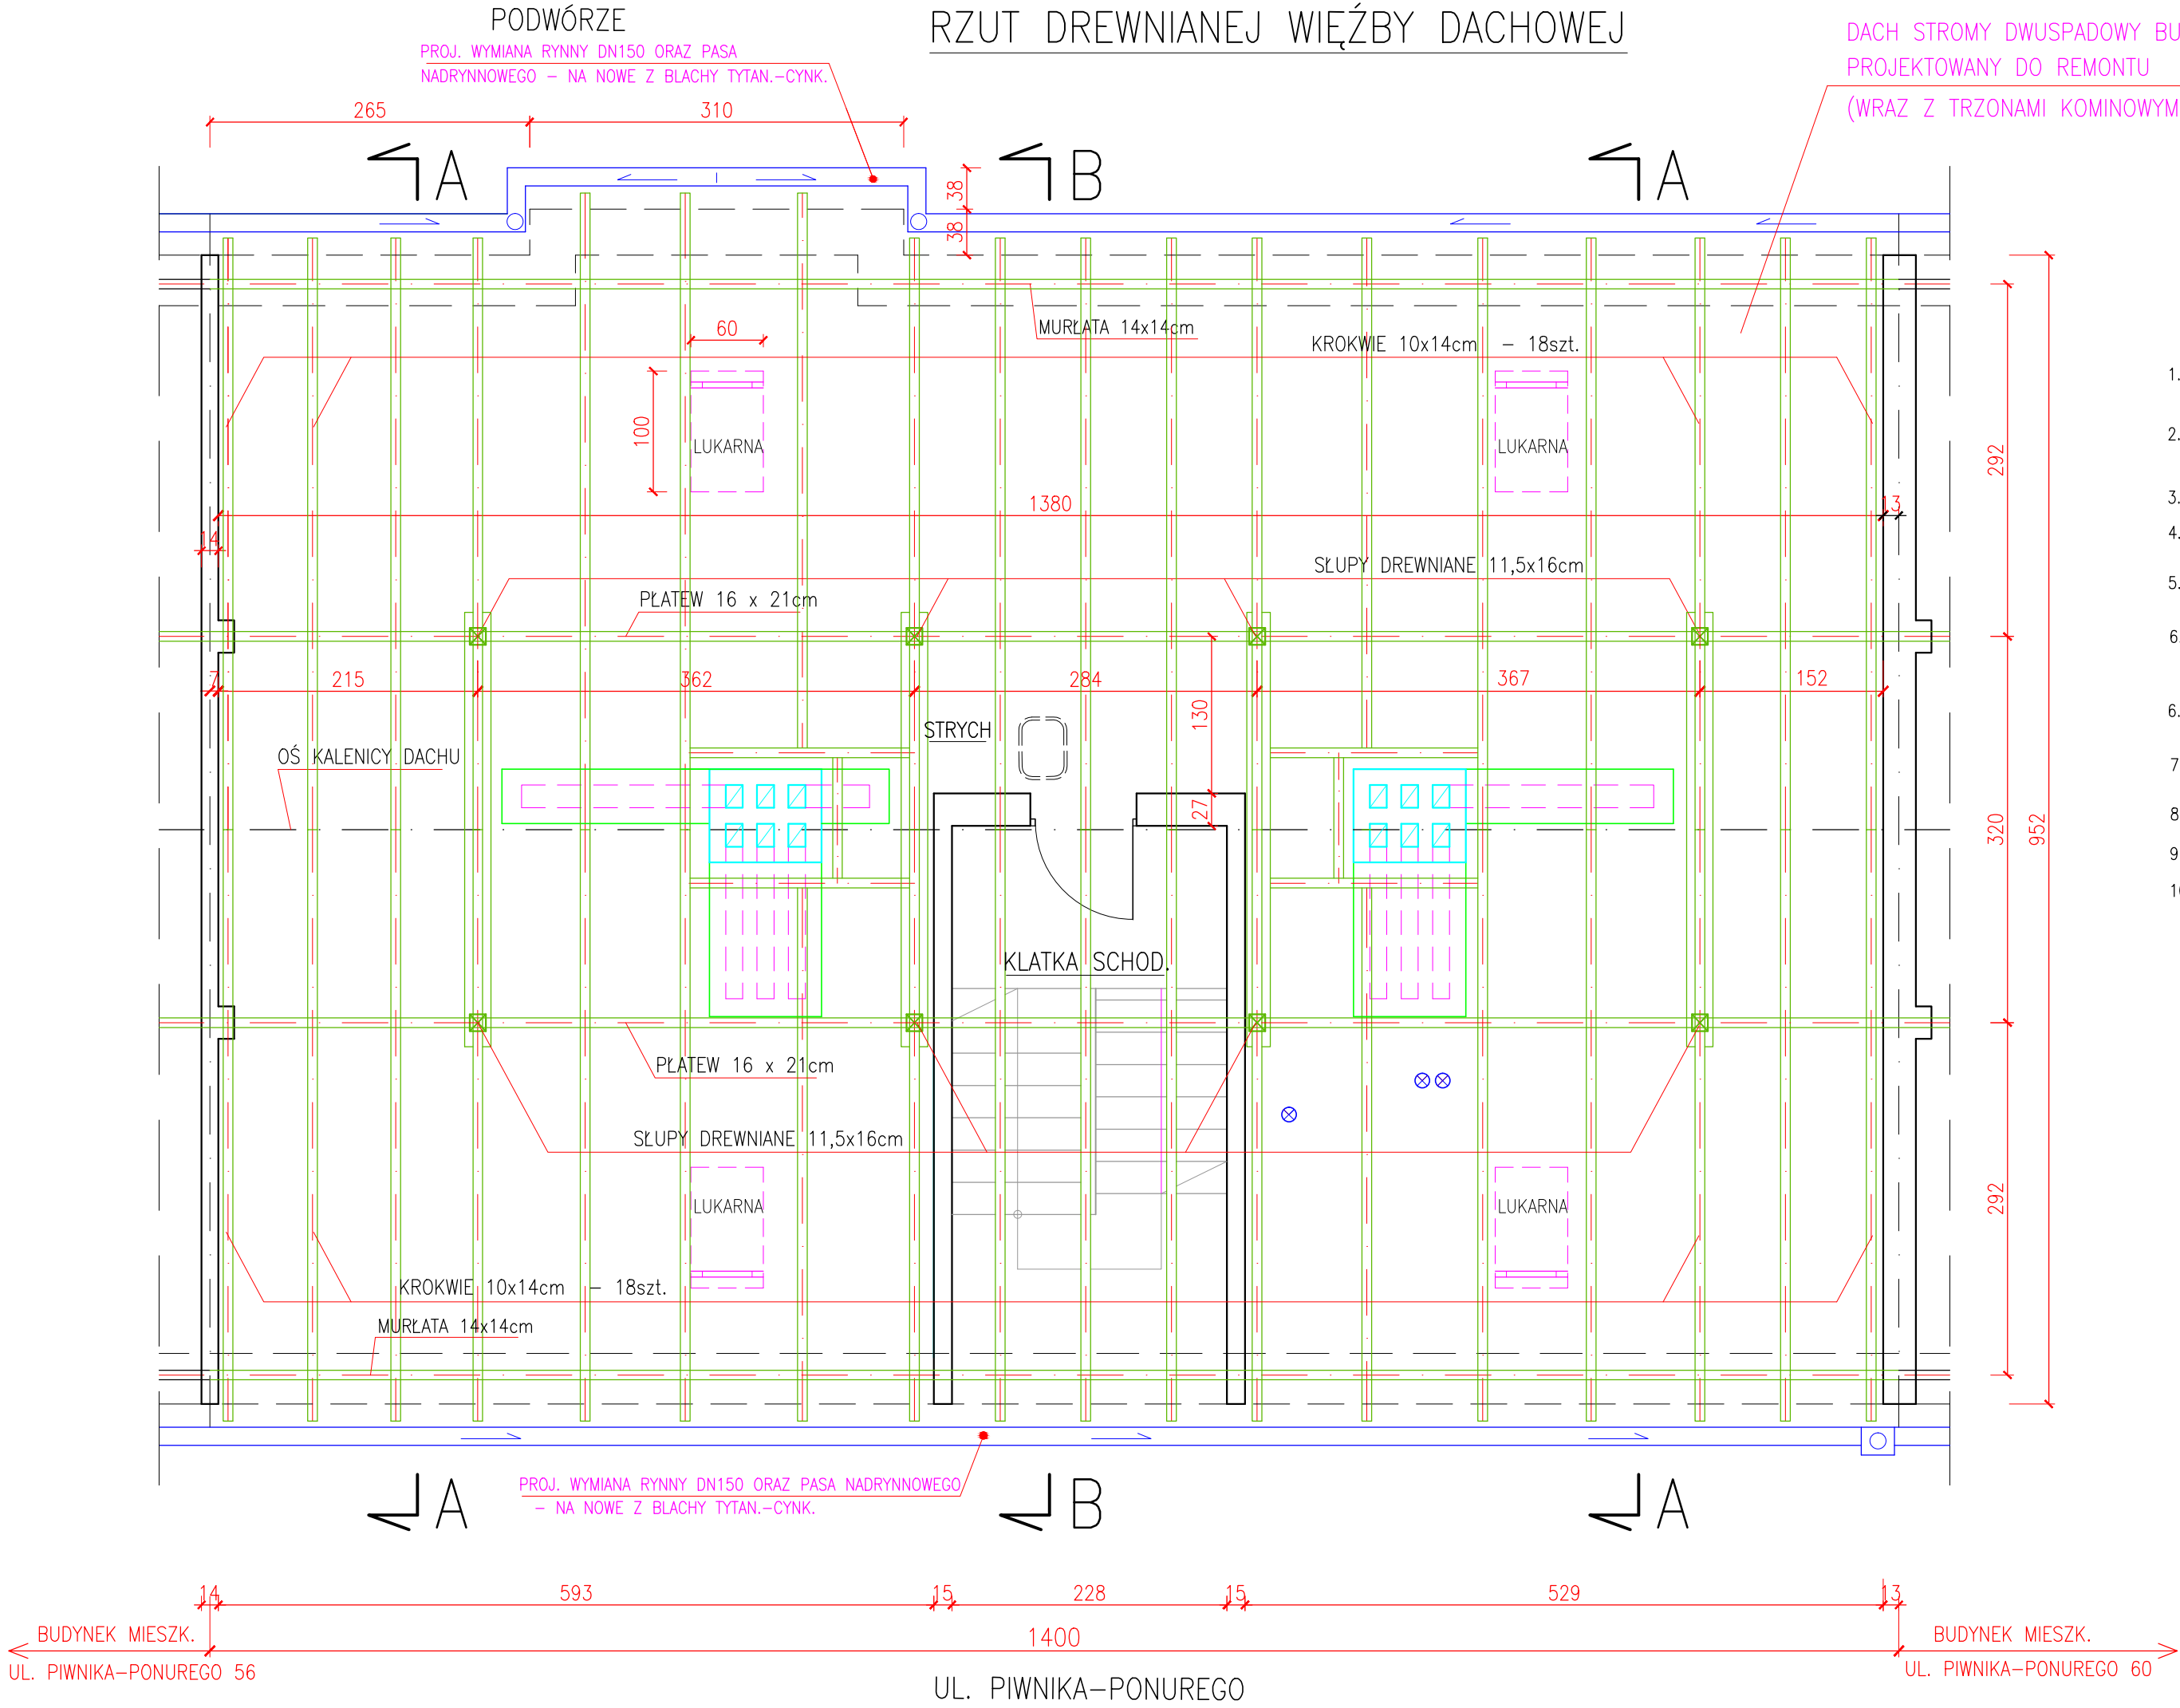

PROJEKTOWANY DO WYKONANIA ZAKRES ROBÓT REMONTOWYCH DACHU BUDYNKU:

- ROZBIÓRKA CAŁOŚCI ISTN. POKRYCIA DACHU STROMEGO – WYKONANEGO Z DACHÓWKI CERAMICZNEJ KARPIÓWKI – WRAZ Z OBRÓBKAMI BLACHARSKIMI I ELEMENTAMI ODWODNIENIA DACHU
- REMONT/PRZEMUROWANIE USZKODZONYCH/SPEKANYCH ODCINKÓW 2-ch TRZONÓW KOMINOWYCH – PONAD DACHEM BUDYNKU
- REMONT DREWNIANEJ WIĘŻBY DACHOWEJ – WYKONA ZGODNIE Z RYS. NR 2, 3 i 5
- ZAMONTOWANIE FOLII DACHOWEJ WIERZCHNIEGO KRYCIA (MEMBRANY DACHOWEJ) – NA GÓRNEJ POWIERZCHNI KROKWI DREWN. + ZAMOCOWANIE FOLII KONTRŁATAMI DREWNIANYMI 3x5 cm
- WYKONANIE NOWEGO ŁACENIA NA CAŁEJ POWIERZCHNI DACHU STROMEGO – POD POKRYCIE Z DACHÓWKI (NOWE ŁATY O WYM. PRZĘKROJU 4x6 cm)
- WYMIANA: OBRÓBEK BLACHARSKICH DACHU STROMEGO (PASÓW NADRYNNOWYCH, OBRÓBEK BLACHARSKICH DASZKÓW I ŚCIAN LUKARN), OBRÓBEK BLACH. KOMINÓW ORAZ RYNIEN I RUR SPUSTOWYCH ODWADNIAJĄCYCH DACH STROMY – NA NOWE Z BLACHY TYTAN.-CYNK. GRUB. 0,6 mm
- WYKONANIE NOWEGO POKRYCIA – NA CAŁEJ POWIERZCHNI DACHU STROMEGO – Z NOWEJZ DACHÓWKI CERAMICZNEJ KARPIÓWKI, UKŁADANEJ PODWÓJNIE, W KORONKĘ ; KOLOR DACHÓWKI – CEGLASTOCZERWONY
- WYMIANA SKORODOWANYCH PŁÓTKÓW ŚNIEGOWYCH, WZDŁUŻ OKAPÓW DACHU STROMEGO – NA NOWE STAŁOWE-OCYNKOWANE, W KOLORZE CEGLASTOCZERWONYM
- WYMIANA USZKODZONYCH ŁAW KOMINIARSKICH – NA NOWE, STAŁ.-OCYNK. W KOLORZE CEGLASTOCZERWONYM
- WYMIANA WYŁAZU/OKIENKA WYŁAZOWEGO NA DACH – 1 szt. – NA NOWE STAŁOWE, OCYNKOWANE
- REMONT (WYMIANA) TYNKU WAPIENNEGO, NA SIATCE STAŁOWEJ – POKRYWAJĄCEGO DOLNĄ POWIERZCHNIĘ PODSUFITKI Z DESEK – NA POCHYLEJ POWIERZCHNI SUFITU NAD KLATKĄ SCHODOWĄ

OZNACZENIA :

- ISTNIEJĄCE ŚCIANY KONSTRUKCYJNE O GRUBOŚCI 12 i 25 cm – MUROWANE Z CEGŁY PEŁNEJ NA ZAPRAWIE CEM.-WAPIENNEJ
- ISTN. ELEMENTY DREWNIANEJ KONSTRUKCJI DACHU (KROKWIE, PLATWIE, KLESZCZE, MURŁATY, MIECZE I ZASTRZAŁY)
- SŁUPY DREWNIANE WSPORCZE WIĘŻBY DACHOWEJ
- ISTN. RURY WYWIEWNE Z BLACHY STAŁ.-OCYNK.

UWAGA: PRZĘKROJE PIONOWE A-A i B-B DACHU I PODDASZA PRZEDSTAWIONO NA RYS. NR 5

|                                                     |   |                              |              |              |
|-----------------------------------------------------|---|------------------------------|--------------|--------------|
| "PROMONTA" PHU s.c. 51-111 WROCŁAW, UL. ŁUŻYCKA 24A |   |                              |              |              |
| Nazwa i adres                                       | REMONT KONSTRUKCJI DREWNIANEJ I POKRYCIA DACHU, WRAZ Z KOMINAMI, BUDYNKU MIESZKALNEGO WIELORODZINNEGO PRZY ULICY PIWNICA-PONUREGO 58 WE WROCŁAWIU |                              |              |              |
| Inwestor                                            | Wspólnota Mieszkaniowa Nieruchomości przy ul. Piwnika-Ponurego 58 we Wrocławiu, z/s Wrocław, ul. Piwnika-Ponurego 58, 51-321 Wrocław              |                              |              |              |
| Tytuł rysunku                                       | RZUT DREWNIANEJ WIĘŻBY DACHOWEJ   |                              |              |              |
| PROJEKTANT                                          | mgr inż. arch. Małgorzata Kulczak   | Nr uprawnień bud. 292/01/DUW | Data 03-2026 | Podpis       |
| SPRAWDZAJĄCY Architektura                           | mgr inż. arch. Michał Wyczałkowski   | Nr uprawnień bud. 73/93/UW   | Data 03-2026 | Podpis       |
| KONSTRUKCJA                                         | mgr inż. Krzysztof Liński   | Nr uprawnień bud. 334/86/UW  | Data 03-2026 | Podpis       |
| Skala 1:50                                          |   | Numer rysunku                | 3            | Stadium PA-B |