


PRZEKRÓJ A-A (A1-A1)

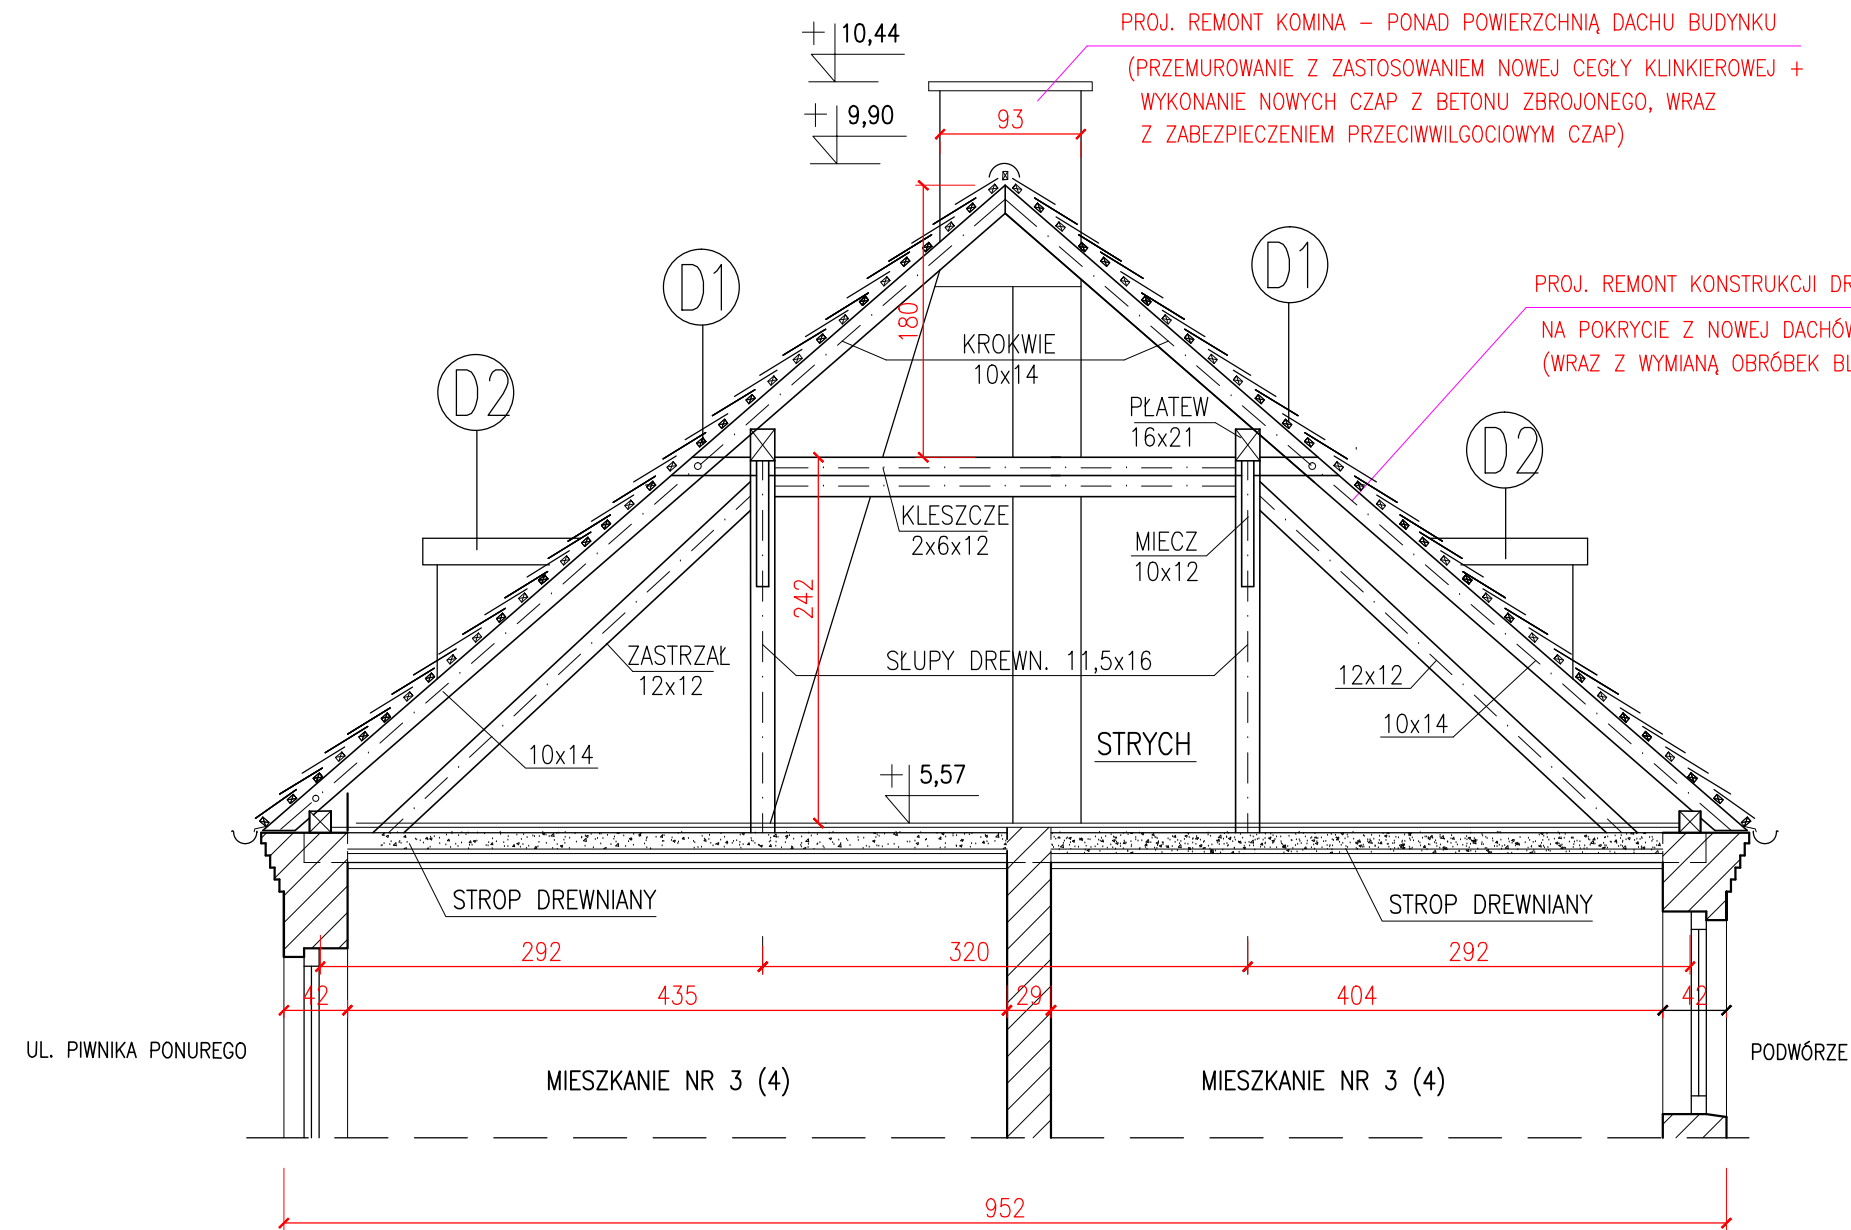


① D2 DASZKI LUKARN - 4 szt.

ISTN. POKRYCIE DASZKÓW 4-ch LUKARN DACHOWYCH
Z BLACHY OCYNKOWANEJ – PROJEKTOWANA
WYMIANA NA NOWE POKRYCIE Z BLACHY TYTANOWO-
CYNKOWEJ GRUB. 0,6 mm

ISTN. PODKŁAD Z DESEK GRUB. 25 mm
WSPARTY NA KROKWIACH DREWNIANYCH DACHOWYCH

PRZEKRÓJ B-B

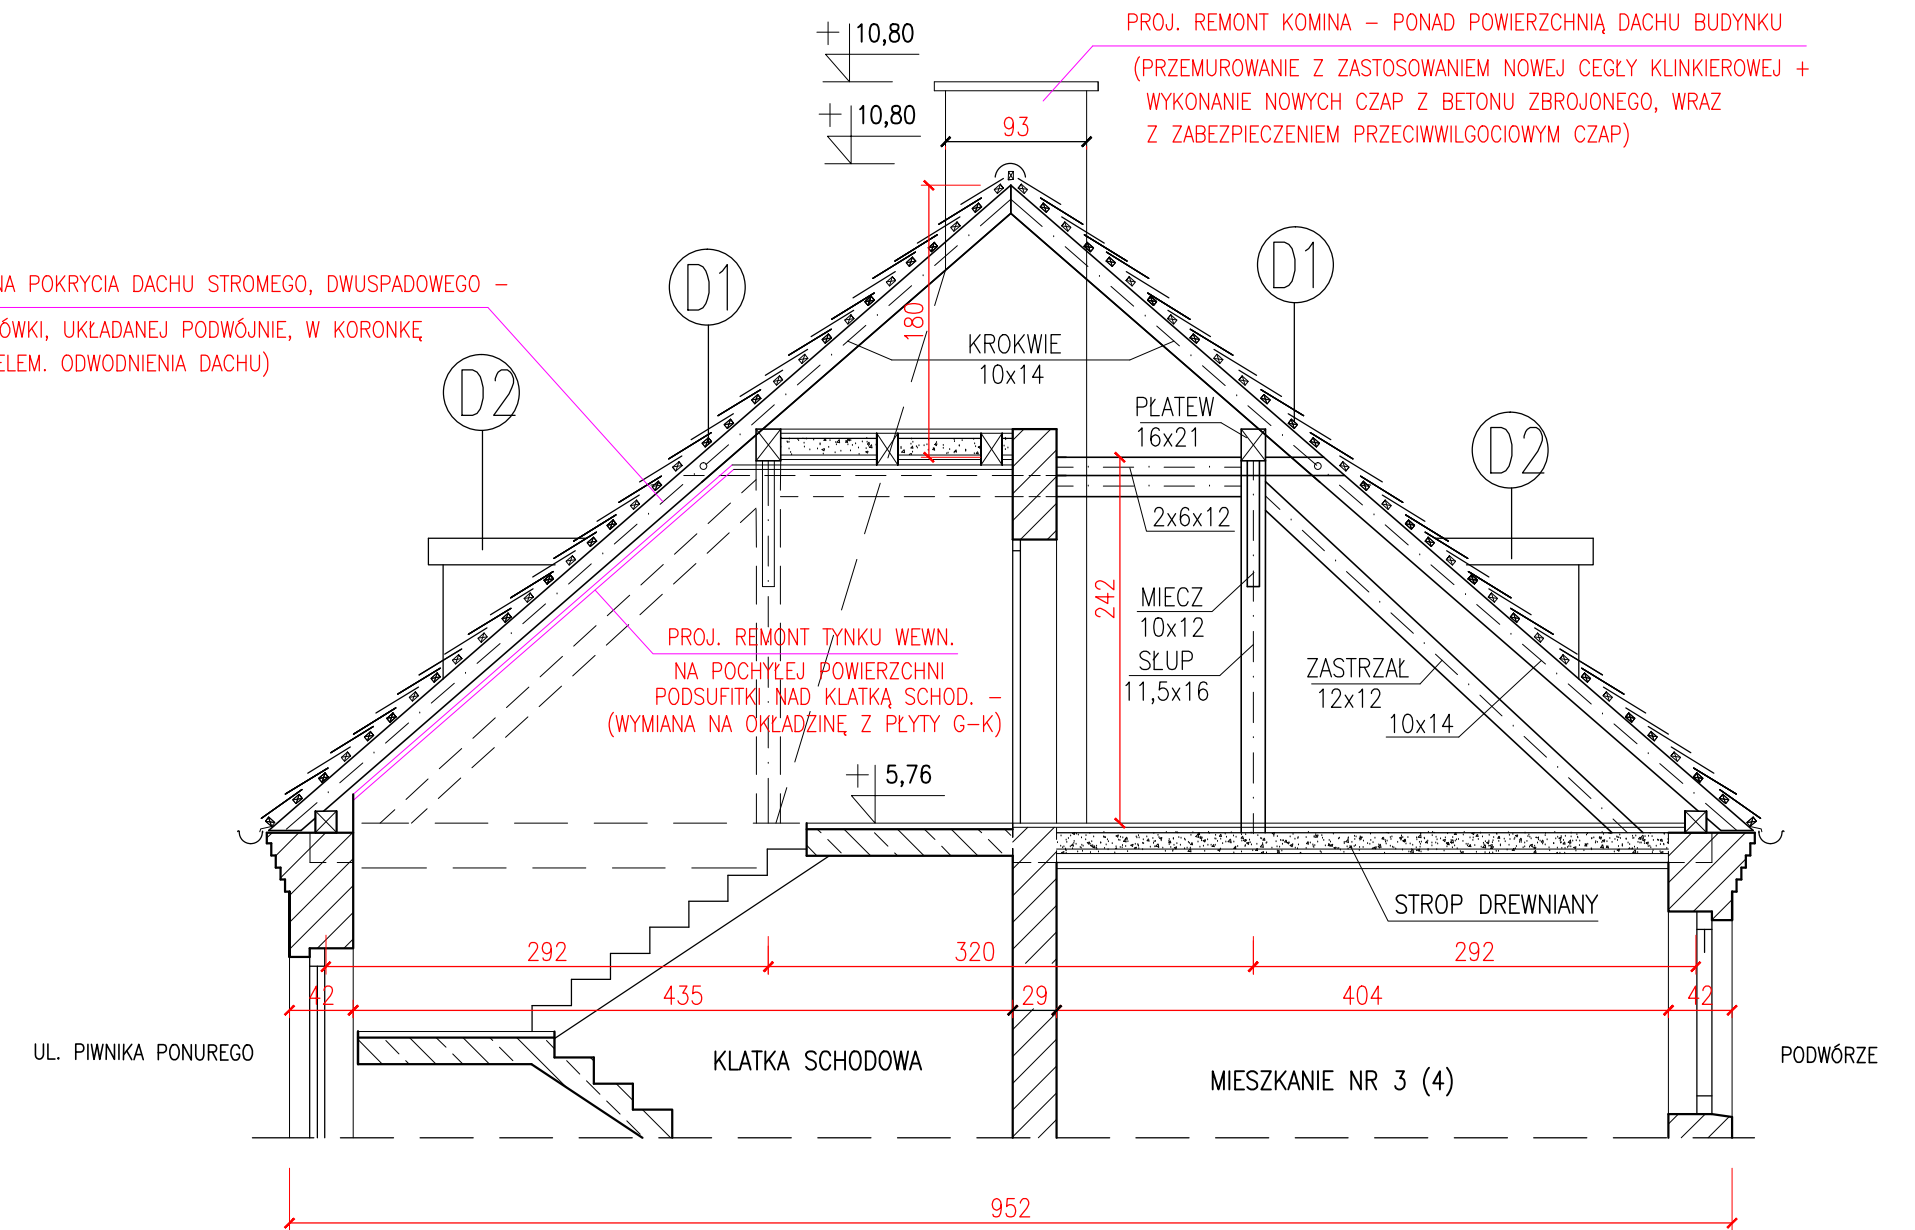

POŁĄCZ. DACHU STROMEGO - OD STRONY ULICY
I PODWÓRZA

PROJ. WYMIANA ISTN. POKRYCIA DACHU STROMEGO
(Z DACHÓWKI CERAM. KARPIÓWKI) – NA NOWE
POKRYCIE – Z DACHÓWKI CERAMICZNEJ, KARPIÓWKI
UKŁADANEJ PODWÓJNIE, W KORONKĘ

PROJ. NOWE ŁATY 4x6cm

PROJ. KONTROLATY 3x5cm

PROJ. FOLIA DACHOWA WYSOKOPAROPRZEPUSZCZ.

ISTN. KROKWE 11,5x14cm

UWAGA :

NINIEJSZY RYSUNEK NALEŻY ROZPATRYWAĆ ŁACZNIE Z RYS. NR 4 i 5

"PROMONTA" PHU s.c. 51-111 WROCLAW, UL. LUZYCKA 24A				
Nazwa i adres	REMONT KONSTRUKCJI DREWNIANEJ I POKRYCIA DACHU, WRAZ Z KOMINAMI, BUDYNKU MIESZKALNEGO WIELORODZINNEGO PRZY ULICY PIWNIKA-PONUREGO 58 WE WROCLAWIU			
Inwestor	Wspólnota Mieszkaniowa Nieruchomości przy ul. Piwnika-Ponurego 58 we Wrocławiu, z/s Wrocław, ul. Piwnika-Ponurego 58, 51-321 Wrocław			
Tytuł rysunku	PRZEKROJE PIONOWE BUDUNKU A-A i B-B			
PROJEKTANT	mgr inż. arch. Małgorzata Kulczak	Nr uprawnień bud. 292/01/DUW	Data 03-2026	Podpis
SPRAWDZAJĄCY Architektura	mgr inż. arch. Michał Wyczałkowski	Nr uprawnień bud. 73/93/UW	Data 03-2026	Podpis
KONSTRUKCJA	mgr inż. Krzysztof Lisinski	Nr uprawnień bud. 334/86/UW	Data 03-2026	Podpis
Skala 1:100		Numer rysunku 5	Stadium PA-B	