


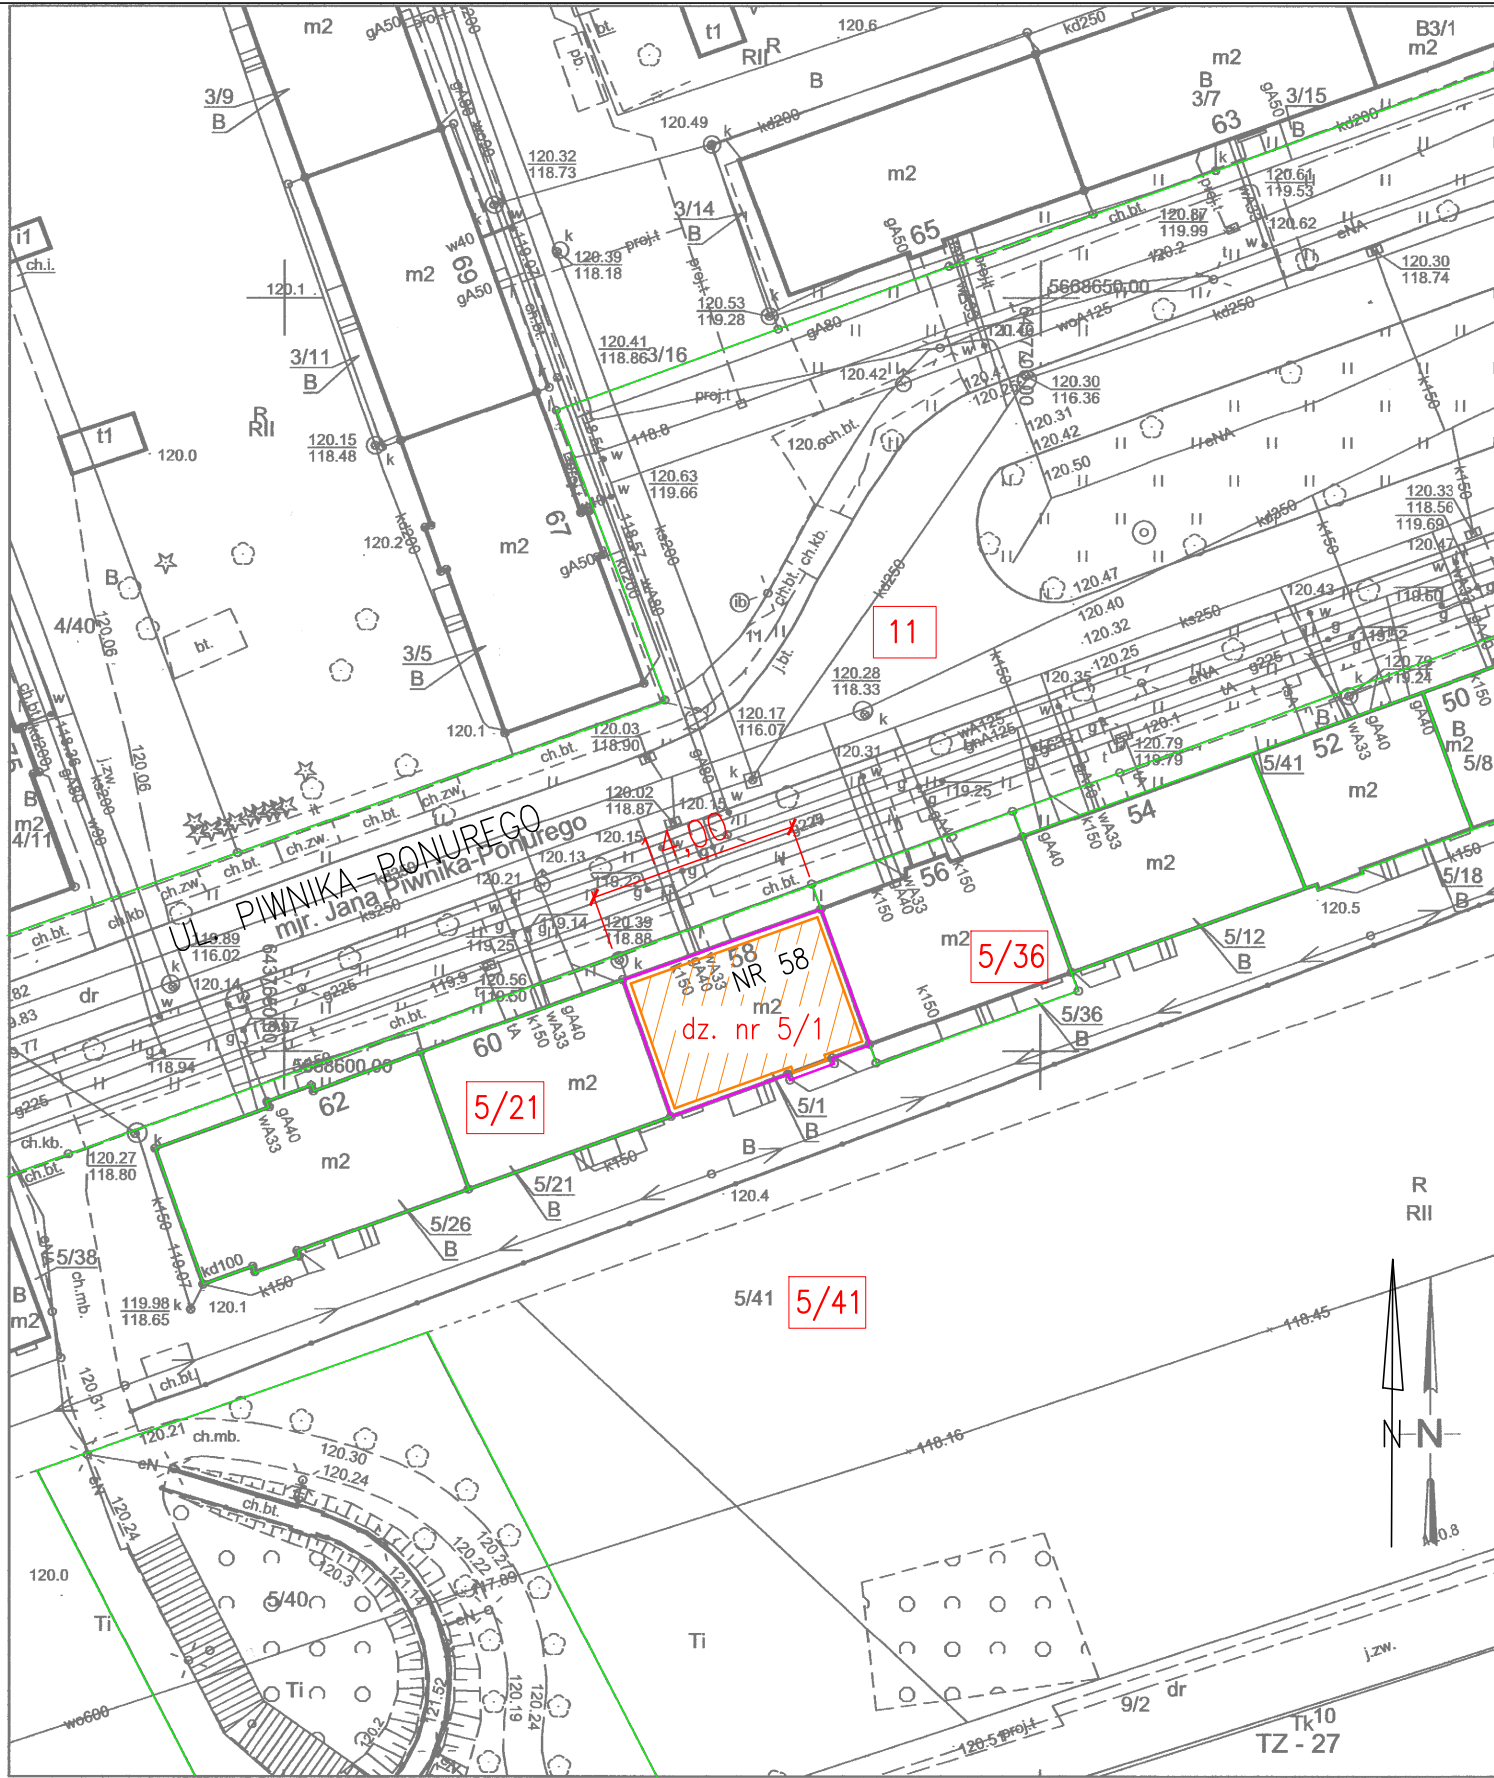

WROCLAW

MAPA ZASADNICZA

1. Mapa sporządzona w ZGKiKM we Wrocławiu

Obręb: 0059 - Psie Pole

Nr sekcji: 6.149.13.07.1.3

Skala: 1:500

Nie wyklucza się istnienia w terenie innych nie wykazanych na mapie urządzeń podziemnych, które nie były zgłoszone do inwentaryzacji lub o których brak jest informacji w instytucjach branżowych.

2. Poziom odniesienia "PL-ETRF-2000"
3. Układ współrzędnych "PL-2000 strefa 6"
4. Układ wysokości "PL-EVRF2007-NH"

Przygotował(a):
Ewelina Polańska
ZGKiKM.TM.6642.1420.2026
WROCLAW 13-04-2026

Nazwa organu prowadzącego państwowy zasób geodezyjny i kartograficzny	Prezydent Wrocławia Zarząd Geodezji, Kartografii i Katastru Miejskiego we Wrocławiu
Identyfikator ewidencyjny materiału zasobu	P.0264.1996.2964
Nazwa materiału zasobu	Mapa zasadnicza
Data wykonania kopii materiału zasobu	13-04-2026
Imię, nazwisko i podpis osoby reprezentującej organ	Ewelina Polańska

LEGENDA :



BUDYNEK MIESZKALNY WIELORODZINNY PRZY UL. PIWNIKA-PONUREGO 58 WE WROCLAWIU (POSADOWIONY NA DZIAŁCE NR 5/1, AM-15, OBRĘB PSIE POLE) – W ODNIESIENIU DO KTÓREGO PROJEKTUJE SIĘ WYKONANIE REMONTU KONSTRUKCJI DREWNIANEJ I POKRYCIA DACHU, WRAZ Z KOMINAMI PONAD DACHEM

5/1

NUMERY DZIAŁEK



GRANICE DZIAŁKI NR 5/1, AM-15, OBRĘB PSIE POLE = ZAKRES INWESTYCJI = GRANICE OBSZARU ODDZIAŁYWANIA INWESTYCJI



POZOSTAŁE GRANICE DZIAŁEK

"PROMONTA" PHU s.c. 51-111 WROCLAW , UL. ŁUŻYCKA 24A

Nazwa i adres	REMONT KONSTRUKCJI DREWNIANEJ I POKRYCIA DACHU, WRAZ Z KOMINAMI, BUDYNKU MIESZKALNEGO WIELORODZINNEGO PRZY ULICY PIWNIKA-PONUREGO 58 WE WROCLAWIU			
Inwestor	Wspólnota Mieszkaniowa Nieruchomości przy ul. Piwnika-Ponurego 58 we Wrocławiu, z/s Wrocław, ul. Piwnika-Ponurego 58, 51-321 Wrocław			
Tytuł rysunku	PLAN SYTUACYJNY			
PROJEKTANT	mgr inż. arch. Małgorzata Kulczak	Nr uprawnień bud. 292/01/DUW	Data 07-2026	Podpis
SPRAWDZAJĄCY Architektura	mgr inż. arch. Michał Wyczałkowski	Nr uprawnień bud. 73/93/UW	Data 07-2026	Podpis
Skala 1:100	Numer rysunku		1	Stadium Projekt techniczny