


RZUT DREWNIANEJ WIĘŻBY DACHOWEJ

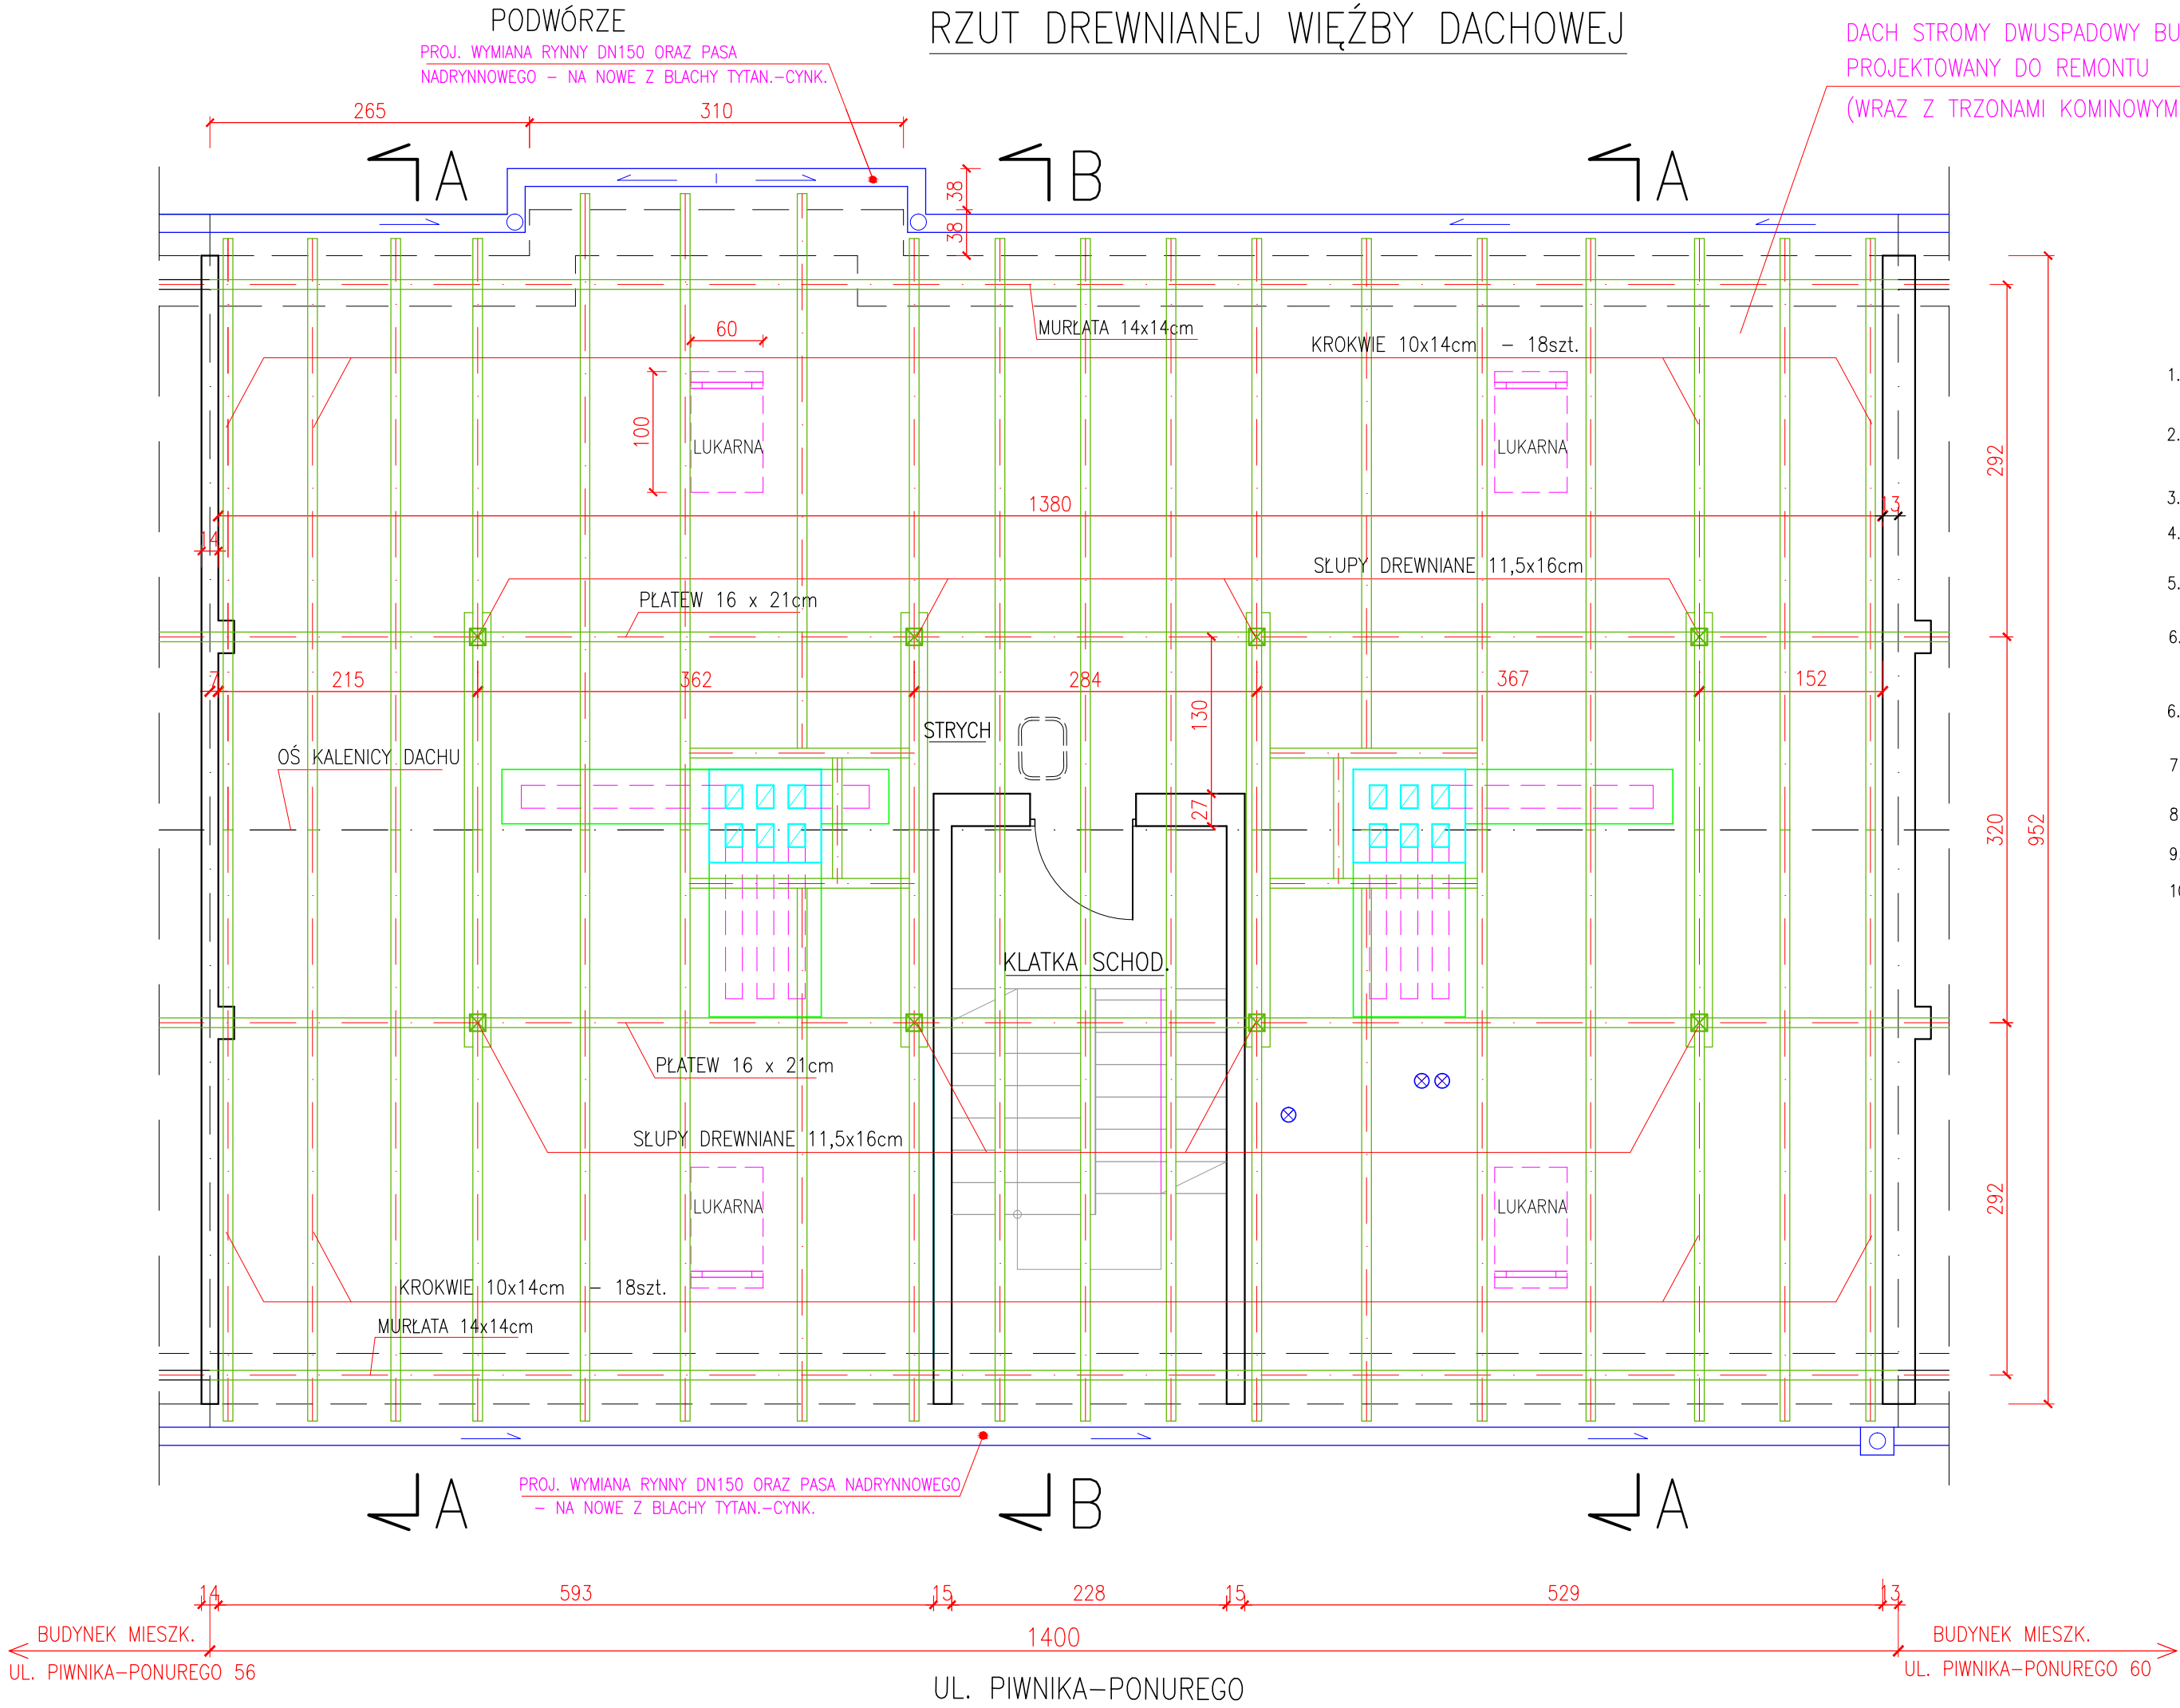

PROJEKTOWANY DO WYKONANIA ZAKRES ROBÓT REMONTOWYCH DACHU BUDYNKU:

- ROZBIÓRKA CAŁOŚCI ISTN. POKRYCIA DACHU STROMEGO – WYKONANEGO Z DACHÓWKI CERAMICZNEJ KARPIÓWKI – WRAZ Z OBRÓBKAMI BLACHARSKIMI I ELEMENTAMI ODWODNIENIA DACHU
- REMONT/PRZEMUROWANIE USZKODZONYCH/SPEKANYCH ODCINKÓW 2-ch TRZONÓW KOMINOWYCH – PONAD DACHEM BUDYNKU
- REMONT DREWNIANEJ WIĘŻBY DACHOWEJ – WYKONA ZGODNIE Z RYS. NR 2, 3 i 5
- ZAMONTOWANIE FOLII DACHOWEJ WIERZCHNIEGO KRYCIA (MEMBRANY DACHOWEJ) – NA GÓRNEJ POWIERZCHNI KROKWI DREWN. + ZAMOCOWANIE FOLII KONTRŁATAMI DREWNIANYMI 3x5 cm
- WYKONANIE NOWEGO ŁACENIA NA CAŁEJ POWIERZCHNI DACHU STROMEGO – POD POKRYCIE Z DACHÓWKI (NOWE ŁATY O WYM. PRZĘKROJU 4x6 cm)
- WYMIANA: OBRÓBEK BLACHARSKICH DACHU STROMEGO (PASÓW NADRYNNOWYCH, OBRÓBEK BLACHARSKICH DASZKÓW I ŚCIAN LUKARN), OBRÓBEK BLACH. KOMINÓW ORAZ RYNIEN I RUR SPUSTOWYCH ODWADNIAJĄCYCH DACH STROMY – NA NOWE Z BLACHY TYTAN.-CYNK. GRUB. 0,6 mm
- WYKONANIE NOWEGO POKRYCIA – NA CAŁEJ POWIERZCHNI DACHU STROMEGO – Z NOWEJ DACHÓWKI CERAMICZNEJ KARPIÓWKI, UKŁADANEJ PODWÓJNIE, W KORONKĘ ; KOLOR DACHÓWKI – CEGLASTOCZERWONY
- WYMIANA USZKODZONYCH ŁAW KOMINIARSKICH – NA NOWE, STAL.-OCYNK. W KOLORZE CEGLASTOCZERWONYM
- WYMIANA WYŁAZU/OKIENKA WYŁAZOWEGO NA DACH – 1 szt. – NA NOWE STALOWE, OCYNKOWANE
- REMONT (WYMIANA) TYNKU WAPIENNEGO, NA SIATCE STALOWEJ – POKRYWAJĄCEGO DOLNĄ POWIERZCHNIĘ PODSUFITKI Z DESEK – NA POCHYLEJ POWIERZCHNI SUFITU NAD KLATKĄ SCHODOWĄ

OZNACZENIA :

- ISTNIEJĄCE ŚCIANY KONSTRUKCYJNE O GRUBOŚCI 12 i 25 cm – MUROWANE Z CEGŁY PEŁNEJ NA ZAPRAWIE CEM.-WAPIENNEJ
- ISTN. ELEMENTY DREWNIANEJ KONSTRUKCJI DACHU (KROKWIE, PLATWIE, KLESZCZE, MURŁATY, MIECZE I ZASTRZAŁY)
- SLUPY DREWNIANE WSPORCZE WIĘŻBY DACHOWEJ
- ISTN. RURY WYWIEWNE Z BLACHY STAL.-OCYNK.

UWAGA: PRZĘKROJE PIONOWE A-A i B-B DACHU I PODDASZA PRZEDSTAWIONO NA RYS. NR 5

"PROMONTA" PHU s.c. 51-111 WROCŁAW, UL. ŁUŻYCKA 24A				
Nazwa i adres	REMONT KONSTRUKCJI DREWNIANEJ I POKRYCIA DACHU, WRAZ Z KOMINAMI, BUDYNKU MIESZKALNEGO WIELORODZINNEGO PRZY ULICY PIWNICA-PONUREGO 58 WE WROCŁAWIU			
Inwestor	Wspólnota Mieszkaniowa Nieruchomości przy ul. Piwnika-Ponurego 58 we Wrocławiu, z/s Wrocław, ul. Piwnika-Ponurego 58, 51-321 Wrocław			
Tytuł rysunku	RZUT DREWNIANEJ WIĘŻBY DACHOWEJ			
PROJEKTANT	mgr inż. arch. Małgorzata Kulczak	Nr uprawnień bud. 292/01/DUW	Data 07-2026	Podpis
SPRAWDZAJĄCY Architektura	mgr inż. arch. Michał Wyczałkowski	Nr uprawnień bud. 73/93/UW	Data 07-2026	Podpis
KONSTRUKCJA	mgr inż. Krzysztof Liński	Nr uprawnień bud. 334/86/UW	Data 07-2026	Podpis
Skala 1:50		Numer rysunku	3	Stadium Projekt techniczny