


PRZEKRÓJ A-A (A1-A1)

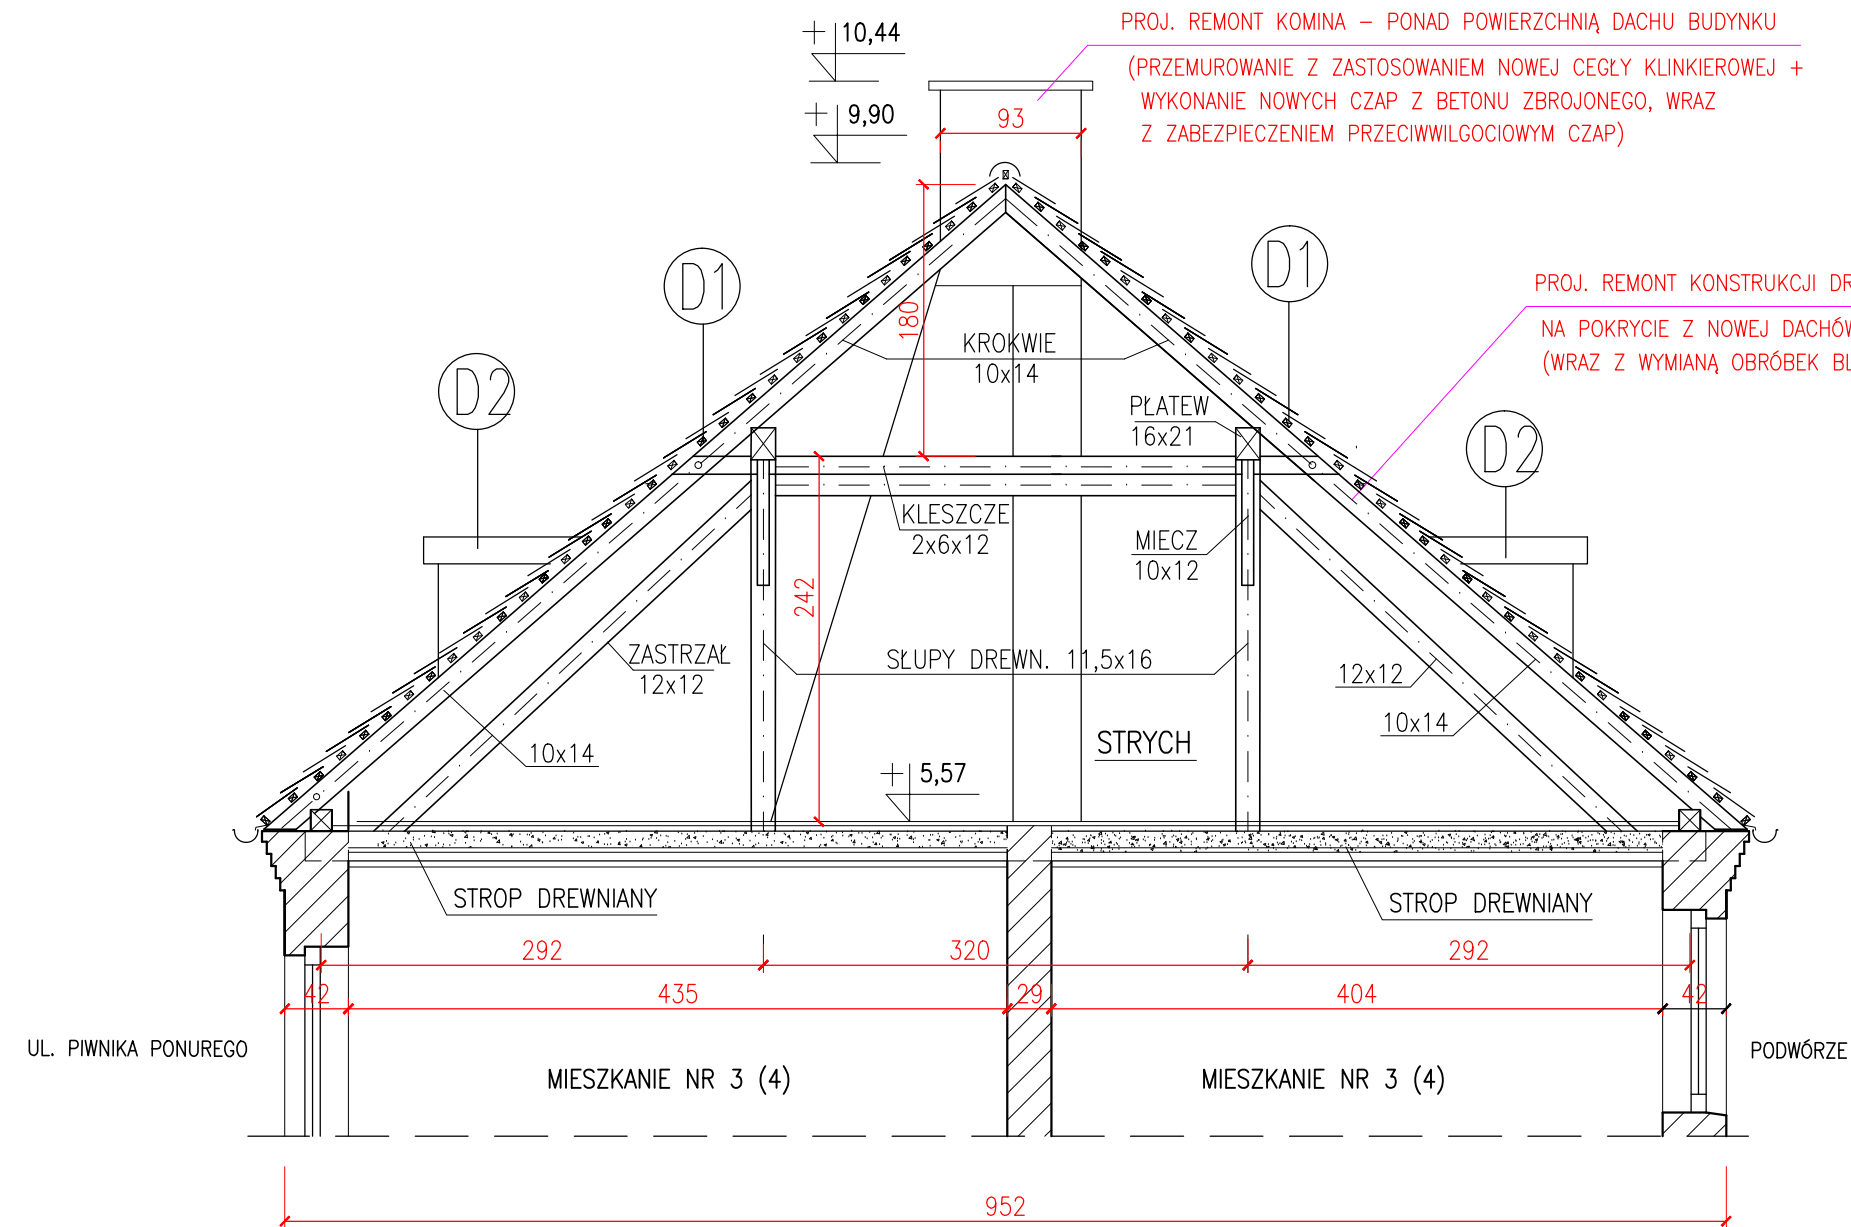


① D2 DASZKI LUKARN - 4 szt.

ISTN. POKRYCIE DASZKÓW 4-ch LUKARN DACHOWYCH  
Z BLACHY OCYNKOWANEJ – PROJEKTOWANA  
WYMIANA NA NOWE POKRYCIE Z BLACHY TYTANOWO-  
CYNKOWEJ GRUB. 0,6 mm

ISTN. PODKŁAD Z DESEK GRUB. 25 mm  
WSPARTY NA KROKWIACH DREWNIANYCH DACHOWYCH

PRZEKRÓJ B-B

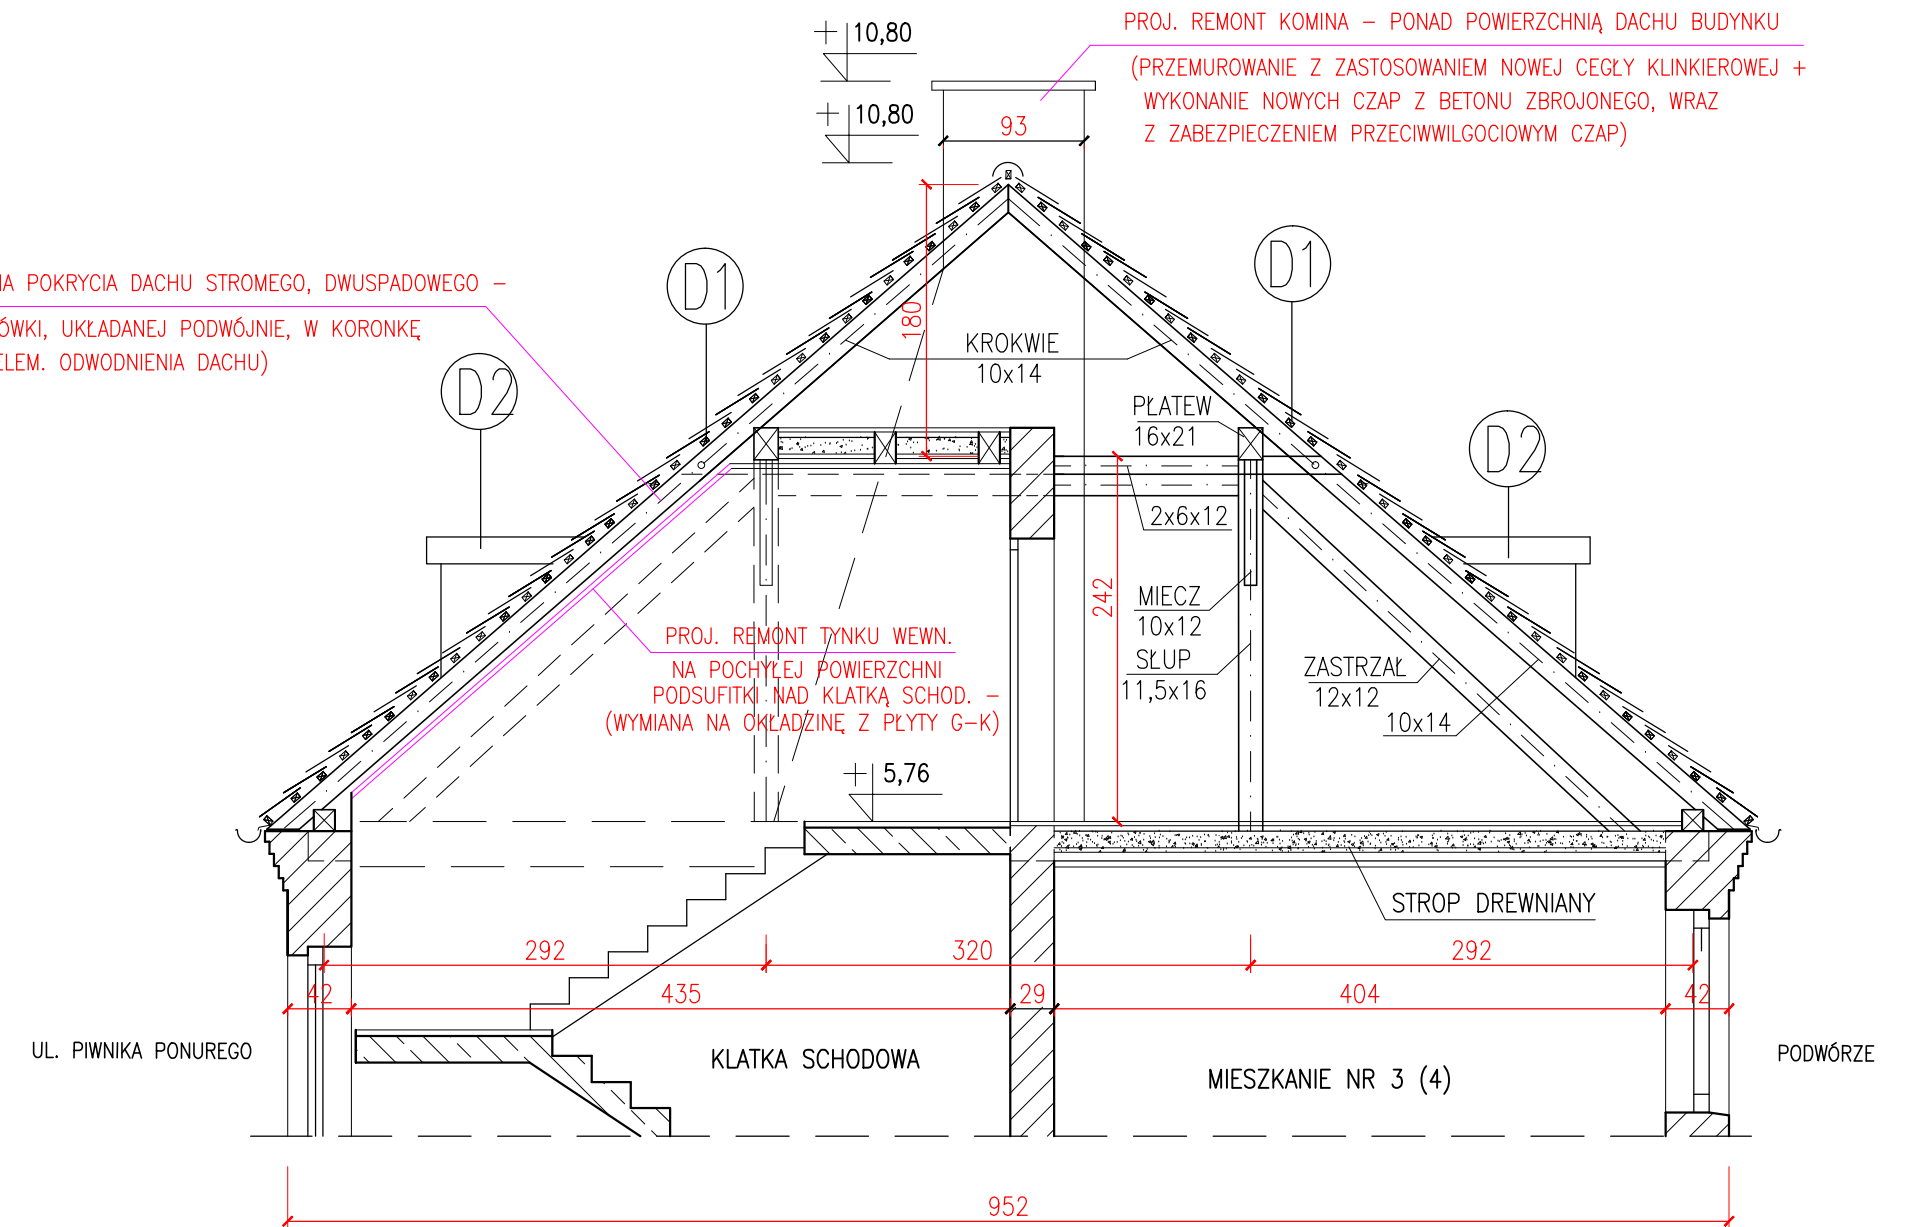

POŁĄCZ. DACHU STROMEGO - OD STRONY ULICY  
I PODWÓRZA

PROJ. WYMIANA ISTN. POKRYCIA DACHU STROMEGO  
(Z DACHÓWKI CERAM. KARPIÓWKI) – NA NOWE  
POKRYCIE – Z DACHÓWKI CERAMICZNEJ, KARPIÓWKI  
UKŁADANEJ PODWÓJNIE, W KORONKĘ

|                                           |
|-------------------------------------------|
| PROJ. NOWE ŁATY 4x6cm                     |
| PROJ. KONTRŁATY 3x5cm                     |
| PROJ. FOLIA DACHOWA WYSOKOPAROPRZEPUSZCZ. |
| ISTN. KROKWE 11,5x14cm                    |

UWAGA :

NINIEJSZY RYSUNEK NALEŻY ROZPATRYWAĆ ŁACZNIE Z RYS. NR 4 i 5

|                                                     |   |                                 |                               |        |
|-----------------------------------------------------|---|---------------------------------|-------------------------------|--------|
| "PROMONTA" PHU s.c. 51-111 WROCŁAW, UL. ŁUŻYCKA 2A4 |   |                                 |                               |        |
| Nazwa i adres                                       | REMONT KONSTRUKCJI DREWNIANEJ I POKRYCIA DACHU, WRAZ Z KOMINAMI, BUDYNKU MIESZKALNEGO WIELORODZINNEGO PRZY ULICY PIWNIKA-PONUREGO 58 WE WROCŁAWIU |                                 |                               |        |
| Inwestor                                            | Wspólnota Mieszkaniowa Nieruchomości przy ul. Piwnika-Ponurego 58 we Wrocławiu, z/s Wrocław, ul. Piwnika-Ponurego 58, 51-321 Wrocław              |                                 |                               |        |
| Tytuł rysunku                                       | PRZEKROJE PIONOWE BUDUNKU A-A i B-B   |                                 |                               |        |
| PROJEKTANT                                          | mgr inż. arch.<br>Małgorzata Kulczak   | Nr uprawnień bud.<br>292/01/DUW | Data<br>07-2026               | Podpis |
| SPRAWDZAJĄCY<br>Architektura                        | mgr inż. arch.<br>Michał Wyszatkowski   | Nr uprawnień bud.<br>73/93/UW   | Data<br>07-2026               | Podpis |
| KONSTRUKCJA                                         | mgr inż. Krzysztof Liński   | Nr uprawnień bud.<br>334/86/UW  | Data<br>07-2026               | Podpis |
| Skala 1:100                                         |   | Numer rysunku<br>5              | Stadium<br>Projekt techniczny |        |