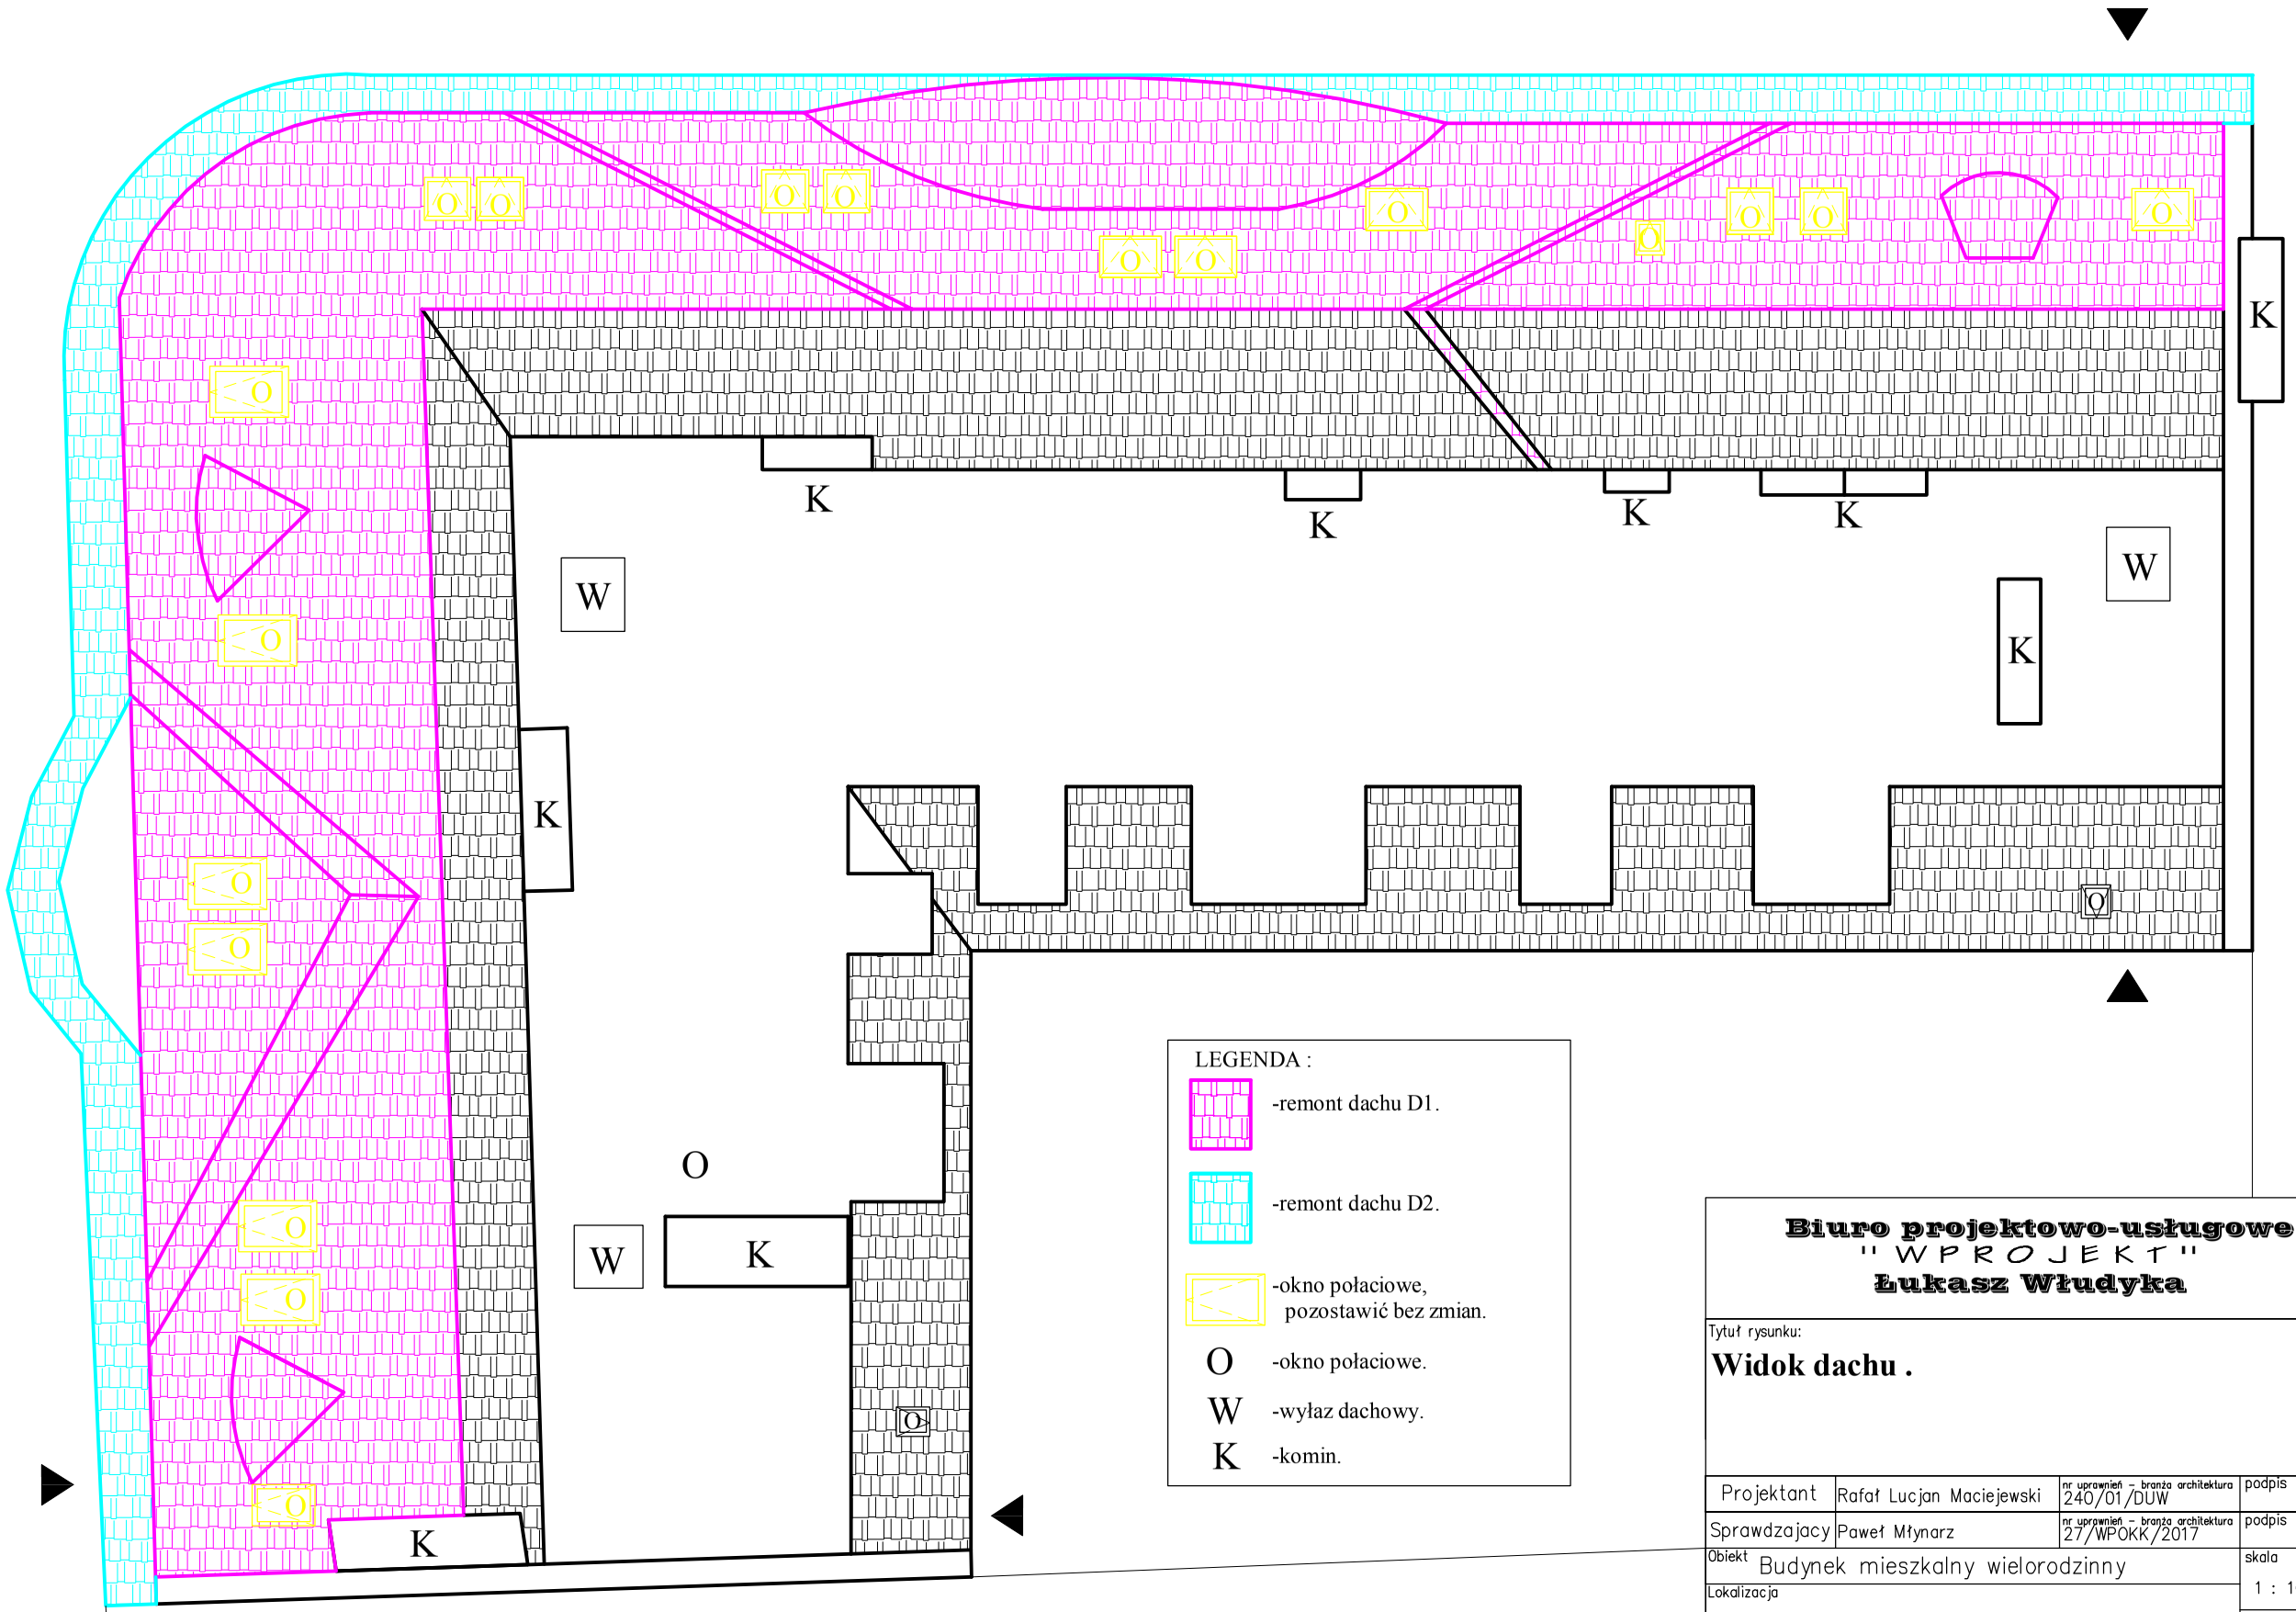

LEGENDA :

-remont dachu D1.

-remont dachu D2.

-okno połaciowe, pozostawić bez zmian.

O -okno połaciowe.

W -wyłaz dachowy.

K -komin.

Biuro projektowo-usługowe
"WPROJEKT"
Łukasz Włudyka

Tytuł rysunku:

Widok dachu .

Projektant	Rafał Lucjan Maciejewski	nr uprawnień – branża architektura 240/01/DUW	podpis
Sprawdzajacy	Paweł Młynarz	nr uprawnień – branża architektura 27/WPOKK/2017	podpis
Obiekt Budynek mieszkalny wielorodzinny			skala 1 : 100
Lokalizacja ul.J.Narodowej 203 ; 50–303 Wrocław			rys. nr 1
Inwestor Wspólnota Mieszkaniowa przy ul.J.Narodowej 203 we Wrocławiu.			data 19.08.2024