


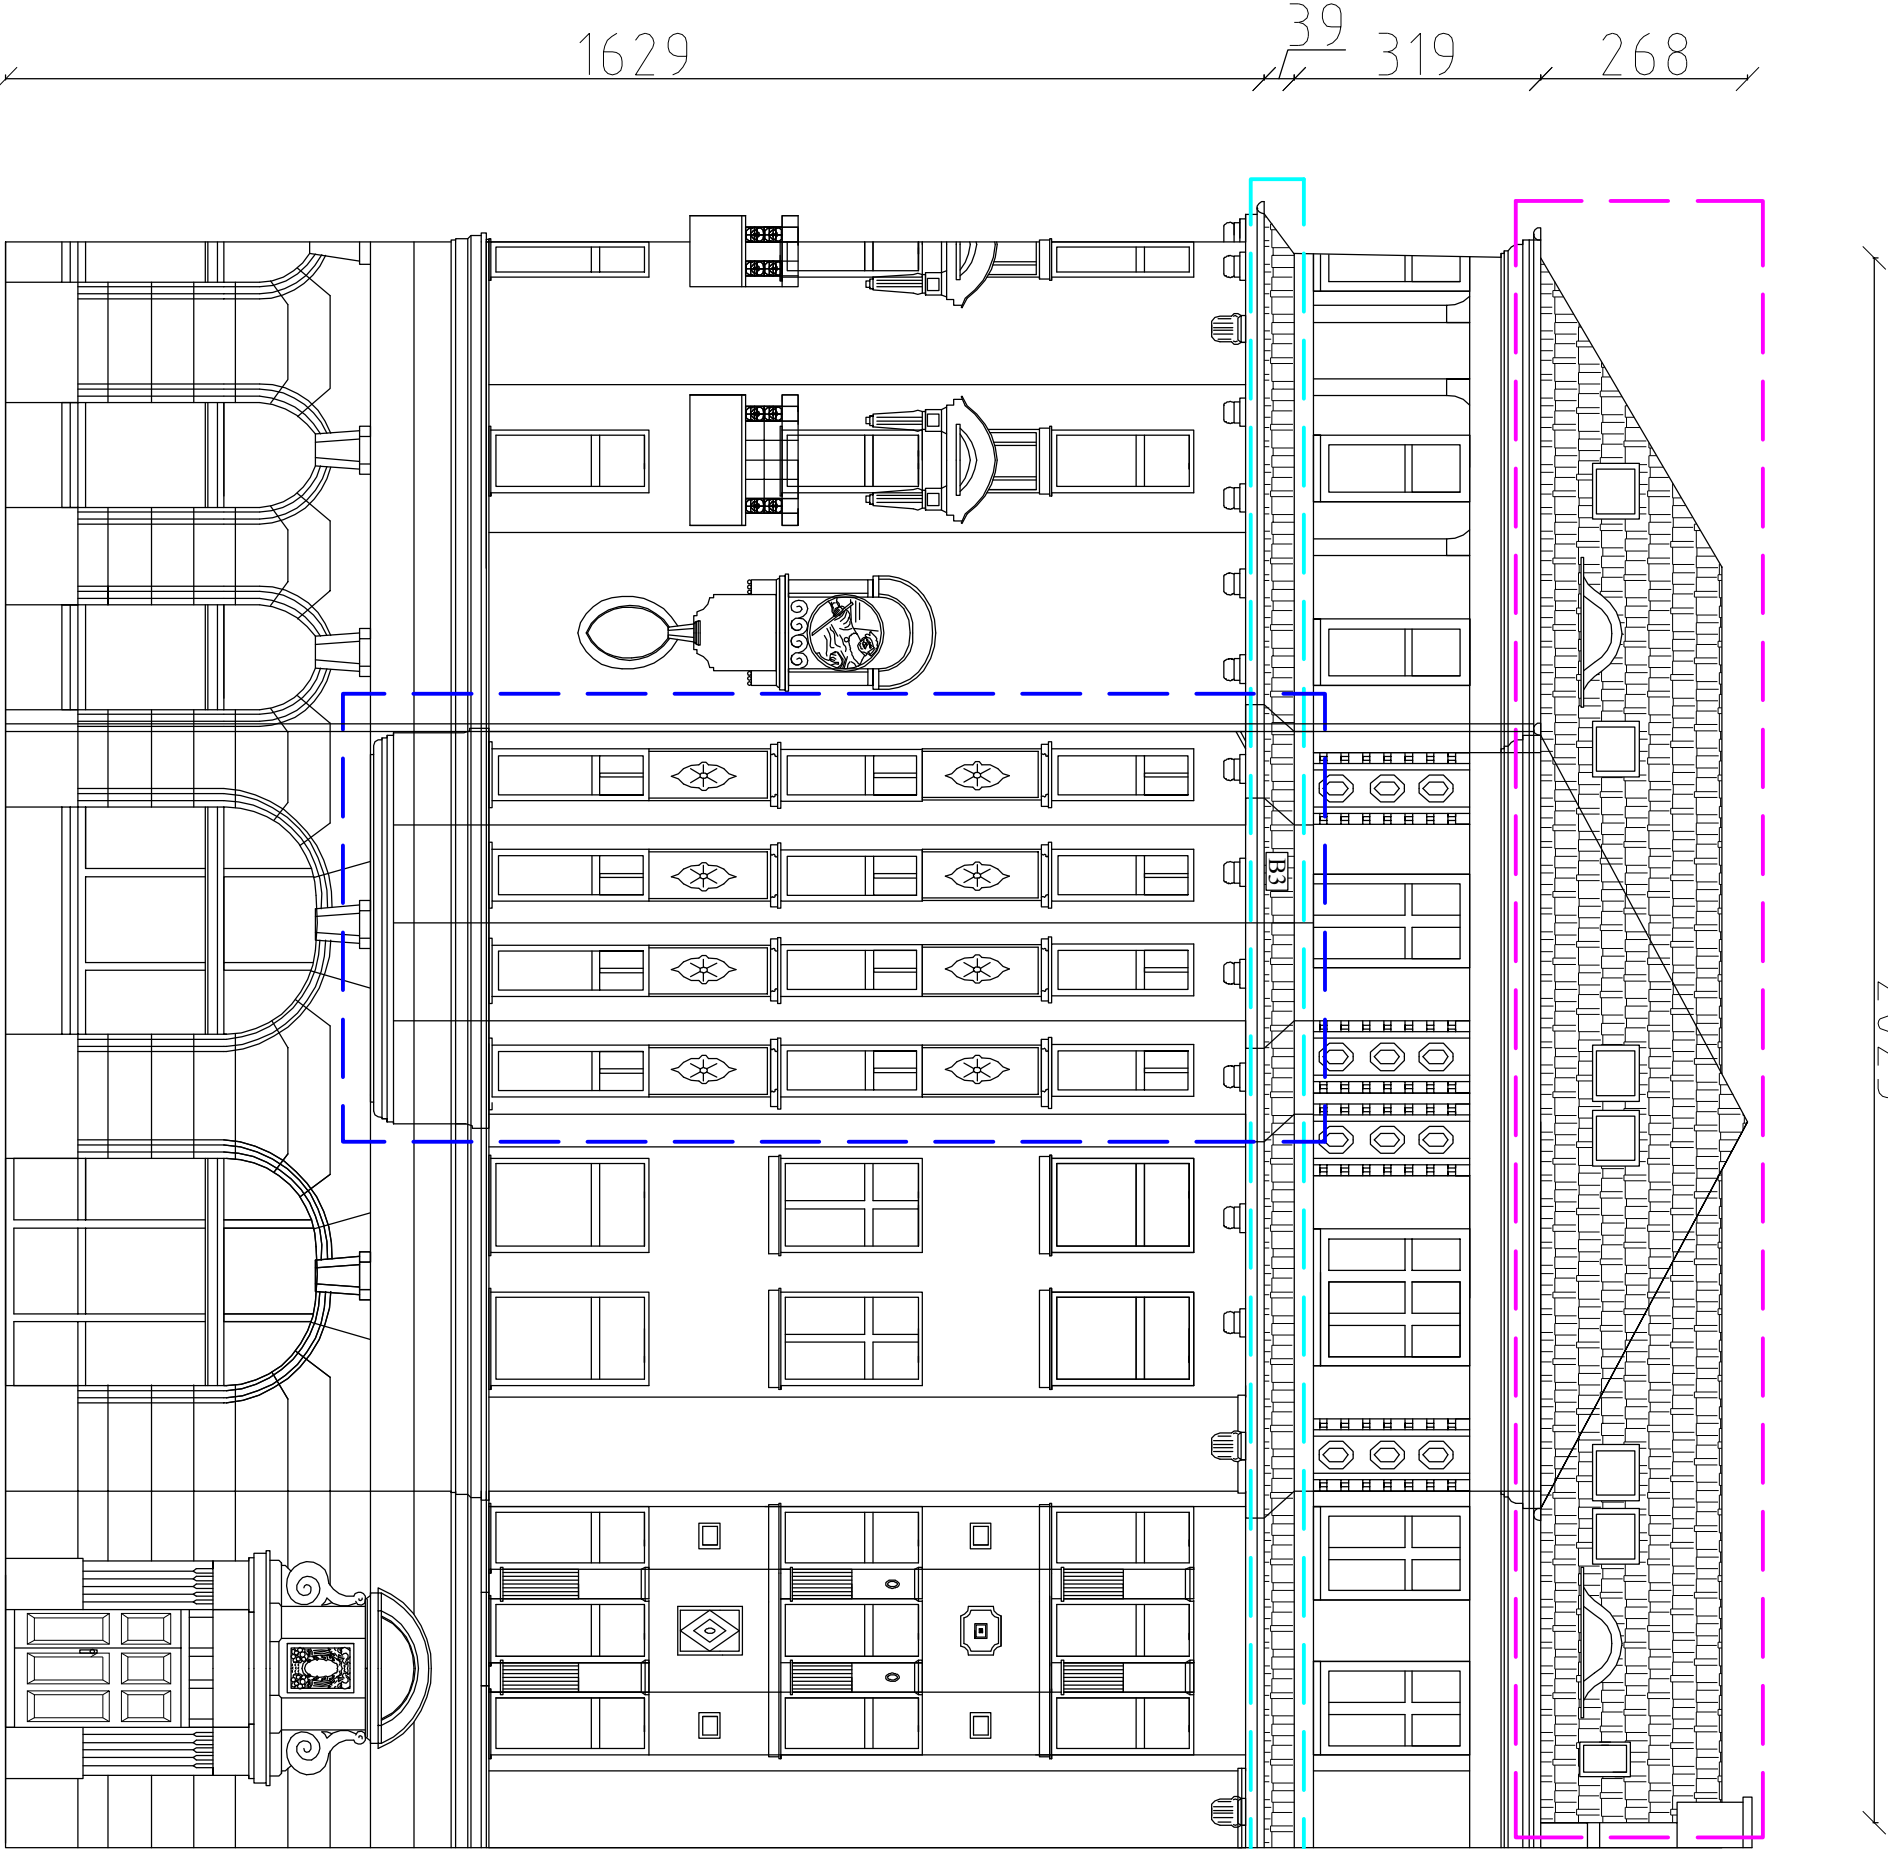

2025

Technologia prac do wykonania na dachu:
DACH STRONY - D1
1)Demontaż istniejącej dachówki karpówki dachu stromego z odzyskiem dachówki oryginalnej;
2)Demontaż płotków śniegowych.
3)Sprawdzenie istniejącej membrany dachowej, ewentualna wymiana odcinków membran;
4)Ułożenie istniejących dachówek w koronkę wraz z wymianą dachówek splekanych.
5)Przykrycie do lat dwóch pierwszych poziomów dachówek.
6)Przykrycie kolejnych poziomów dachówek do lat co druga warstwa.

Technologia prac do wykonania na dachu:
DACH STRONY - D2
1)Sprawdzenie szczelin dylatacyjnych istniejących obróbek.
2)Demontaż istniejącej dachówki karpówki dachu z odzyskiem dachówki oryginalnej;
3)Ułożenie istniejących dachówek w koronkę wraz z wymianą dachówek splekanych.
4)Przykrycie do lat dwóch pierwszych poziomów dachówek.
5)Przykrycie kolejnych poziomów dachówek do lat co druga warstwa.
6)Izolacja szczelin dylatacyjnych uszczelniającem dekarskim.

Technologia prac do wykonania :
BALKONY - B1,B2,B3
1)Demontaż płytek na balkonach.
2) Demontaż odpływu balkonowego i rury spustowej.
3)Demontaż istniejącej posadzki cementowej;
4)Wycięcie wnęk i otworów pod wypust balkonowy.
5) Montaż wpustów balkonowych pionowych DN50 z kominizmem bitumicznym w posadzce cementową, izolacja kominizma masą asfaltową przed zalaniem posadzką cementową.
6) Montaż rur odpływowych i rury spustowej DN50 z blachy cynkowo-tytanowej gr.0,7 mm na uchwytych.
7) Izolacja przeciwwilgociowa cegieł od góry masą asfaltową dwukrotnie.
8) Wykonanie posadzki cementowej gr.3-6 cm z profilowaniem spadku 1 % w kierunku wpustu.
9) Wykonanie powłoki wodoszczelnej z zaprawy mazo- i wodoodpornej do izolacji balkonów.
10)Ułożenie płytek gresowych na zaprawie klejącej wraz z fugowaniem oraz niwelacją powierzchni i spadków w kierunku wpustu.
11)Ułożenie cokołów wysokości 5 cm na murkach balkonów wraz z fugowaniem.
12)Izolacja szczelin dylatacyjnych

LEGENDA :
-remont dachu D1.
-remont dachu D2.
-remont balkonów oraz naprawa odwodnienia O3

Powierzchnia frontu dachu D1= 75,94 m2

Powierzchnia frontu dachu D2= 16,20 m2

Biuro projektowo-usługowe
" W P R O J E K T "
Łukasz Witulka

Tytuł rysunku:
Widok elewacji frontowej 2
- projektowane rozwiązanie.

Projektant	Rafał Lucjan Maciejewski	nr uprawnień - branża architektura	240/01/DUW	podpis
Sprawdzający	Paweł Młynarz	nr uprawnień - branża architektura	27/WPOKK/2017	podpis
Obiekt	Budynek mieszkalny wielorodzinny	skala	1 : 100	
Lokalizacja	ul.J.Narodowej 203 ; 50-303 Wrocław	rys. nr	3	
inwestor	Miejska Gmina Wrocław	data	19.08.2024	