


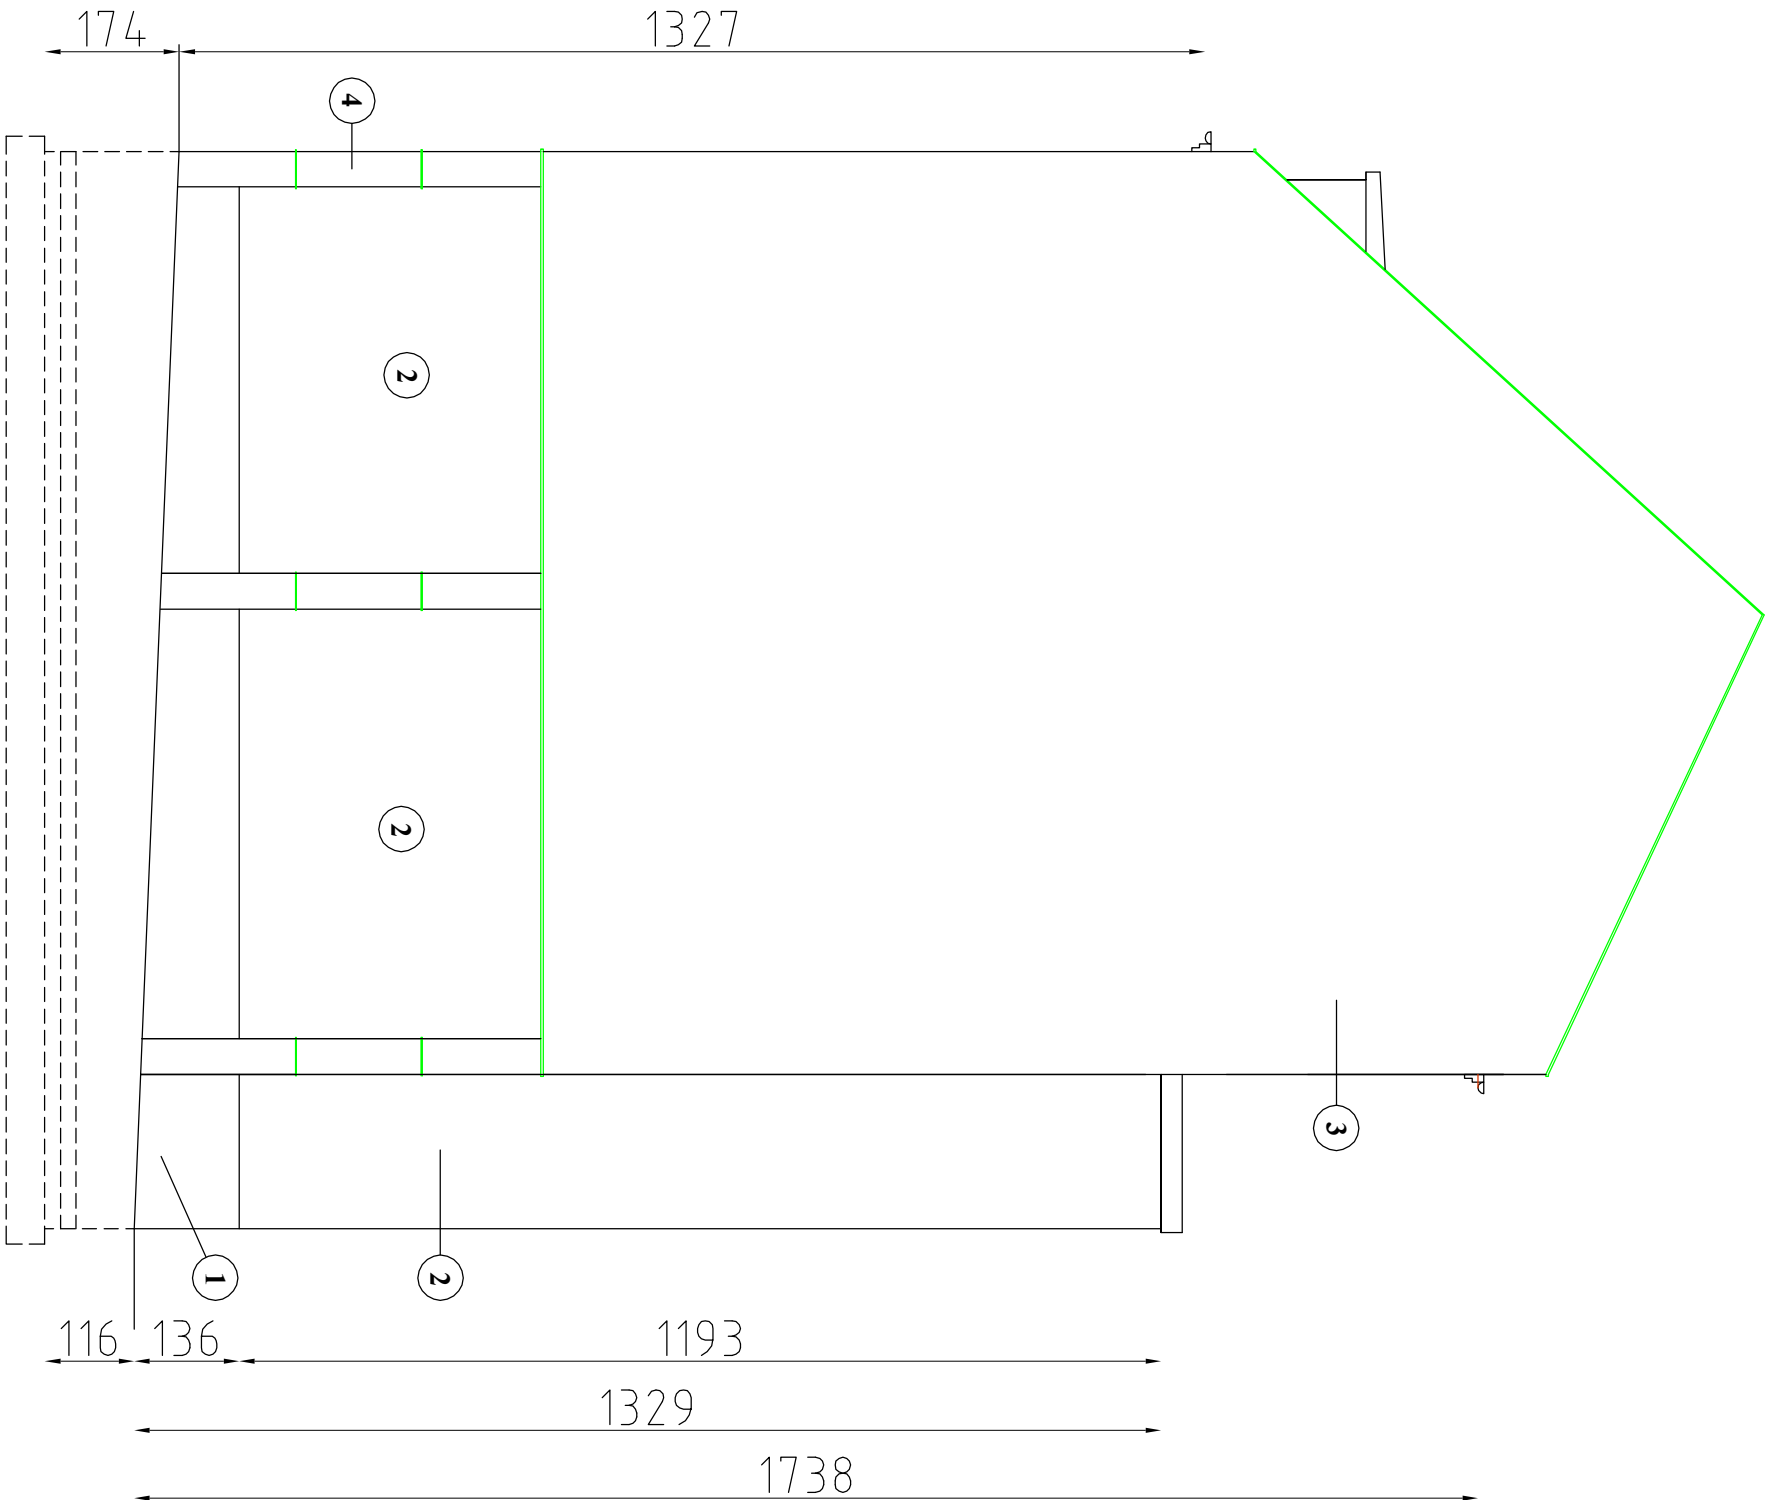

- LEGENDA :
- ① - COKÓŁ -warstwa zbrojąca, wykończenie tynk renowacyjny oraz farba krzemianowa kolor **KEIM 9192**
 - ② - ELEWACJA PARTER- wełna mineralna gr.8 cm, warstwa zbrojąca, wykończenie tynk wykończeniowy gładki oraz farba krzemianowa kolor **KEIM 9192**
 - ③ - ELEWACJA - wełna mineralna gr.8 cm, warstwa zbrojąca, wykończenie tynk wykończeniowy gładki oraz farba krzemianowa kolor **KEIM 9195**
 - ④ - MURKI PODPIERAJĄCE -wykończenie tynk renowacyjny oraz farba krzemianowa kolor **KEIM 9195**
 - obróbka blacharska , okapnik z blachy cynkowo-tytanowej gr.0,7 mm

UWAGA

Prace dodatkowe:

-Demontaż wtórnych elementów metalowych.

-Zabezpieczyć drzwi i okna folią.

-Zabezpieczyć folią metalowe elementy.

Technologia prac do wykonania przy elewacji:

- 1) Zbicie zniszczonych tynków ,pozostawienie zdrowych tynków (ok.5%).
- 2) Oczyszczenie elewacji,cokołu,murków podpięrających.
- 3) Gruntowanie powierzchni elewacji,cokołu,murków podpięrających.
- 4) Przyklejenie wełny mineralnej gr.8 cm obwodowo lub całopowierzchniowo z niwelacją powierzchni na elewacji ,montaż listw startowych.
- 5) Zakotkowanie wełny mineralnej w ilości 6-8 kotków na m2 na elewacji budynku.
- 6) Wykonanie warstwy zbrojącej z siatki PCV zatapiaanej w kleju na elewacji oraz wnękach okiennych i drzwiowych.
- 7) Wykonanie drugiej warstwy zbrojącej z siatki PCV zatapiaanej w kleju do wysokość okapnika partenu.
- 8) Montaż narożników z siatką PCV.
- 9) Wykonanie tynków renowacyjnych na cokole.
- 10) Gruntowanie powierzchni elewacji pod tynk wykończeniowy gładki.
- 11) Położenie tynku wykończeniowego gładkiego gr. do 3 mm na elewacji .
- 12) Gruntowanie powierzchni elewacji,cokołu,murków podpięrających pod farbę krzemianową.
- 13) Malowanie elewacji,cokołu,murków podpięrających farbą krzemianową (silikatową
- 14) Zabezpieczenie parteru preparatami anti-graffiti do wysokości 3 m.
- 15) Montaż obróbki blacharskiej kończącej warstwę docieplenia z blachy cynkowo-tytanowej gr.0,7 mm.
- 16) Montaż obróbek blacharskich na murkach podpięrających,zakończenia parteru z blachy cynkowo-tytanowej gr.0,7 mm.
- 17) Wykonanie izolacji pionowej ściany fundamentowej z wykonaniem opaski żwirowej szerokości 30 cm.

Powierzchnia elewacji = 231,03 m2

Powierzchnia cokołu = 14,89 m2

Biurowo-usługowe
" W P R O J E K T " **Lukasz Witulski**

Tytuł rysunku:

Widok elewacji szczytowej
-projektowane rozwiązanie.

Projektant	Rafał Lucjan Maciejewski	14.06.2025	14.06.2025
------------	--------------------------	------------	------------

Sprawdzający	Paweł Mytnarz	14.06.2025	14.06.2025
--------------	---------------	------------	------------

Obiekt	Budynek mieszkalny wielorodzinny	14.06.2025	14.06.2025
--------	----------------------------------	------------	------------

Lokalizacja	ul. Cieszyńska 12 ; 50-306 Wrocław	14.06.2025	14.06.2025
-------------	------------------------------------	------------	------------

Inwestor	Wspólnota Mieszkaniowa przy ul.Cieszyńskiej 12 we Wrocławiu.	14.06.2025	14.06.2025
----------	--	------------	------------