




O1 - Opaska

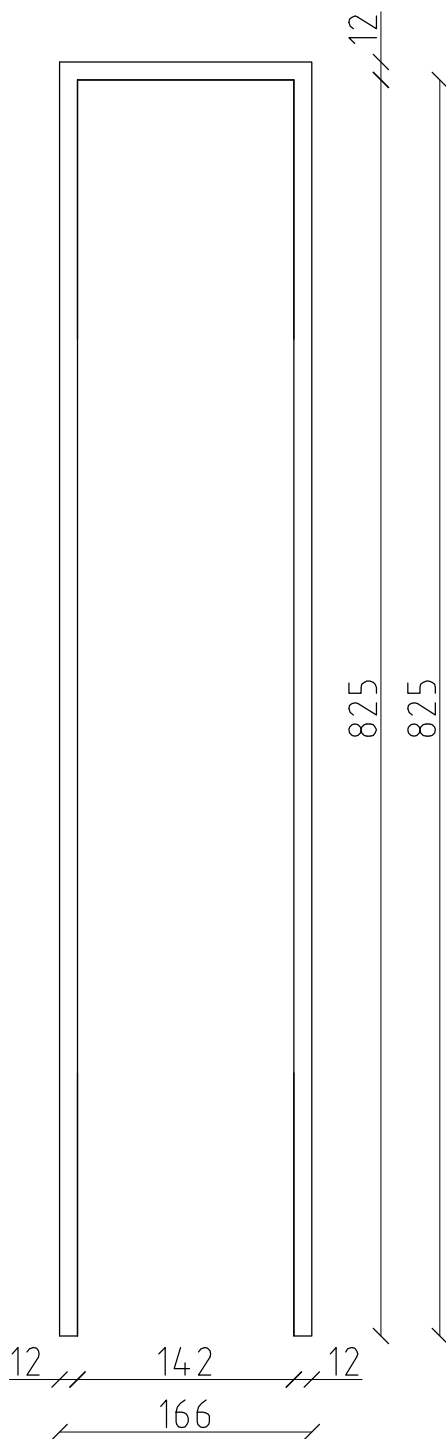


B1 - Bonie

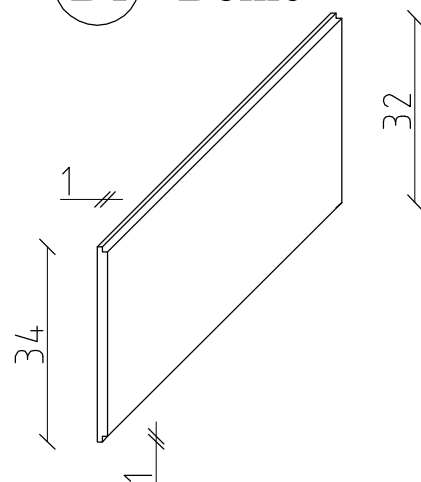

B2 - Bonie

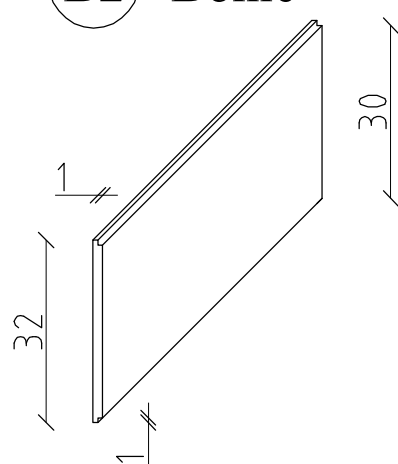

Pp - Gzyms podparapetowy

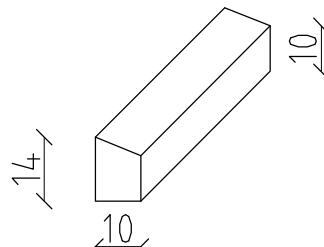

Biuro projektowo-usługowe " W P R O J E K T " Łukasz Wiudyka			
Tytuł rysunku: Brakująca sztukateria elewacyjna.			
Projektant	Rafał Lucjan Maciejewski	nr uprawnień – branża architektura 240/01/DUW	podpis
Sprawdzający	Paweł Młynarz	nr uprawnień – branża architektura 27/WPOKK/2017	podpis
Obiekt	Budynek mieszkalny wielorodzinny		skala
Lokalizacja	ul.Ciociąty 12 ; 50–306 Wrocław		1 : 50
Inwestor	Wspólnota Mieszkaniowa przy ul.Ciociąty 12 we Wrocławiu.		rys. nr 8
			data 02.06.2025