


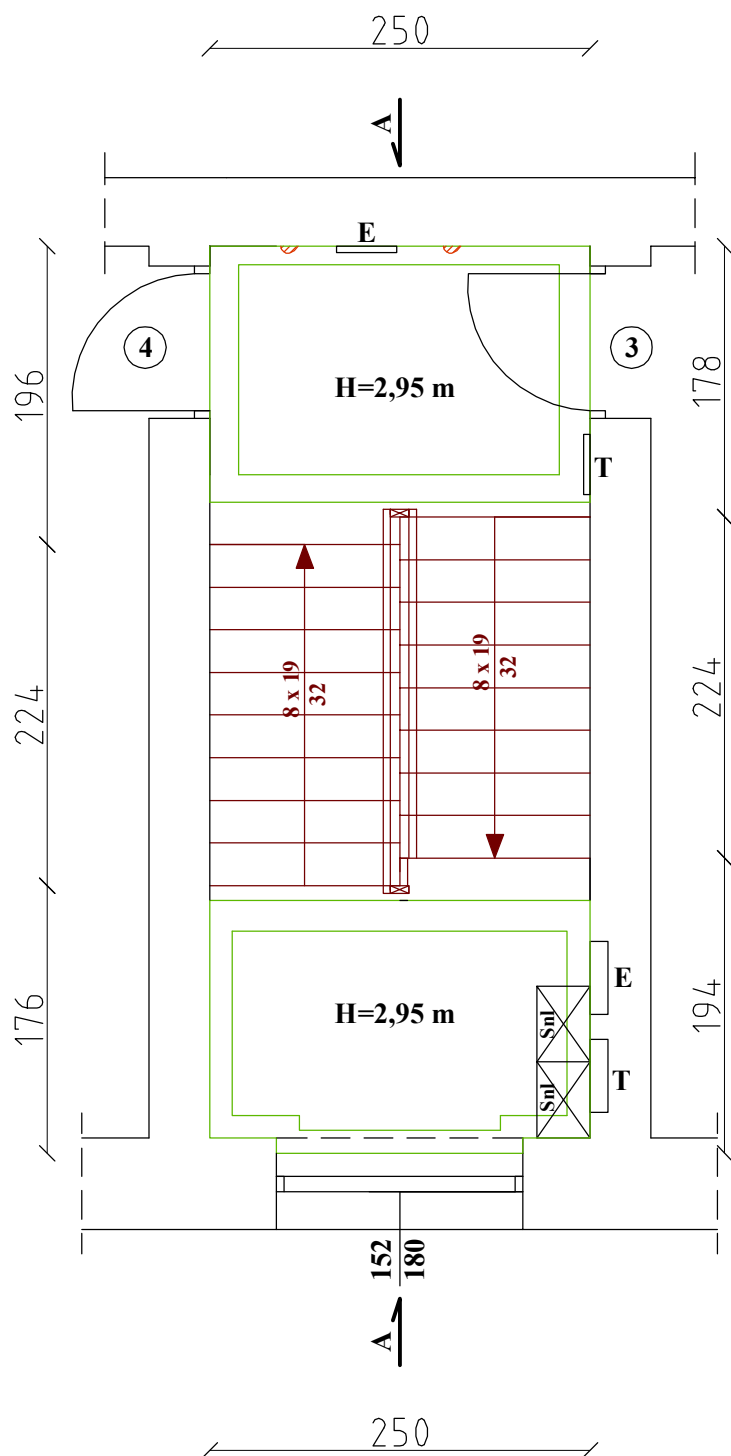

LEGENDA:



- istniejące bieg schodowy drewniany ,
do oczyszczenia i malowania.



- istniejąca posadzka lastryko
do oczyszczenia, uzupełnienie ubytków.



- miejsca uszkodzeń posadzki wymagające
naprawy.

UWAGA
Przed przystąpieniem do remontu klatki schodowej:
-Zabezpieczyć folią drzwi, okna, schody, posadzki, parapety oraz drobne elementy klatki schodowej.
-Zabezpieczyć folią lub zdemontować na czas trwania robót skrzynki na listy, tablice informacyjne, itp.
-Zabezpieczyć folią wszystkie elementy techniczne: sanitarne, elektryczne, telekomunikacyjne, inne.
-Zamontować tymczasowe oświetlenie na czas trwania robót budowlanych.
-W przypadku odkrycia oryginalnych malatur i dekoracji należy bezzwłocznie zawiadomić o tym fakcie Wojewódzki Urząd Ochrony

Powierzchnia sufitów = 9,45 m²

Powierzchnia ścian = 49,91 m²

Powierzchnia podłóg lastryko = 9,45 m²

Powierzchnia schodów drewnianych = 6,72 m²

Powierzchnia balustrad schodowych = 6,65 m²

Powierzchnia konstrukcji stalowej biegów = 6,72 m²

**Biuro projektowo-usługowe
" W P R O J E K T "
Łukasz Władysław**

Tytuł rysunku:

**Widok klatki schodowej I piętro
- projektowane rozwiązanie.**

Projektant	Rafał Lucjan Maciejewski	nr uprawnień - branża architektura	podpis
Sprawdzający	Paweł Młynarz	240/01/DUW	podpis
Obiekt	Budynek mieszkalny wielorodzinny	nr uprawnień - branża architektura	skala
Lokalizacja	ul.Ciociaty 12 ; 50-306 Wrocław	27/WPOKK/2017	1 : 50
Inwestor	Wspólnota Mieszkaniowa przy ul.Ciociaty 12 we Wrocławiu.		rys. nr 15
			data 02.06.2025