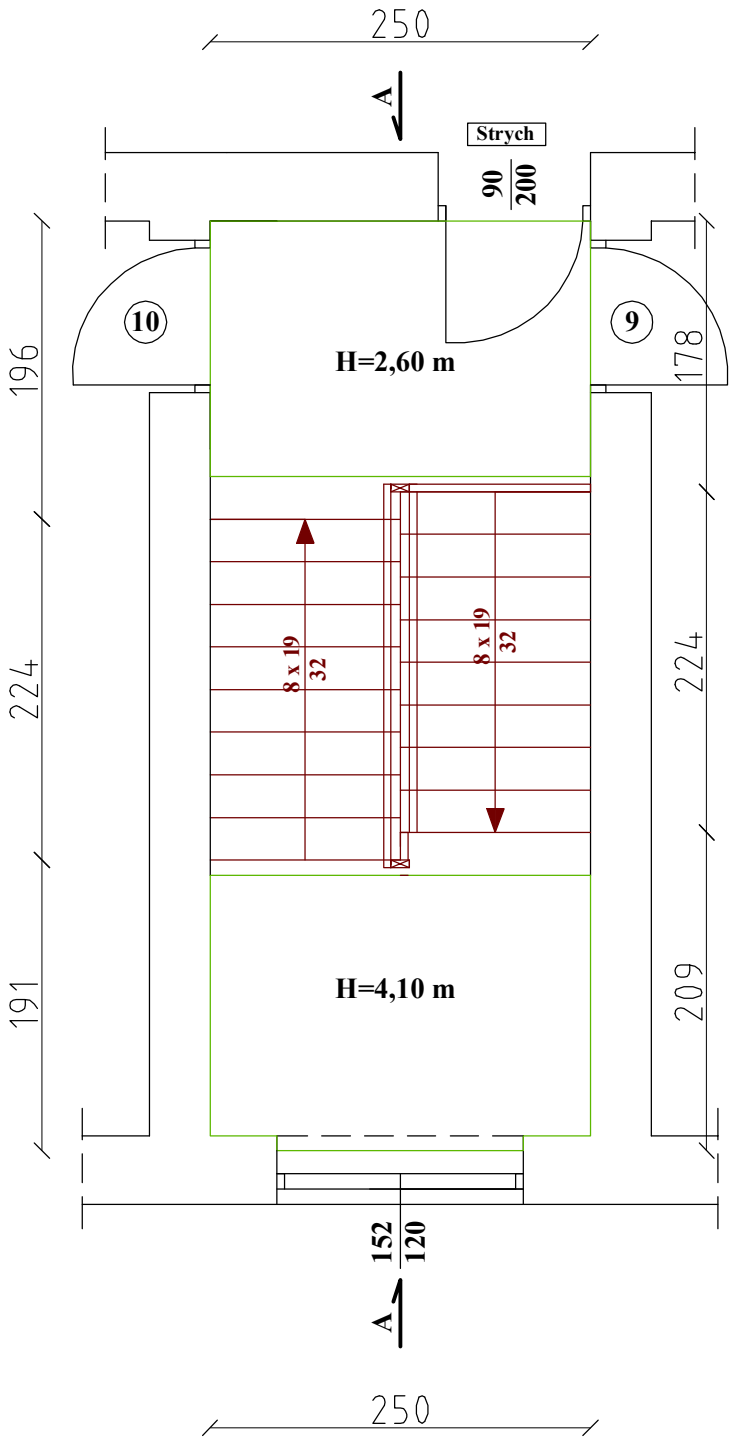

LEGENDA:

- istniejące bieg schodowy drewniany , do oczyszczenia i malowania.
- istniejąca posadzka lastryko do oczyszczenia,uzupełninie ubytków.
- miejsca uszkodzeń posadzki wymagające naprawy.

Powierzchnia sufitów = 9,82 m2
Powierzchnia ścian = 55,90 m2
Powierzchnia podłóg lastryko = 9,82 m2
Powierzchnia schodów drewnianych = 6,72 m2
Powierzchnia balustrad schodowych = 8,15 m2
Powierzchnia konstrukcji stalowej biegów = 6,72m2

UWAGA
Przed przystąpieniem do remontu klatki schodowej:
-Zabezpieczyć folią drzwi,okna,schody,posadzki,parapety oraz drobne elementy klatki schodowej.
-Zabezpieczyć folią lub zdemontować na czas trwania robót skrzynki na listy,tablice informacyjne , itp.
-Zabezpieczyć folią wszystkie elementy techniczne: sanitarne,elektryczne,telekomunikacyjne,inne.
-Zamontować tymczasowe oświetlenie na czas trwania robót budowlanych.
-W przypadku odkrycia oryginalnych malatur i dekoracji należy bezzwłocznie zawiadomić o tym fakcie Wojewódzki Urząd Ochrony

Biuro projektowo-usługowe
"WPROJEKT"
Łukasz Włudyka

Tytuł rysunku:
Widok klatki schodowej IV piętro - projektowane rozwiązanie.

Projektant	Rafał Lucjan Maciejewski	nr uprawnień – branża architektura 240/01/DUW	podpis
Sprawdzajacy	Paweł Młynarz	nr uprawnień – branża architektura 27/WPOKK/2017	podpis
Obiekt	Budynek mieszkalny wielorodzinny		skala 1 : 50
Lokalizacja	ul.Cinciały 12 ; 50-306 Wrocław		rys. nr 18
Inwestor	Wspólnota Mieszkaniowa przy ul.Cinciały 12 we Wrocławiu.		data 02.06.2025