

- LEGENDA :
- ① - COKÓŁ -wykończenie tynk renowacyjny oraz farba krzemianowa kolor **KEIM 9192**
- ② - ELEWACJA PARTER -wykończenie tynk renowacyjny oraz farba krzemianowa kolor **KEIM 9192**
- ③ - ELEWACJA POZOSTALE -wykończenie tynk renowacyjny oraz farba krzemianowa kolor **KEIM 9195**
- ④ - GZYMS WIENCZĄCY -wykończenie tynk renowacyjny oraz farba krzemianowa kolor **KEIM 9195**
- ⑤ - PORTAL WEJŚCIOWY -wykończenie tynk renowacyjny oraz farba krzemianowa kolor **KEIM 9192**
- DETAIL -wykończenie tynk renowacyjny oraz farba krzemianowa kolor **KEIM 9195**
- DRZWIWEJŚCIOWE -wykończenie impregnat grzybobójczy i ognioodporny,kolor ciemny dąb polysk
- elementy sztukaterii elewacyjnej
- wymagające odtworzenia
- elementy na elewacji do demontażu, rolety

Technologia prac do wykonania przy elewacji:


- 1) Demontaż rolet okien parteru , uzgodnienie ponownego montażu z Urzędem Konserwatorskim.
- 2) Demontaż anten , uzgodnienie ponownego montażu z Urzędem Konserwatorskim.
- 3) Zeskrobanie odpadającej farby,zbicie zbitwiałych tynków,uzupełnienie ubytków (ok.5%).
- 4) Oczyszczenie tynków na elewacji,cokole,detałach architektonicznych,wnękach okiennych i drzwiowych.
- 5) Wykonanie boni parteru elewacji i portalu wejściowego za pomocą zaprawy sztukatorskiej.
- 6) Gruntowanie powierzchni elewacji,cokołu,detałi architektonicznych,wnęk okiennych i drzwiowych.
- 7) Odtworzenie zniszczonych tynków na elewacji,cokole,zdobieniach,gzymsach i podparapełników parteru,opasek okiennych zaprawą sztukatorską .
- 8) Wykonanie elementów sztukaterii elewacyjnej za pomocą zaprawy sztukatorskiej.
- 9) Wykonanie tynków renowacyjnych gładkich na elewacji,cokole,zdobieniach,gzymsach,wnękach okiennych i drzwiowych.
- 10) Gruntowanie nowych tynków na elewacji,cokole,zdobieniach,gzymsach,wnękach okiennych i drzwiowych.
- 11) Malowanie elewacji,cokołu,zdobień,gzymsów,wnęk okiennych i drzwiowych farbą krzemianową (silkatową).
- 12) Zabezpieczenie parteru preparatami anti-graffiti do wysokości gzymsu parteru.
- 13) Wymiana parapetów blaszanych na okapniki ceramiczne w kolorze ceglastym malowym.
- 14) Montaż obróbek blacharskich na gzymsach,portalu wejściowym z blachy cynkowo-tytanowej gr.0,7 mm.
- 15) Montaż brakujących szprosów okiennych , ujednolicenie podziału krzyżowego okien.
- 16) Wymiana frontu skrzynki elektrycznej na stylizowaną obudowę wybraną na podstawie Katalogu Mebli Miejskich-wzór OS/PR-C01 i OS/PR-C02.
- 17) Wymiana kratki wentylacyjnych.
- 18) Renowacja drzwi wejściowych.
- 19) Wykonanie izolacji poziomej i pionowej ścian fundamentowych.
- 20) Wykonanie dobruksa szerokości 30 cm z kostki granitowej.

Biurowo-usługowe
" W P R O J E K T " **Łukasz Władysław**

Widok elewacji frontowej
-projektowane rozwiązanie.

Tytuł rysunku:

Projektant	Rafał Lucjan Maciejewski	14.01.2017	14.01.2017	14.01.2017
Sprawdzający	Paweł Myrny	14.01.2017	14.01.2017	14.01.2017
Obiekt	Budynek mieszkalny wielorodzinny	14.01.2017	14.01.2017	14.01.2017
Lokalizacja	ul.Ciociły 12 ; 50-306 Wrocław	14.01.2017	14.01.2017	14.01.2017
Inwestor	Wspólnota Mieszkaniowa przy ul.Ciociły 12 we Wrocławiu.	14.01.2017	14.01.2017	14.01.2017
rys. nr	2	14.01.2017	14.01.2017	14.01.2017
data	02.06.2025	14.01.2017	14.01.2017	14.01.2017

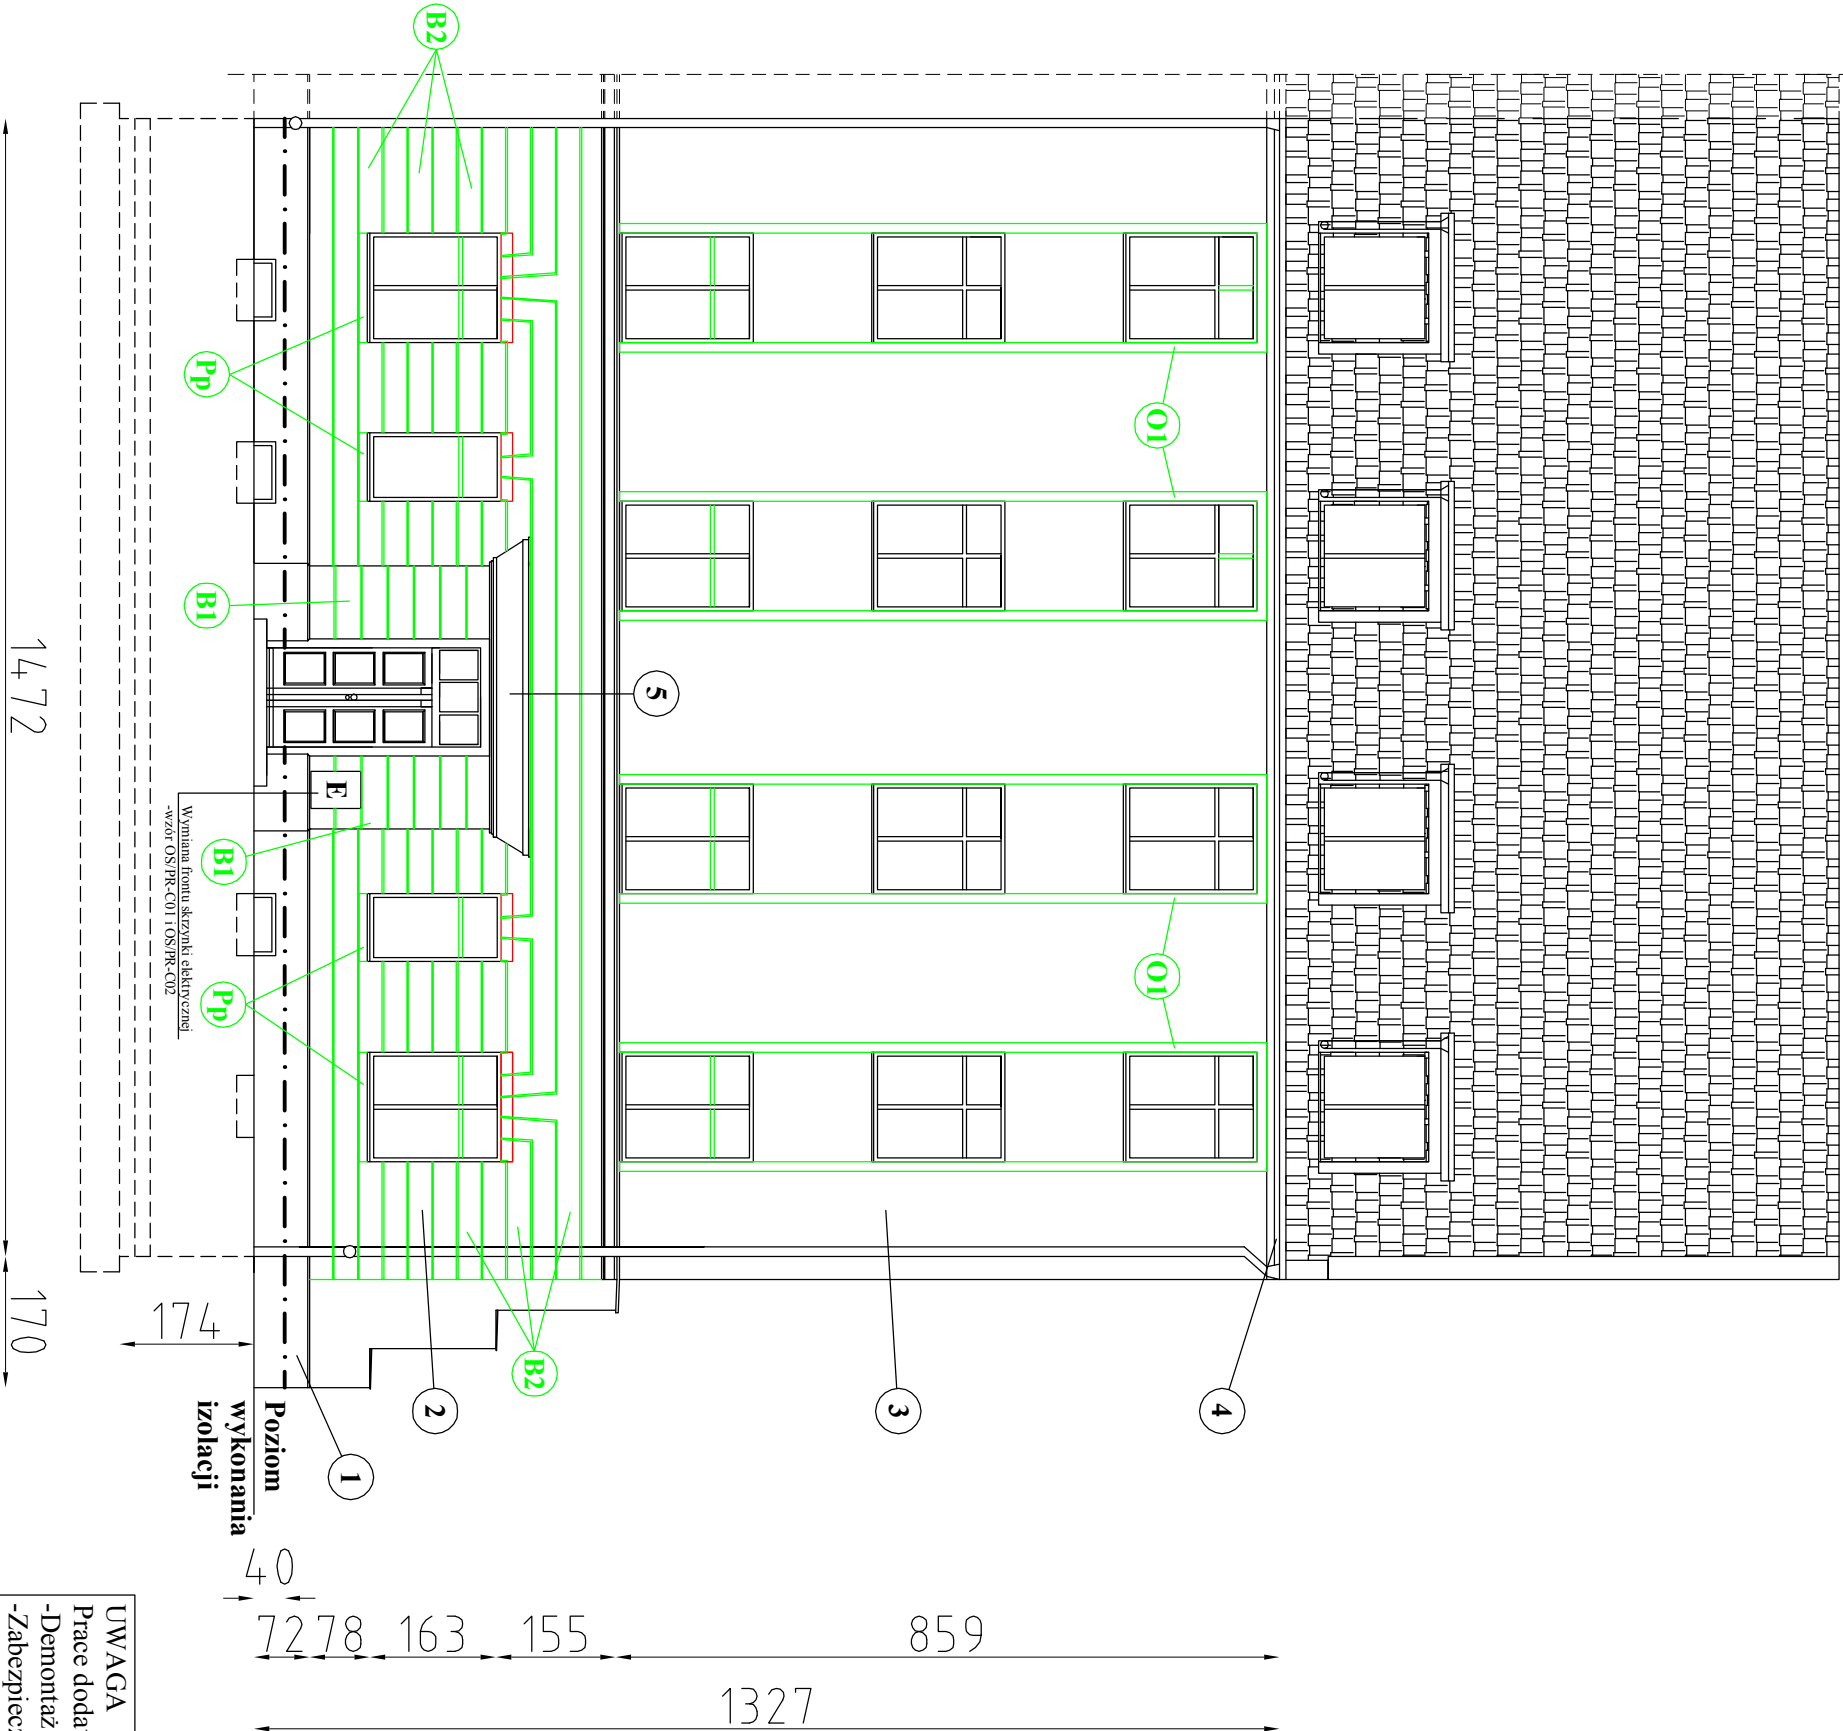

UWAGA
Prace dodatkowe:
-Demontaż różnych elementów metalowych.
-Zabezpieczyć drzwi i okna folią.
-Zabezpieczyć folią metalowe elementy.