


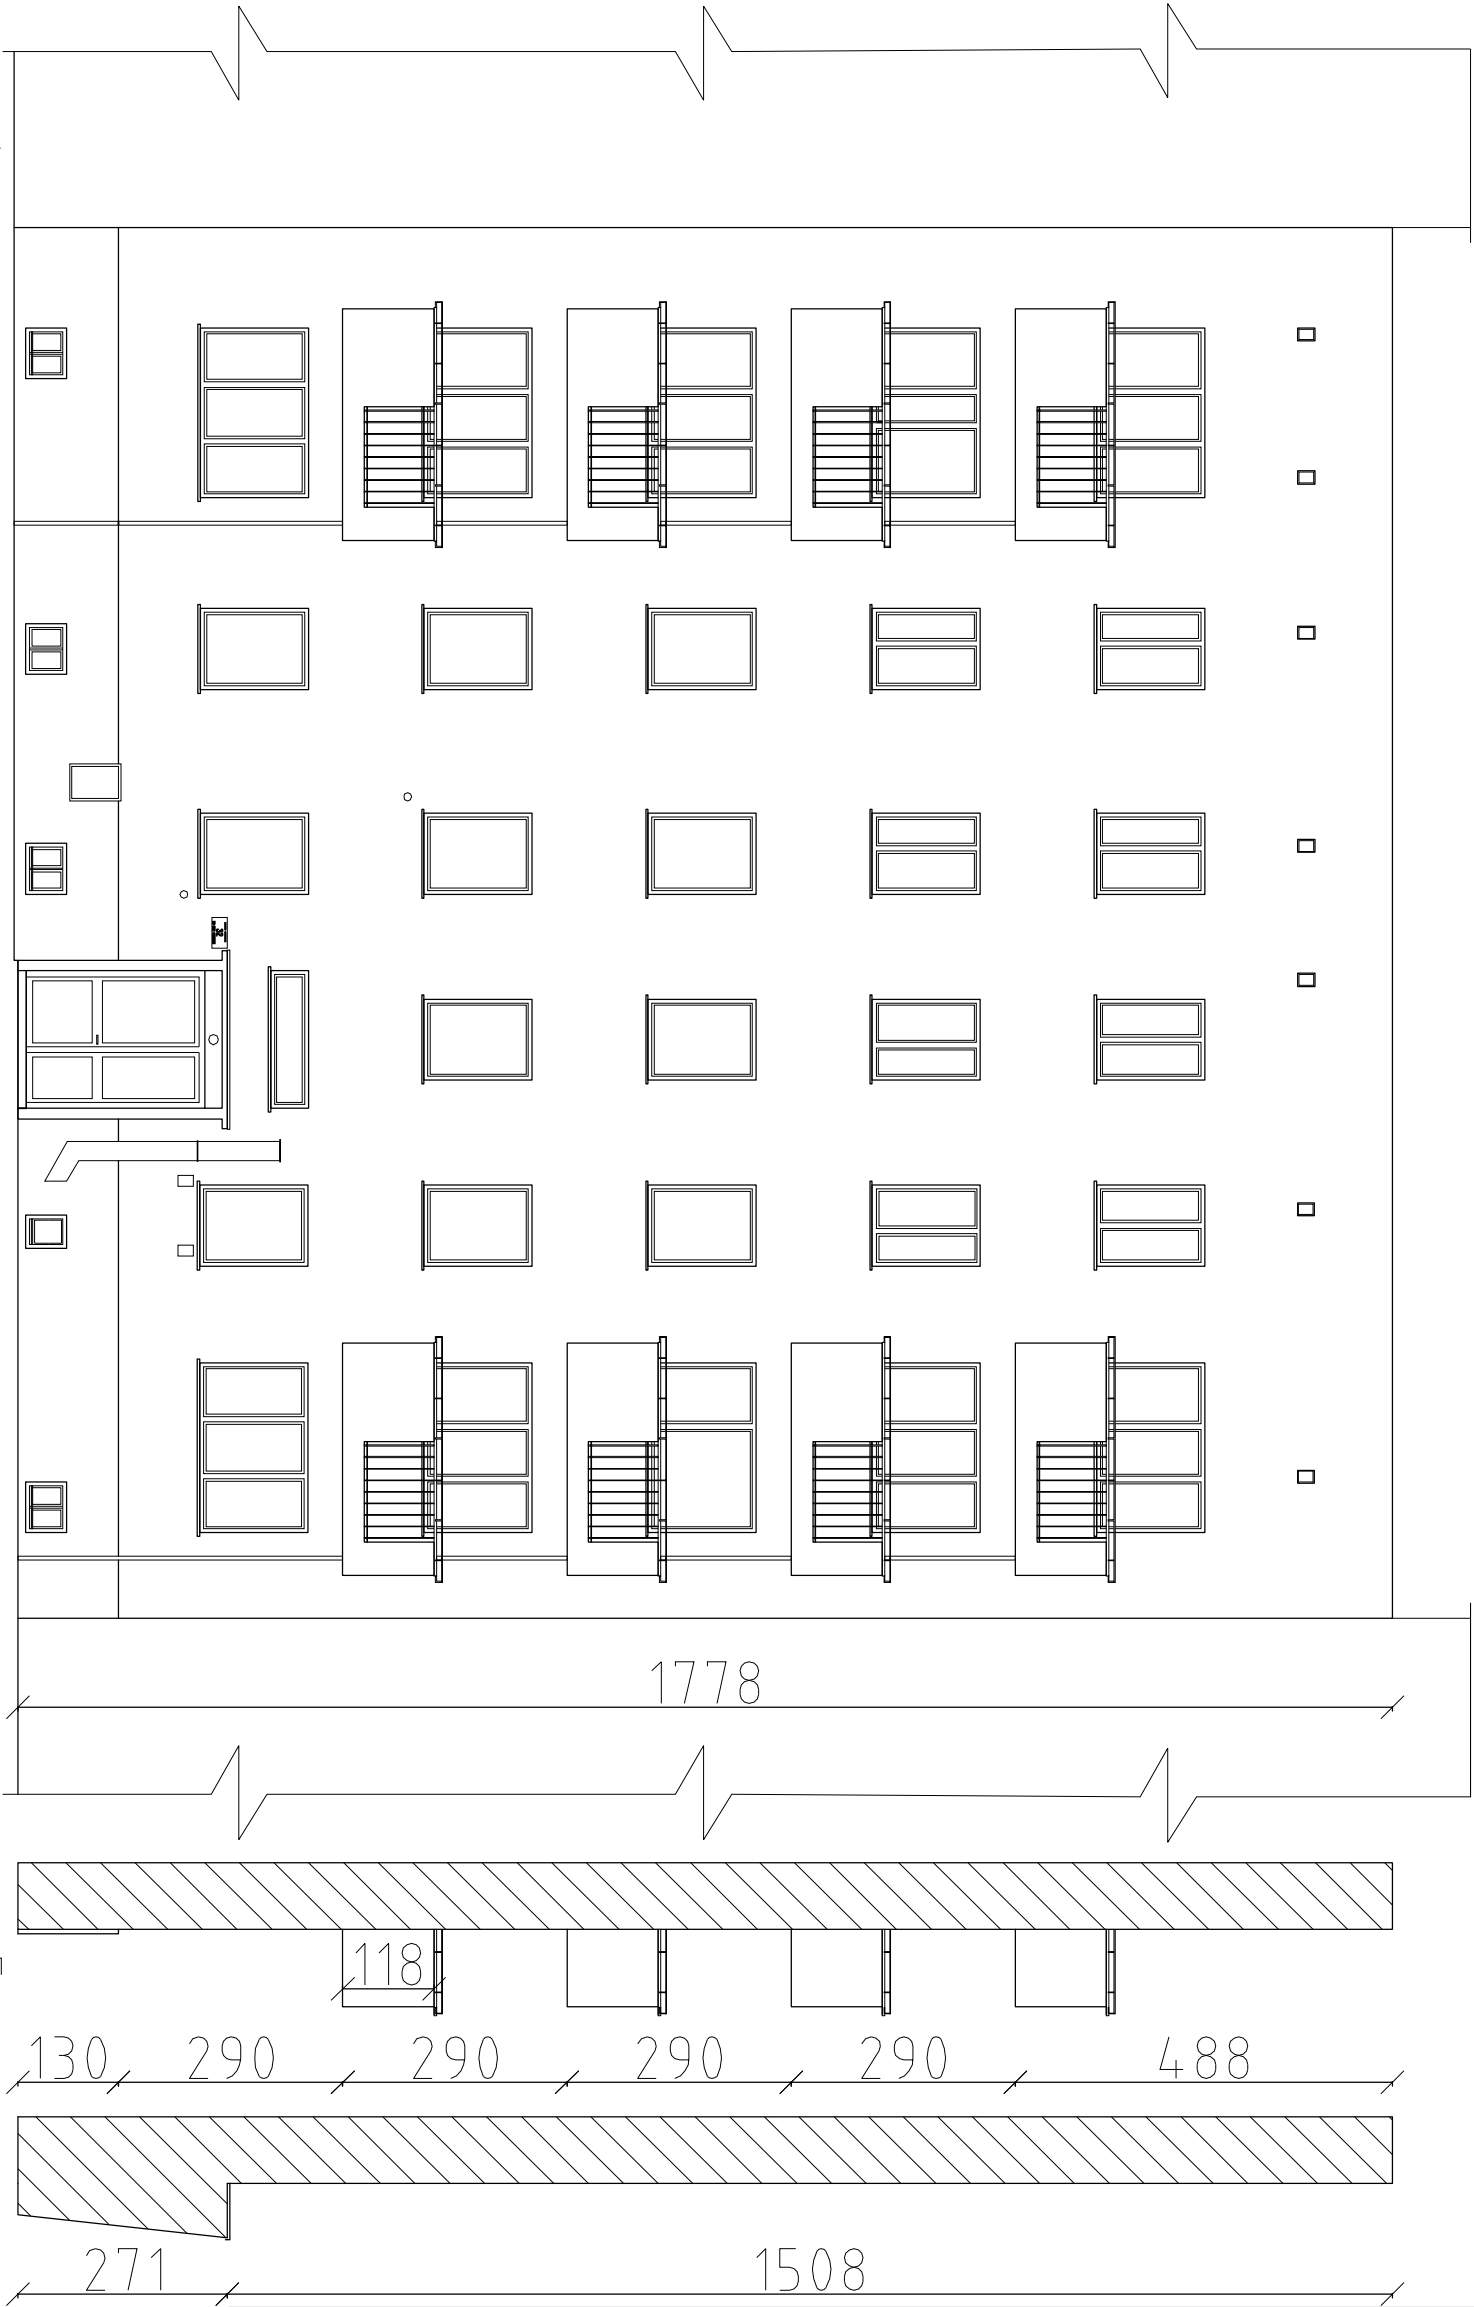

- Technologia prac do wykonania przy elewacji:
- 1) Zeskrobanie odpadającej farby, zbicie zbitwiałych tynków .
 - 2) Oczyszczenie tynków na elewacji, balkonach, cokole, wnękach okiennych i drzwiowych.
 - 3) Gruntowanie powierzchni elewacji, balkonów, cokołu, wnęk okiennych i drzwiowych.
 - 4) Odtworzenie tynków gładkich elewacji i balkonach tynkiem renowacyjnym .
 - 5) Odtworzenie tynków gładkich na spodzie balkonów tynkiem renowacyjnym z zatopieniem siatki PCV.
 - 6) Gruntowanie nowych tynków na elewacji, balkonach, cokole, wnękach okiennych i drzwiowych.
 - 7) Malowanie tynków elewacji, balkonów, cokołu, wnęk okiennych i drzwiowych farbą krzemianową (silikatową).
 - 8) Zabezpieczenie parteru preparatami anti-graffiti do wysokości 3 m.
 - 9) Montaż nowych obróbek blacharskich balkonów i murka szczytowego z blachy cynkowo-tytanowej gr.0,7 mm.
 - 10) Wykonanie odwodnienia balkonów, montaż wpustów balkonowych i odpływu DN50.
 - 11) Wykonanie posadzki na balkonach z zaprawy cementowej, wykonanie powłoki wodoszczelnej, malowanie posadzki farbą zewnętrzną wodoodporną.
 - 12) Oczyszczenie konstrukcji stalowej, barierek i balustrad balkonów, malowanie farbą antykorozyjną.
 - 13) Wymiana rur spustowych balkonów na rury z blachy cynkowo-tytanowej gr.0,7 mm.
 - 14) Wymiana kanału nawiewnego na nowy z blachy stalowej ocynkowanej gr.0,7 mm na wzór istniejącego , wymiary pobrać na budowie.
 - 15) Wymiana okien piwnicznych drewnianych na okna PCV, wymiary pobrać na budowie.
 - 16) Wykonanie izolacji pionowej ścian fundamentowych metodą wykopową, izolacja środkami wodoodpornymi i położenie folii kubekowej.
 - 17) Odtworzenie opaski betonowej budynku.
 - 18) Wykonanie izolacji poziomej ścian fundamentowych metodą iniekcji krystalicznej od zewnątrz przy zastosowaniu środka iniekcyjnego.
 - 19) Wymiana kratrek wentylacyjnych.

Powierzchnia elewacji = 296,64 m2

Powierzchnia cokołu = 23,85 m2

Pow. murków balkonowych = 94,4 m2

Biurowo-usługowe
" W P R O J E K T "
Łukasz Władysław

Tytuł rysunku:

Widok elewacji frontowej
-projektowane rozwiązanie.

Projektant	Rafał Lucjan Maciejewski	tytuł rysunku - biuro architektura	podpis
Asystent proj.	Łukasz Władysław	240/01/DUW	podpis
Sprawdzący	Paweł Myrny	tytuł rysunku - biuro architektura	podpis
Obiekt	Budynek mieszkalny wielorodzinny	27/WP-OK/2017	podpis
Lokalizacja		skala	1 : 100
ul. Orzeszkowej 32 ; 50-311 Wrocław		rys. nr 5	
inwestor		data	01.02.2021
Współpraca Mieszkańców przy ul. Orzeszkowej 32 we Wrocławiu.			