

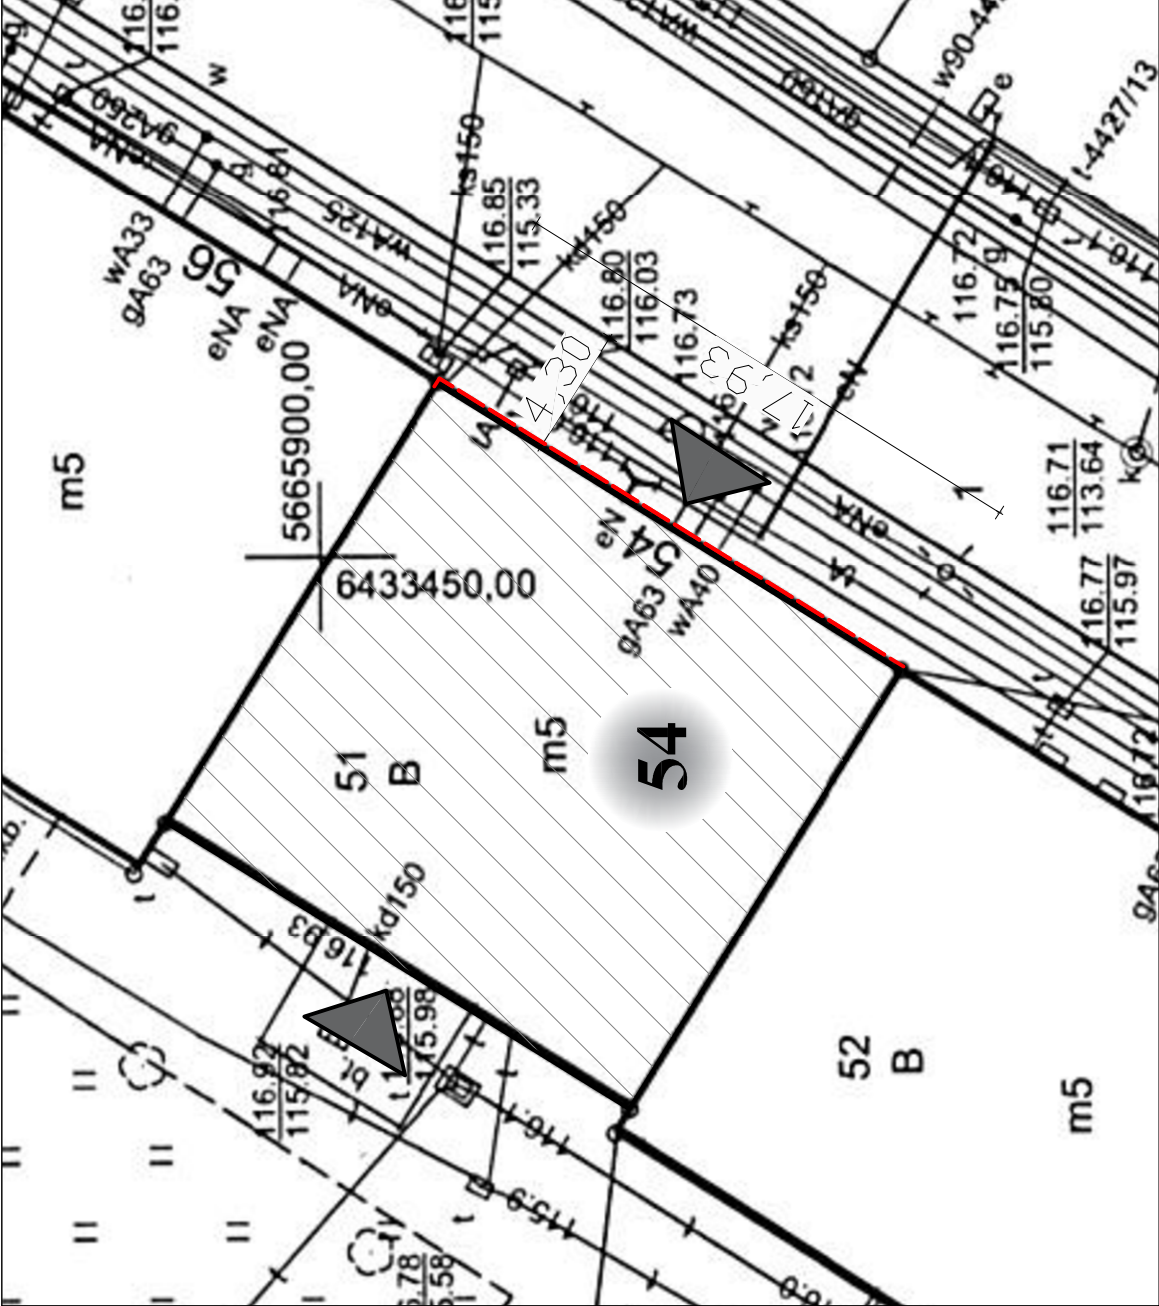


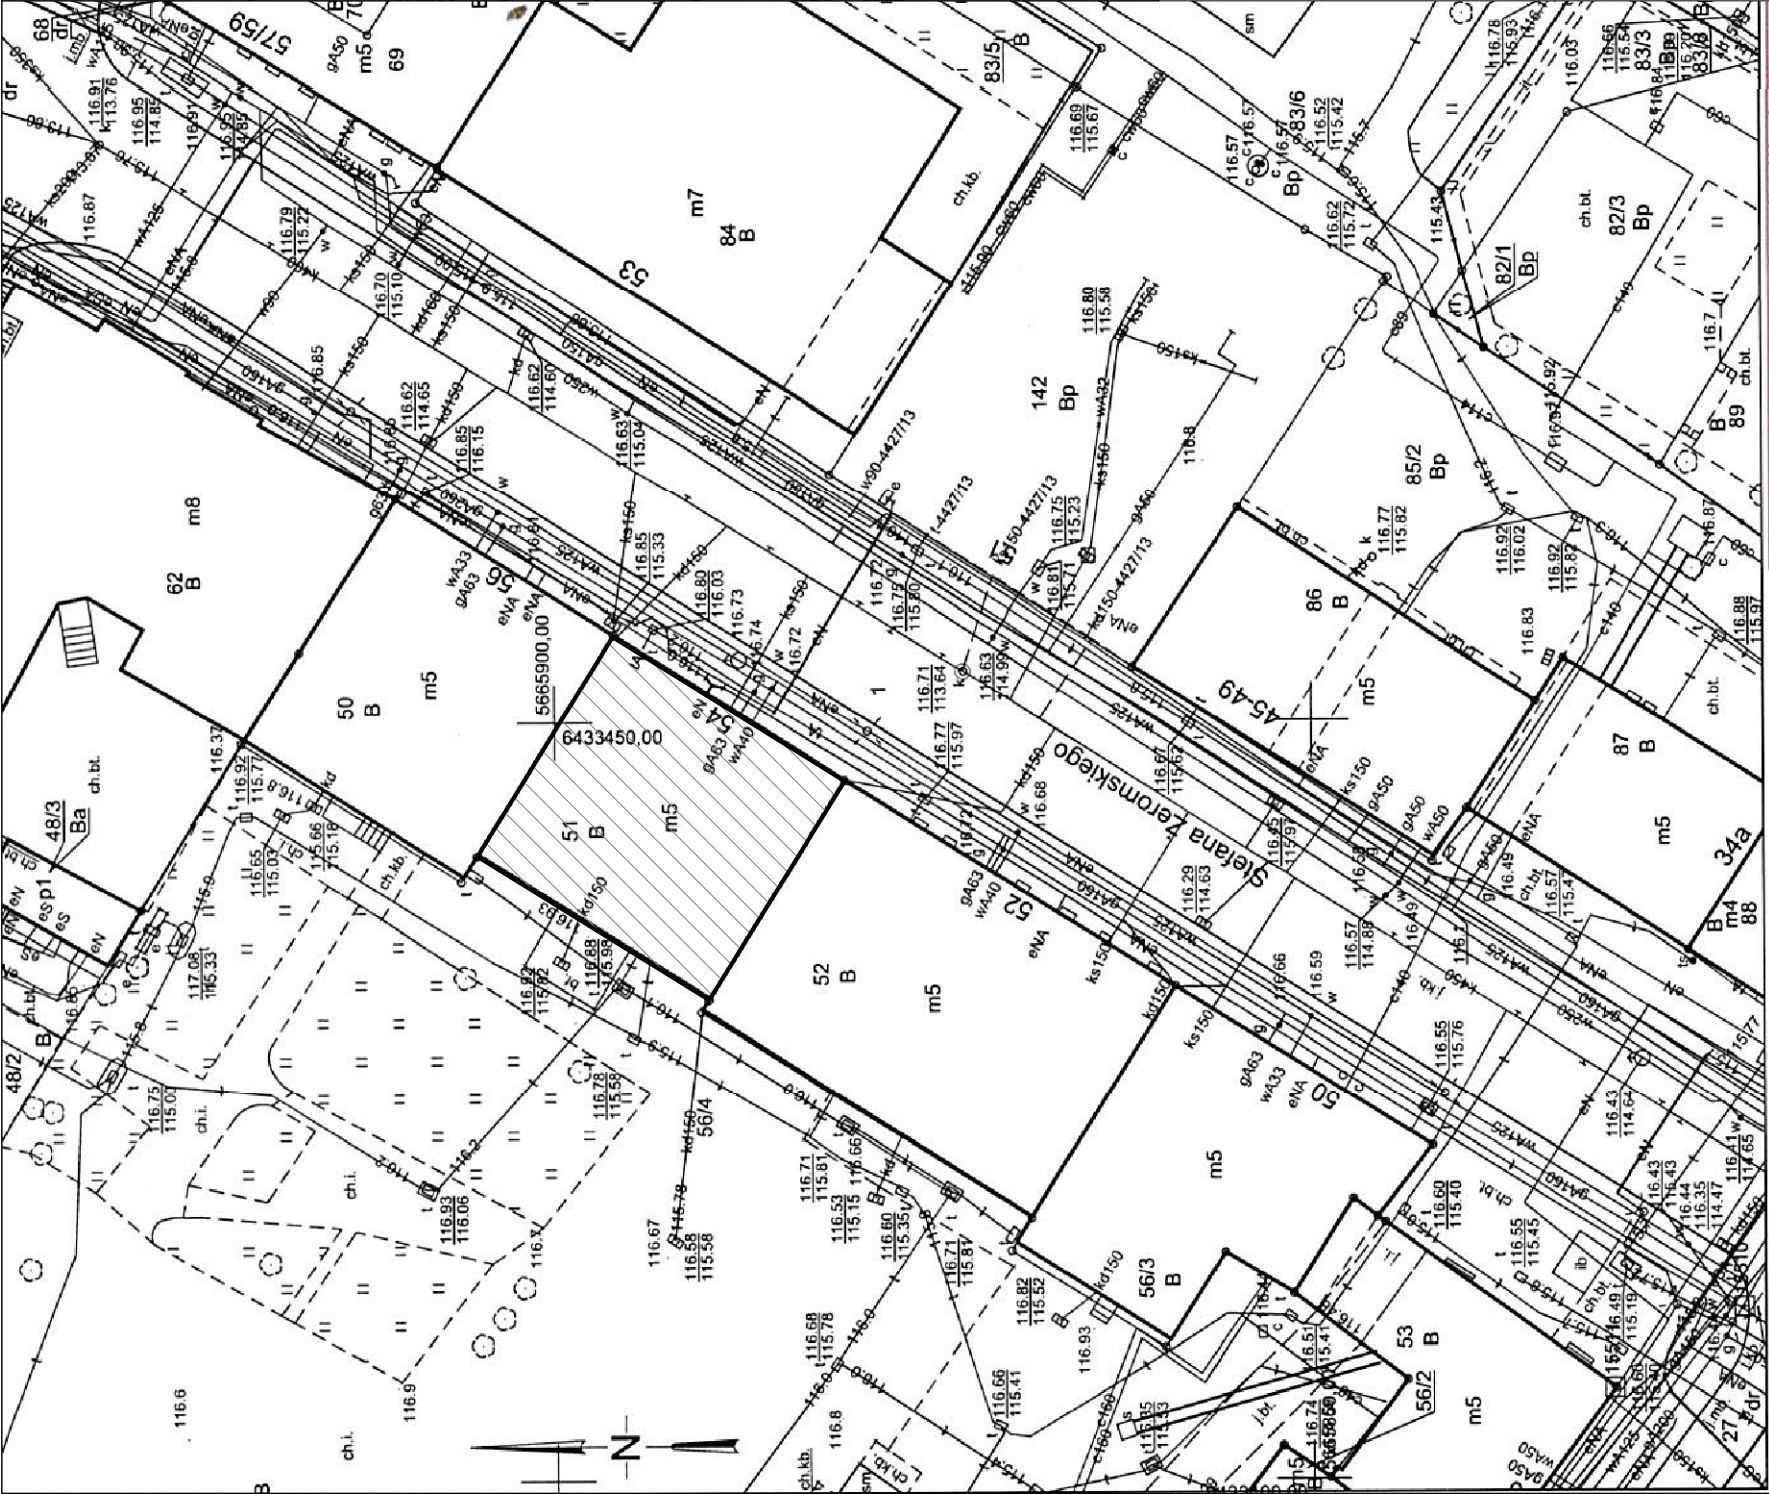

SKALA 1:250

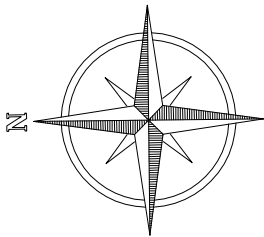

LEGENDA:

- budynek objęty opracowaniem
- numeralia działek
- numeralia budynku
- oznaczenie wejścia do budynku
- obecna granica działki w linii obrysu budynku

granica pasa drogowego

zakres opracowania

PPL PRACOWNIA PROJEKTOWA architekt Lidia Legieć 50-320 Wrocław, ul. Olesnicka 15B tel.602 536 568 , NIP 898-102-60-25	
--	--

Investor	Wspólnota Mieszkaniowa ul. S. Żeromskiego 54 we Wrocławiu
Adres	50-312 Wrocław, ul. S. Żeromskiego 54
Projekt	Remont elewacji frontowej budynku mieszkalnego wielorodzinnego
Adres inwestycji	50-312 Wrocław, ul. S. Żeromskiego 54, dz.nr: 51, AM-11, obręb Plac Grunwaldzki
Temat rysunku	PZT - GRANICE DZIERŻAWY TERENU
Imię i nazwisko	Imię i nazwisko
Data	15.11.2024.
Nr upr.	48888/UY 26/98/WKZ
Podpis	mgr inż. arch. Lidia Legieć
Sprawdził:	ngr inż. arch. Paweł Glowacki
ppl/08/24	Architektura
Numer Projektu	PT 1:500, 1:250
Faza	Skala
Nr Rys	A-01

SKALA 1:500

MAPA ZASADNICZA

1. Mapa sporządzona w ZGKiM we Wrocławiu

Obręb: 0005 - Plac Grunwaldzki

Nr sokcji: 6.149.12.24.1.2

Skala: 1:500

Nie wykaza się istnienia w terenie innych nie wykazanych na mapie urządzeń podziemnych, które nie były zgłoszone do inwentaryzacji lub o których brak jest informacji

Nazwa organu prowadzącego państwowy zasób geodezyjny i kartograficzny	Prezydent Wrocławia Zarząd Geodezji, Kartografii i Katastru Miejskiego we Wrocławiu
Identyfikator ewidencyjny materiału zasobu	P.0264.1996.2964
Nazwa materiału zasobu	Mapa zasadnicza
Data wykonania kopii materiału zasobu	14-08-2024
Imię, nazwisko i podpis osoby reprezentującej organ	Lucyna Woźniak

Przygotował(a):

Lucyna Woźniak

ZGKiM TM.6642.2988.2024

WROCLAW 14.08.2024