


LEGENDA :

- -Budynek mieszkalny wielorodzinny.
- -Granica działki.
-  -Zakres opracowania - remont elewacji bez ocieplenia.

Projektant	Rafał Lucjan Maciejewski	nr uprawnień - branża architektura	podpis
		240/01/DJW	
Sprawdzający	Paweł Młynarz	nr uprawnień - branża architektura	podpis
		27/WFOKK/2017	
Objekt	Budynek mieszkalny wielorodzinny		skala
Localizacja			1 : 500
ul.Żeromskiego 52 ; 50-312 Wrocław			rys. nr 0
Inwestor			data
Wspólnota Mieszkaniowa przy ul.Żeromskiego 52 we Wrocławiu.			14.10.2024

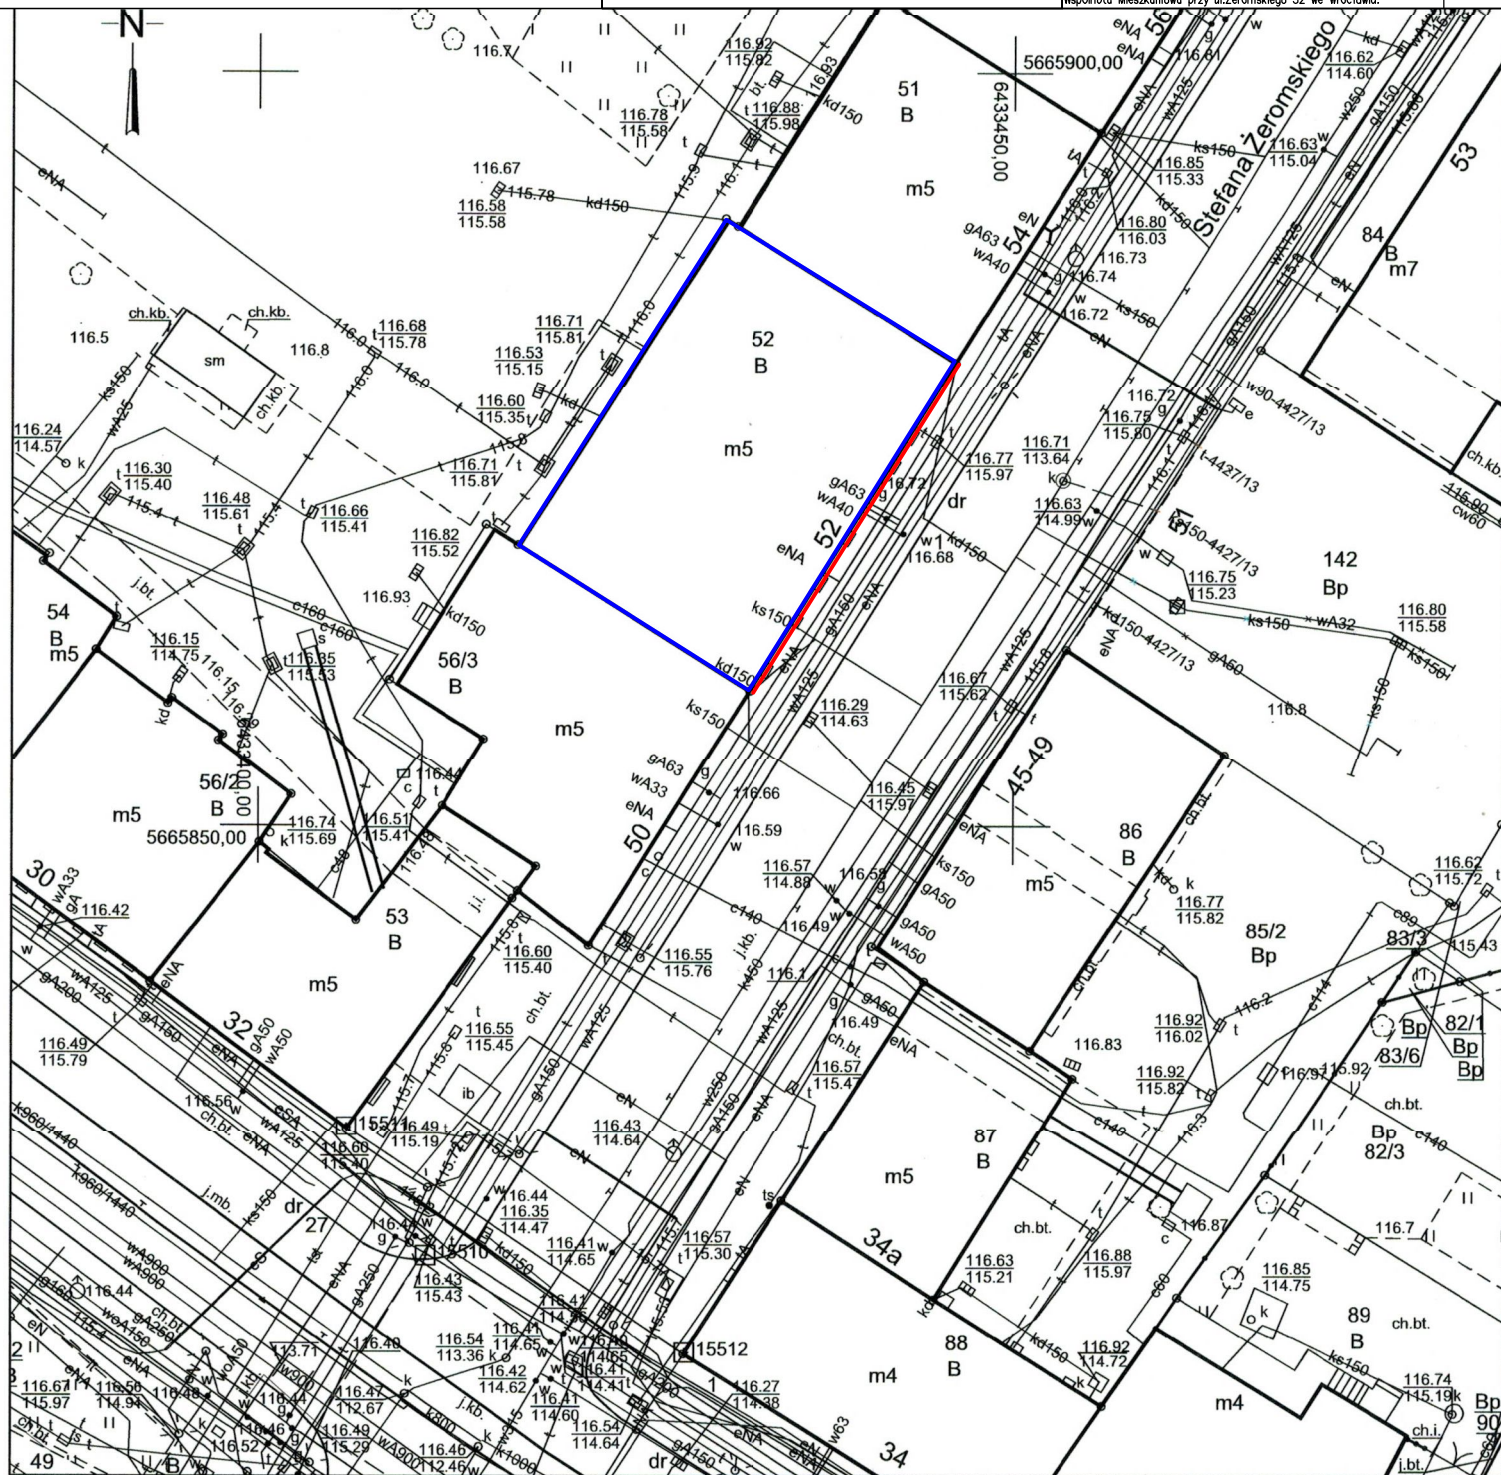

WROCŁAW

MAPA ZASADNICZA

1. Mapa sporządzona w ZGKiKM we Wrocławiu
2. Poziom odniesienia "PL-ETRF-2000"
3. Układ współrzędnych "PL-2000 strefa 6"
4. Układ wysokości "PL-EVRF2007-NH"

Obręb: 0005 - Plac Grunwaldzki

Nr sekciji: 6.149.12.24.1.2

Skala: 1:500

Nie wyklucza się istnienia w terenie innych nie wykazanych na mapie urządzeń podziemnych, które nie były zgłoszone do inwentaryzacji lub o których brak jest informacji w instytucjach branżowych.

Przygotował(a):

Marta Baryń

ZGKIKM.TM.6642.3746.2024

WROCŁAW 16-10-2024

Nazwa organu prowadzącego państwowy zasób geodezyjny i kartograficzny	Prezydent Wrocławia Zarząd Geodezji, Kartografii i Katastru Miejskiego we Wrocławiu
Identyfikator ewidencyjny materiału zasobu	P.0264.1996.2964
Nazwa materiału zasobu	Mapa zasadnicza
Data wykonania kopii materiału zasobu	16-10-2024
Imię, nazwisko i podpis osoby reprezentującej organ	Marta Baryń

Baryn
mgr inż. Marta Baryn