


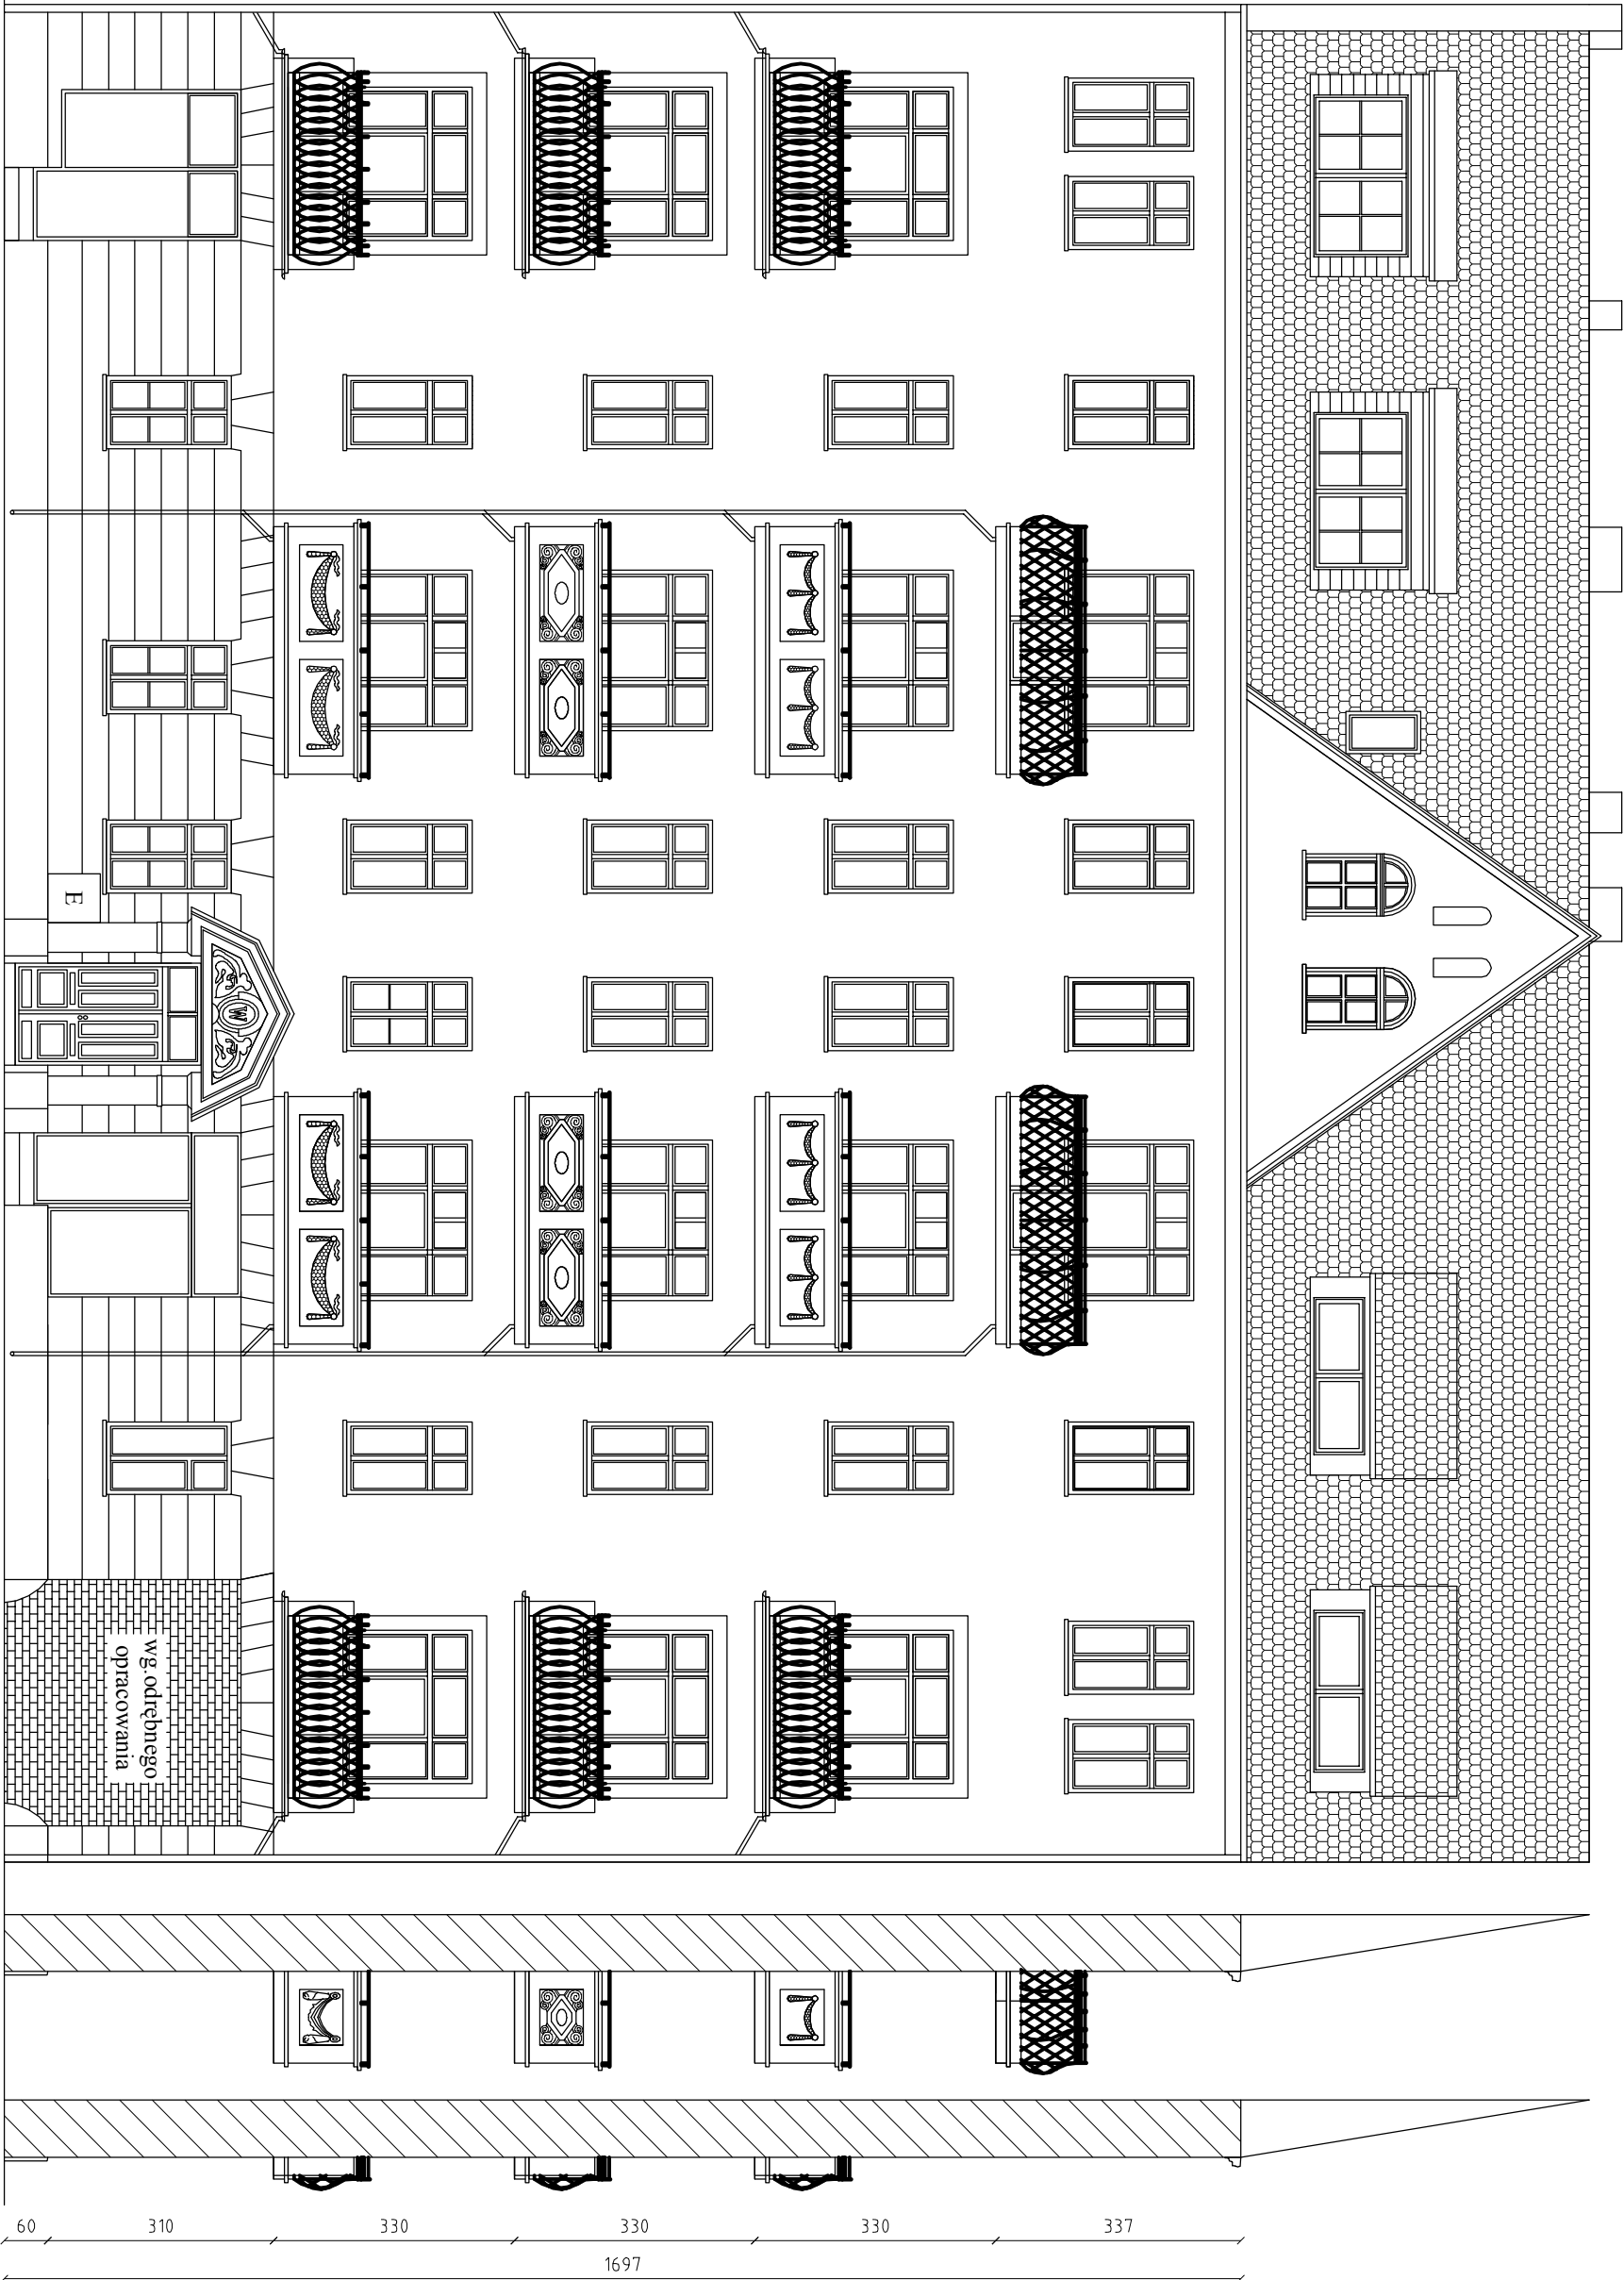

- 1) Zeskrobanie odpadającej farby, zbitcie zbitwiałych tynków, zdjęcie szyldów reklamowych.
- 2) Zbitcie płytek na cokole parteru.
- 3) Oczyszczenie tynków na elewacji, cokole, detalach architektonicznych, lukarnie, wnękach okiennych i drzwiowych, murkach i spódach balkonów.
- 4) Gruntowanie powierzchni elewacji, cokołu, detalii architektonicznych, lukarny, wnęk okiennych i drzwiowych, murków i spódów balkonów.
- 5) Uzupelnienie brakujących tynków, wykonanie tynków cementowo-wapiennych kal.III.
- 6) Wykonanie szpaldowania czoła balkonu styropianem twardym oraz tynków na murkach i spódach balkonów B3 wraz z zatopieniem staki metalowej w tynku cem-wap kal.III.
- 7) Odtworzenie zniszczonych tynków na zdobieniach zaprawą sztukatorską.
- 8) Odtworzenie brakujących detali architektonicznych na murkach balkonów B1 na wzór oryginalnych istniejących z wykonaniem szablonów.
- 9) Wykonanie tynków renowacyjnych gładkich na elewacji, cokole, zdobieniach, grzyskach, lukarnie, wnękach okiennych i drzwiowych oraz murkach i spódach balkonów.
- 10) Remont płyt balkonowych z wykonaniem odwodnień.
- 11) Gruntowanie nowych tynków na elewacji, cokole zdobieniach, grzyskach, lukarnie, wnękach okiennych i drzwiowych, murkach i spódach balkonów pod farbę krzemianową (silkatową).
- 12) Malowanie elewacji, cokołu, zdobień, grzysów, lukarny, wnęk okiennych i drzwiowych, murków i spódów balkonowych farbą krzemianową (silkatową).
- 13) Zabezpieczenie parteru preparatami anti-grafitti do wysokości boni parteru.
- 14) Montaż nowych okapników ceramicznych w miejscach braku na wzór istniejących, oczyszczenie istniejących, spinowanie łęg.
- 15) Montaż obróbek blacharskich na lukarnie i balkonach z blachy cynkowo-tytanowej gr.0,7 mm.
- 16) Oczyszczenie i malowanie balustrad i barierek balkonowych.
- 17) Wykonanie rymy DN80 balkonów B3 z blachy cynkowo-tytanowej gr.0,7 mm.
- 18) Montaż rur odpływowych i spustowych balkonów na wykonane z blachy cynkowo-tytanowej gr.0,7 mm.
- 19) Wymiana rymy i rur spustowych budynku na wykonane z blachy cynkowo-tytanowej gr.0,7 mm.
- 20) Renowacja drzwi wejściowych.

25,48

B3
290

B1
34,0

126

B1
34,0

B3
290

30

B3
290

30

B3
290

B3
290

B3
290

B3
290

B3
290

LEGENDA :

-ściana budynku.

-balkon B1.

-balkon B2.

-balkon B3.

Biurowo-projektowo-usługowe

" W P R O J E K T "
Lukasz Witulka

Tytuł rysunku:

Widok elewacji frontowej
-projektowane rozwiązanie.

Projektant Rolof Lucjan Maciejewski 24.07/2017

Sprawdzający Poweł Wyrnarz 27/07/2017

Obiekt Budynki mieszkalne wielorodzinne

Lokalizacja ul. Zeromskiego 52 ; 50-312 Wrocław

rys. nr 2

data 14.10.2024

Investor Wsparcia Mieszkania przy ul. Zeromskiego 52 we Wrocławiu.

Powierzchnia elewacji = 431,23 m2

Powierzchnia cokołu = 15,17 m2

Powierzchnia spódów balkonowych = 40,02 m2

Powierzchnia murków balkonowych = 55,40 m2

Powierzchnia barierki balkonowych = 43,22 m2