



PROJEKTOWANA ROZDZIELNICA RP

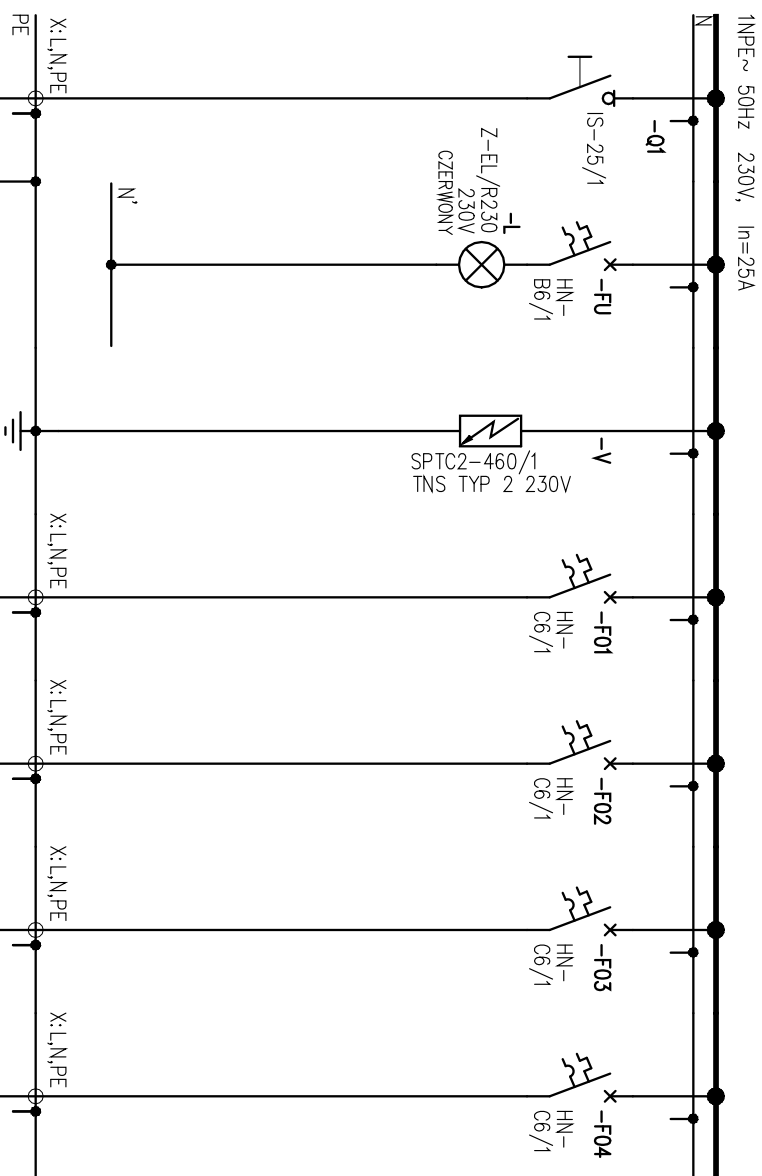



OPIS	ZASILANIE		KONTROLA NAPĘCIA FAZ	OCHRONA PRZEPŁYCIOWA		OŚWIETLENIE		OŚWIETLENIE		OŚWIETLENIE		OŚWIETLENIE	
NR OBWODU	RA-RP					RP-01		RP-02		RP-03		RP-04	
MOC [kW]	0.7					0.15		0.15		0.25		0.15	
TYP PRZEWODU	N2XH 0,6/1kV 3x4					N2XH 0,6/1kV 3x1.5		N2XH 0,6/1kV 3x1.5		N2XH 0,6/1kV 3x1.5		N2XH 0,6/1kV 3x1.5	
MIN. WYMAGANA KL. CPR	B2co-s1b,d1,o1					B2co-s1b,d1,o1		B2co-s1b,d1,o1		B2co-s1b,d1,o1		B2co-s1b,d1,o1	
NR POMIĘSzcZENIA	PIWNICA					CZEŚCI WSPÓLNE		CZEŚCI WSPÓLNE		CZEŚCI WSPÓLNE		CZEŚCI WSPÓLNE	
					OŚWIETLENIE PIWNICY (KOMUNIKACJA)		OŚWIETLENIE PIWNICY (KOMUNIKACJA)		OŚWIETLENIE PIWNICY (KOMÓRKA)		OŚWIETLENIE PIWNICY (KOMÓRKA)		

ISTNIEJĄCA ROZDZIELNICA RA

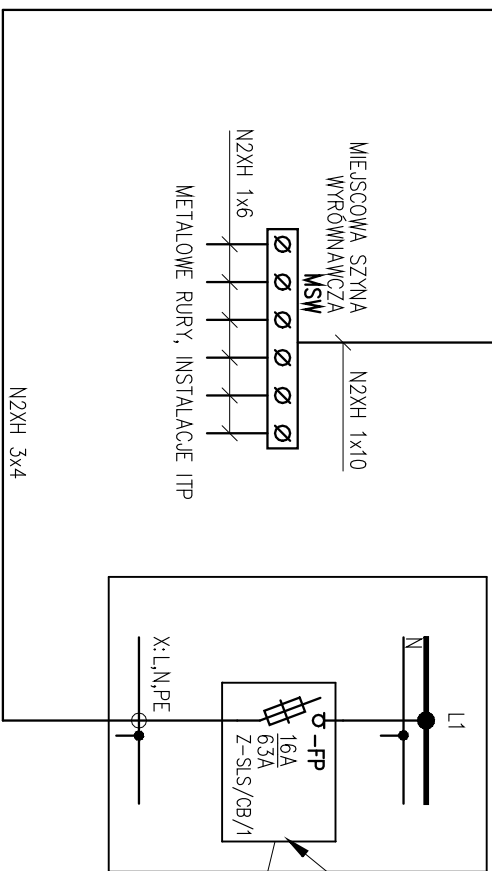

WIDOK ROZDZIELNICZY RP

SZAFKA NATYNKOWA
Z DRZWIAMI TRANSPARENTNYMI
IKA-1/18-ST-UV IP65 II KL. OCHRONNOŚCI
SKALA 1:100

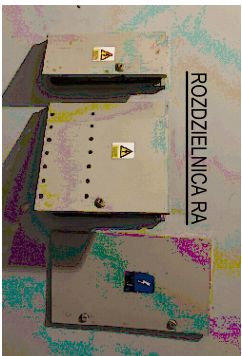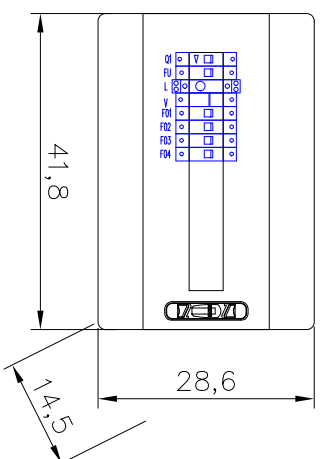

**NOWY APARAT W ISTNIEJĄCEJ ROZDZIELNICY
ADMINISTRACYJNEJ NA PARTERZE – W OBU
PODTYNKOWEJ Z PVC, W ISTNIEJĄCEJ WNĘCE**

0.4kV TNS - SAMOCZYNNIE WYŁĄCZENIE
- POŁĄCZENIA WYRÓWNAWCZE

UWAGI

1. WSZYSTKIE PODANE WYMIARY, LOKALIZACJA I TYPY URZĄDZEŃ SĄ DO SPRAWDZENIA PRZEZ WYKONAWCĘ NA BUDOWIE.
2. W PRZYPADKU ZMIANY PARAMETRÓW URZĄDZEŃ MOŻE ZAUSĆ KONECZNOŚĆ KOREKTY PRZECIOU PRZEWODÓW I ZABEZPIECZEŃ.
3. WYKONAWCA JEST ZOBOWIĄZANY WYKONAĆ WŁAŚCIWE BADANIA I POMIARY ODBIORCZE.
4. WSZYSTKIE ZASTOSOWANE W PROJEKCJE MATERIAŁY, ROZWIĄZANIA TECHNOLOGICZNE I URZĄDZENIA, MUSZĄ POSIADAĆ ODPowiednie Atesty, APARATY TECHNICZNE I ODPowIADĄC ODPowIEDNIM NORMOM BEZPIECZEŃSTWA BHP I PRZECIWOPOŻAROWYM.
5. DOPUSZCZA SIĘ ZASTOSOWANIE OSPRZĘTU, APARATÓW I URZĄDZEŃ O PARAMETRACH TECHNICZNYCH RÓWNOwAŻNYCH ZAPROPONOWANYM W PROJEKCJE, ZA ZGODĄ PROJEKTANTA I INWESTORA.
6. PO PRZEPROWADZONYM MONTAŻU RODZIELNICZY NALEŻY WYKONAĆ JEJ DOKUMENTACJĘ, POWYKONAWCZĄ.
7. W PRZYPADKU ZMIANY PARAMETRÓW ZASILANYCH URZĄDZEŃ MOŻE ZAUSĆ KONECZNOŚĆ KOREKTY PRZECIOU PRZEWODÓW I PARAMETRÓW ZABEZPIECZEŃ.

0	23.11.2021	WYDANIE PODSTAWOWE
WYDANIE	DATA	ZMIANA

ARCHIMODICUS

ARCHIMMODICUS SP. Z O.O. SP. K.
UL. KLUCZBORSKA 13/1A
50-323 WROCŁAW
TEL.: 503 176 038, 717 584 595