


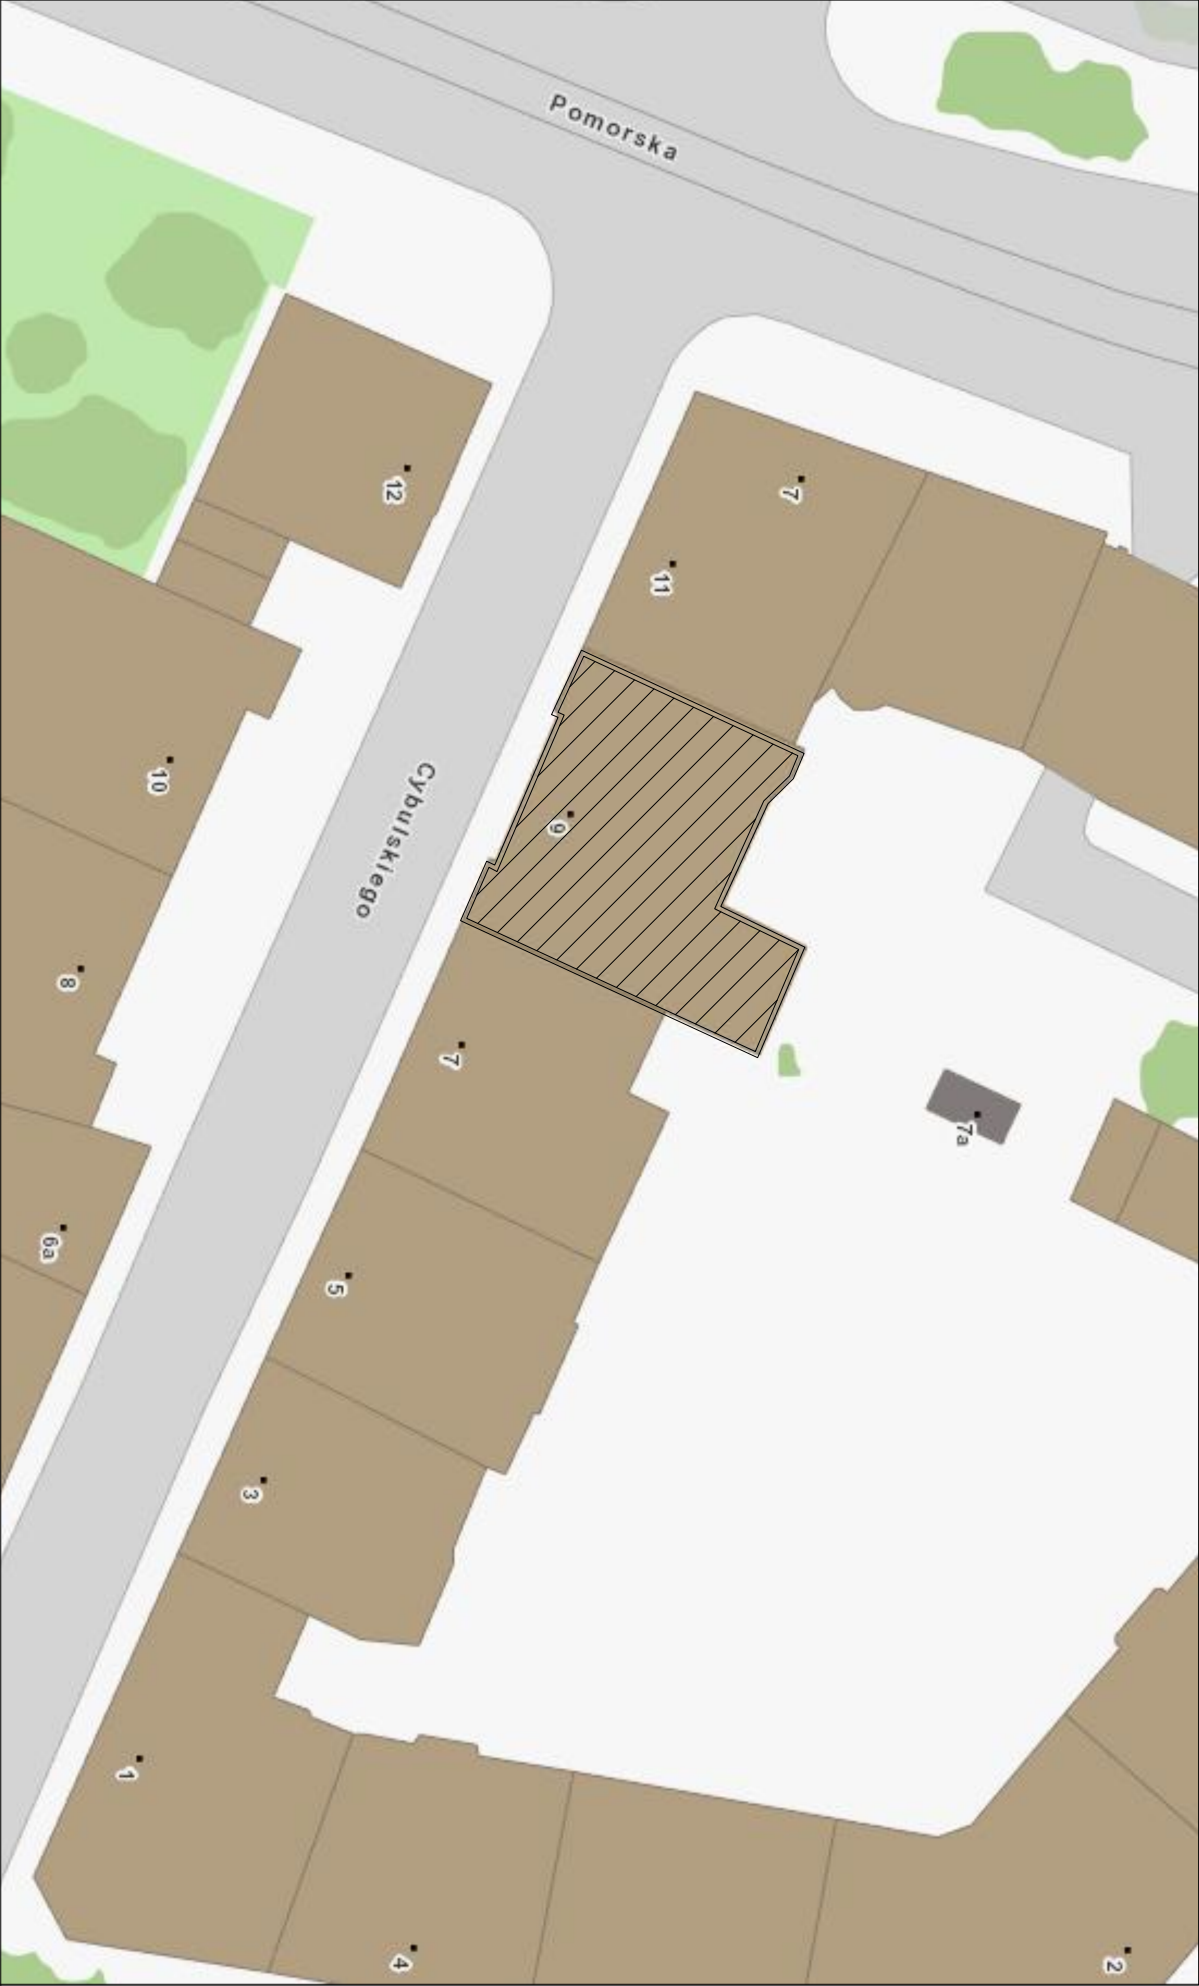

obiekt: Budynek mieszkalny wielorodzinny adres: Wrocław, ul. Cybulskiego 9 inwestor: Wspólnota Mieszkaniowa we Wrocławiu mul. Cybulskiego 9			tytuł Plan Sytuacyjny	Projektant mgr inż. Mariusz Szumski nr upr. NBGP.-V-7342 / 3 / 78 / 98	PRACOWNIA PROJEKTOWA SZUMSKI SIEDZIBA: UL. Watorzyska 10 58-100 ŚWIDNICA ŚLĄSKA
rys.nr 1		skala: 1:500	data: 23.10.2022r.	faza projekt arch.-budowlany	