


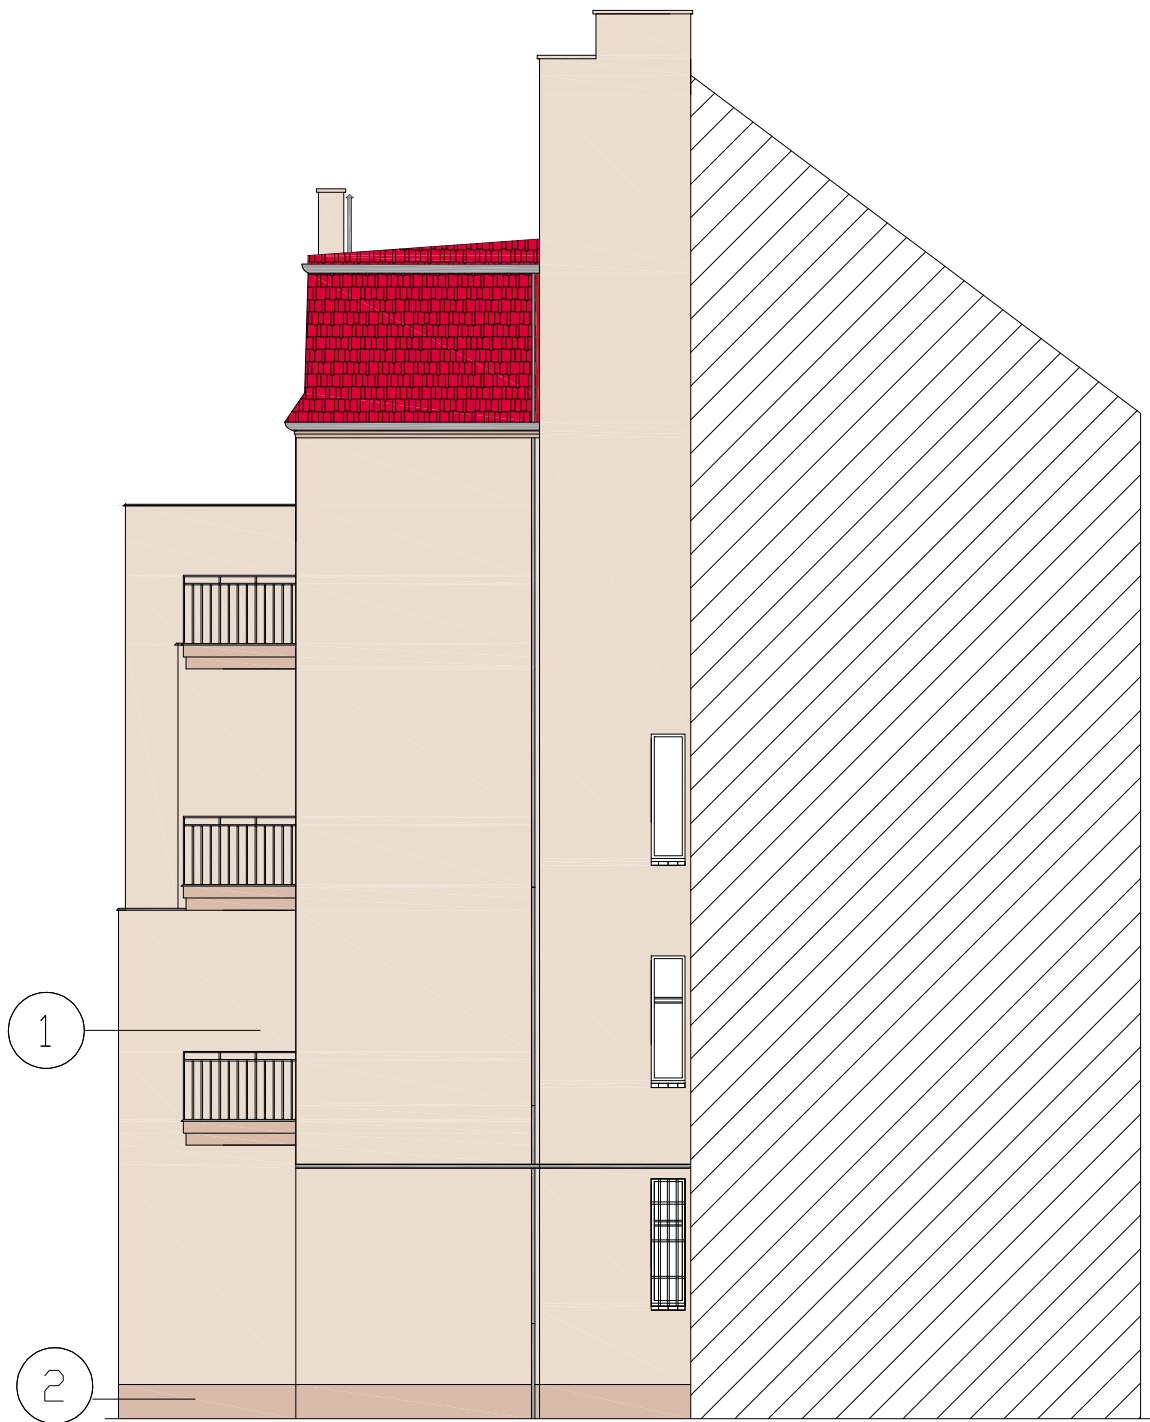

UWAGA:
Przed malowaniem elewacji wykonać
próbę kolorystyczną na elewacji
i w razie potrzeby uzgodnić wybór
odcienia farby z projektantem.

(StoDesign Architectural Colours)
1- KOLOR NR 16100
2- KOLOR NR 16099

PRACOWNIA PROJEKTOWA SZUMSKI STIEDZIBA UL. Watorzyska, 10 58-100 ŚWIDNICA ŚLĄSKA			
obiekt: adres: inwestor:	Budynek mieszkalny wielorodzinny Wrocław, ul. Cybulskiego 9 Wspólnota Mieszkaniowa we Wrocławiu mul. Cybulskiego 9	tytuł Elewacja zachodnia	Projektant mgr inż. Mariusz Szumski nr upr. NBGP.-V-7342 / 3 / 78 / 98
		faza projekt arch.-budowlany	
rys nr	4	data: 23.10.2022r.	
		skala: 1:100	