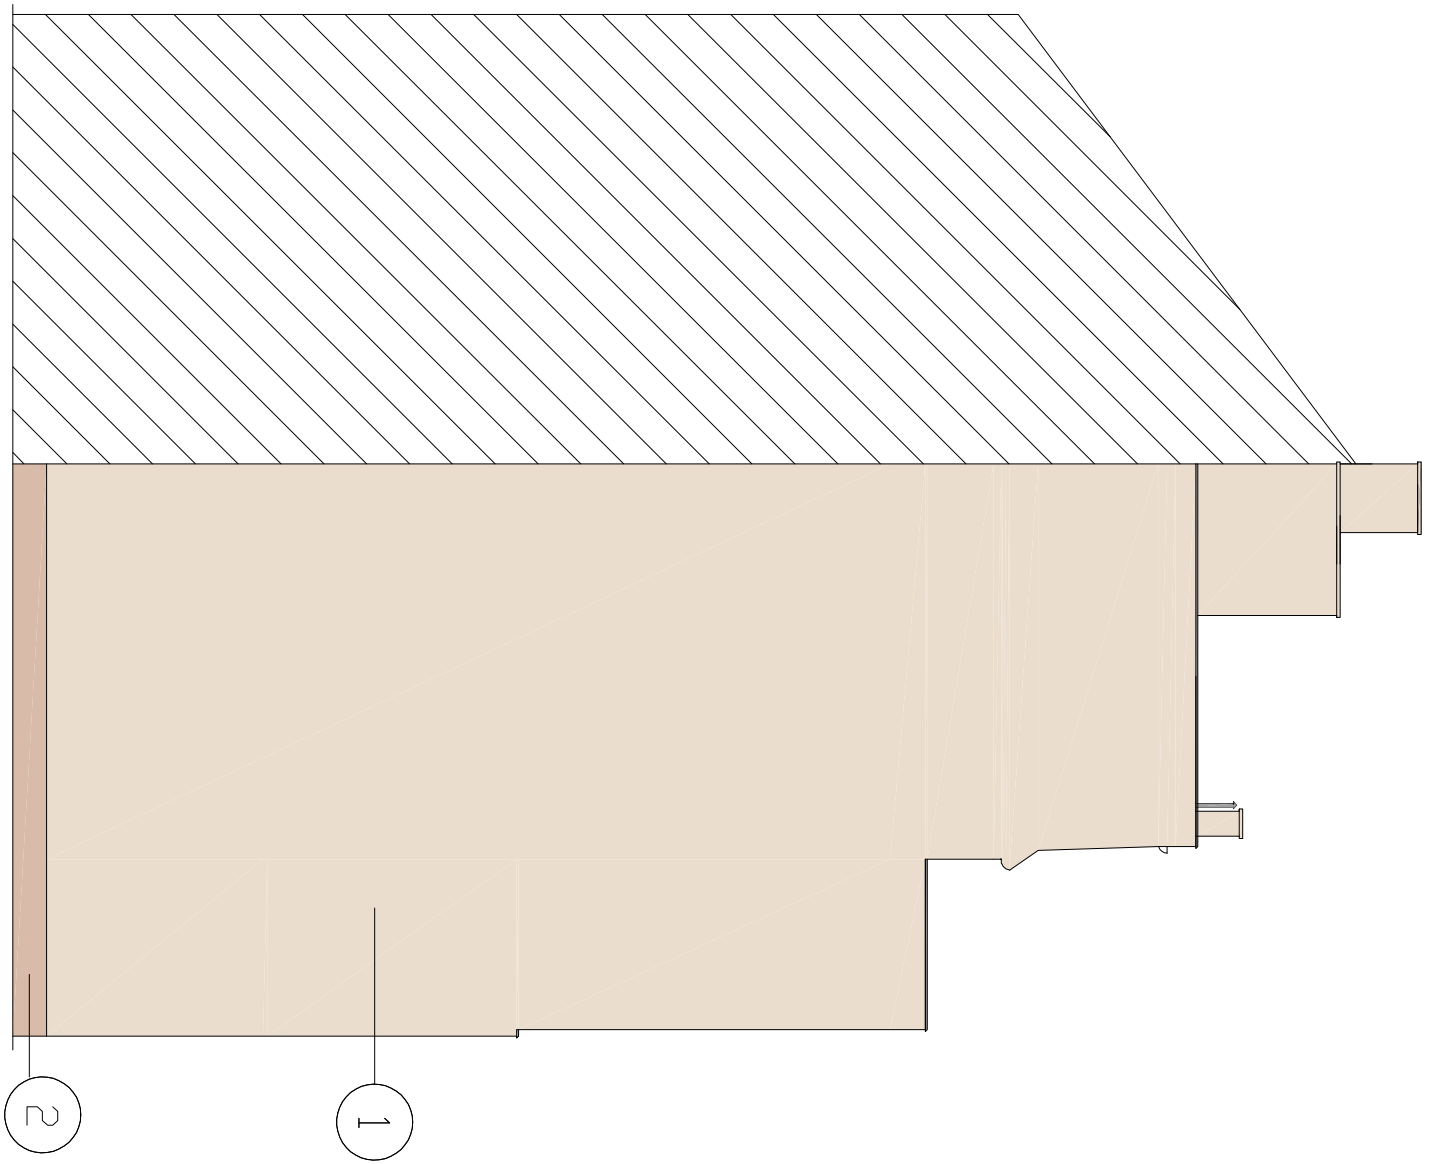

UWAGA:
Przed malowaniem elewacji wykonać próbę kolorystyczną na elewacji i w razie potrzeby uzgodnić wybór odcienia farby z projektantem.

(StoDesign Architectural Colours)
1- KOLOR NR 16100
2- KOLOR NR 16099

obiekt: Budynek mieszkalny wielorodzinny adres: Wrocław, ul. Cybulskiego 9 inwestor: Wspólnota Mieszkaniowa we Wrocławiu mul. Cybulskiego 9			tytuł Elewacja wschodnia	Projektant mgr inż. Mariusz Szumski nr upr. NBGP.-V-7342 / 3 / 78 / 98	PRACOWNIA PROJEKTOWA SZUMSKI SIEDZIBA:UL.Wałbrzyska 10 58-100 ŚWIDNICA ŚLĄSKA
rys.nr 5	skala: 1:100	data: 23.10.2022r.	faza projekt arch.-budowlany		