



Uwaga: balkony oznaczone jako B1` stanowią odbicie lustrzane balkonów B1

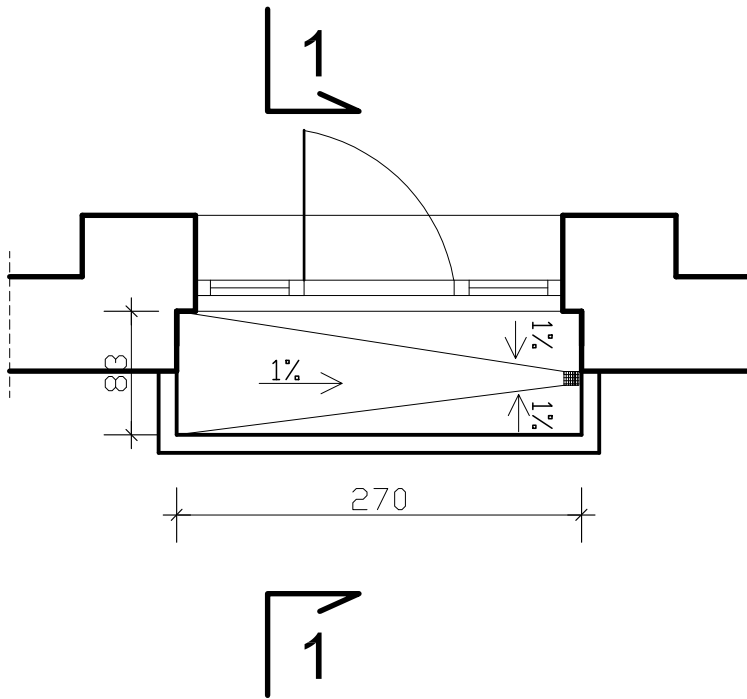

Przekrój 1-1
Skala 1:25

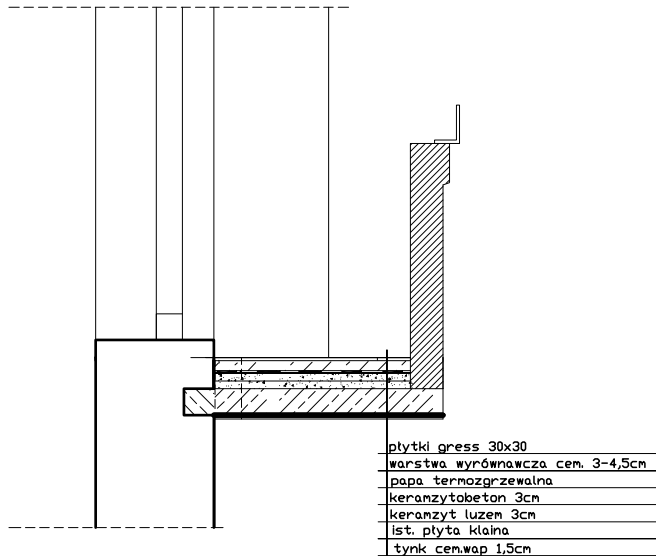

- plytki gres 30x30
- warstwa wyrównawcza cem. 3-4,5cm
- papa termozgrzewalna
- keramzytobeton 3cm
- keramzyt luzem 3cm
- ist. płyta kłalna
- tynk cem.wap 1,5cm

PRACOWNIA PROJEKTOWA HEKATI SIEDZIBA: UL. Watorzyska, 10 58-100 ŚWIDNICA, ŚLĄSKA				
tytuł			Projektant	
Balkony B1			mgr inż. Mariusz Szumski nr upr. NBGP.-V-7342 / 3 / 78 / 98	
faza				
projekt arch.-budowlany				
obiekt: Budynek mieszkalny wielorodzinny adres: Wrocław, ul.Cybulskiego 9 inwestor: Wspólnota Mieszkaniowa, ul.Cybulskiego 9				
rys.nr	6	skala: 1:50	data: 23.10.2022r.	