



Uwaga: balkony oznaczone jako B2' stanowią odbicie lustrzane balkonów B2

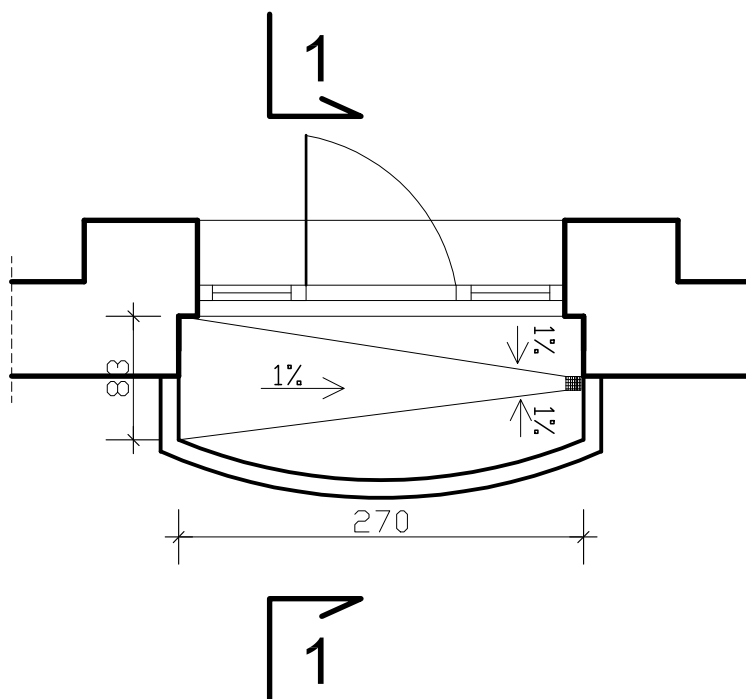

Przekrój 1-1

Skala 1:25

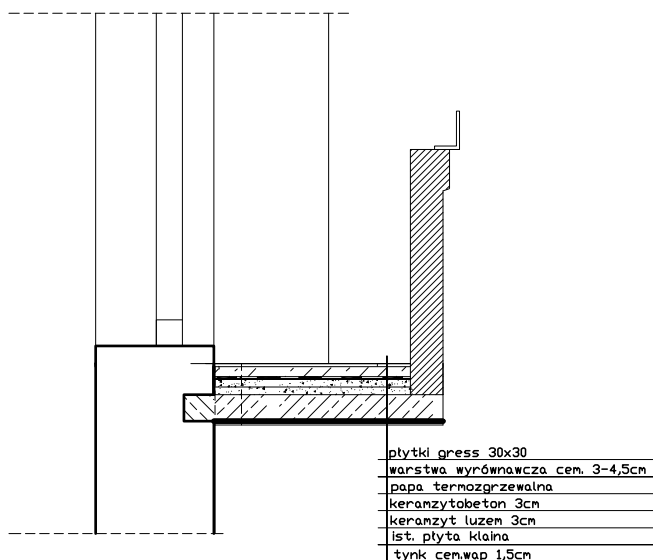

PRACOWNIA PROJEKTOWA HEKATI STĘDZIBA UL. Watorzyska, 10 58-100 ŚWIDNICA ŚLĄSKA		Projektant mgr inż. Mariusz Szumski nr upr. NBGP.-V-7342 / 3 / 78 / 98	
obiekt: Budynek mieszkalny wielorodzinny adres: Wrocław, ul. Cybulskiego 9 inwestor: Wspólnota Mieszkaniowa, ul. Cybulskiego 9	tytuł	Balkony B2	faza
	rys.nr	7	skala: 1:50
data: 23.10.2022r.		projekt arch.-budowlany	