


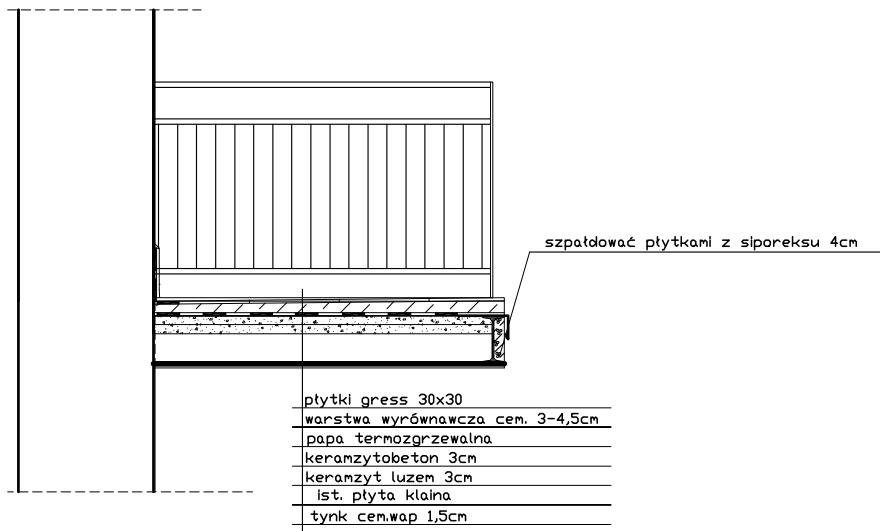


plytki gress 30x30
warstwa wyrównawcza cem. 3-4,5cm
papa termozgrzewalna
keramzytobeton 3cm
keramzyt luzem 3cm
ist. płyta klaina
tynk cem.wap 1,5cm

szpaldować płytkami z siporeksu 4cm

Przekrój 1-1

Skala 1:25

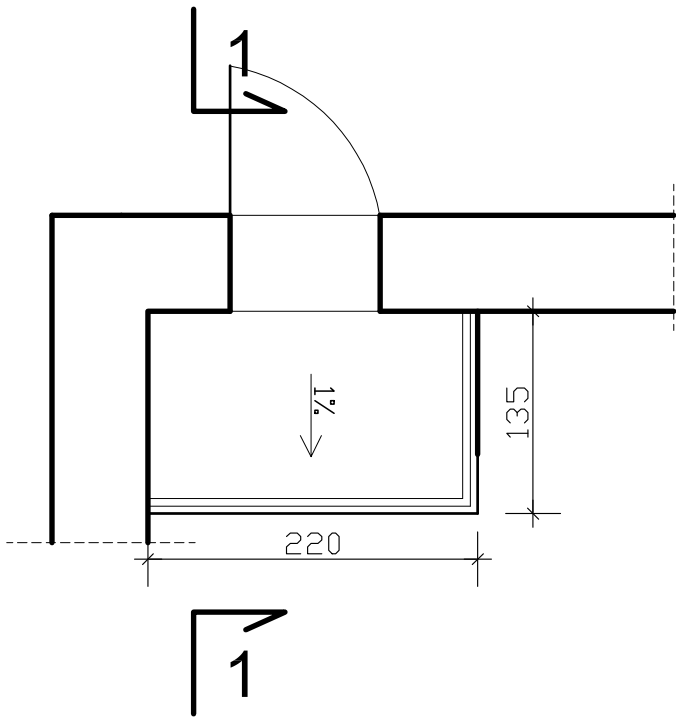

PRACOWNIA PROJEKTOWA HEKATI SIEDZIBA: UL. WATORZYSKA, 10 58-100 ŚWIDNICA, ŚLĄSKA		Projektant mgr inż. Mariusz Szumski nr upr. NBGP, -V-7342 / 3 / 78 / 98	
tytuł	Balkony elewacji tylnej	faza projekt arch.-budowlany	
obiekt: Budynek mieszkalny wielorodzinny adres: Wrocław, ul. Cybulskiego 9 inwestor: Wspólnota Mieszkaniowa, ul. Cybulskiego 9	rys.nr	8	data: 23.10.2022r. skala: 1:50