



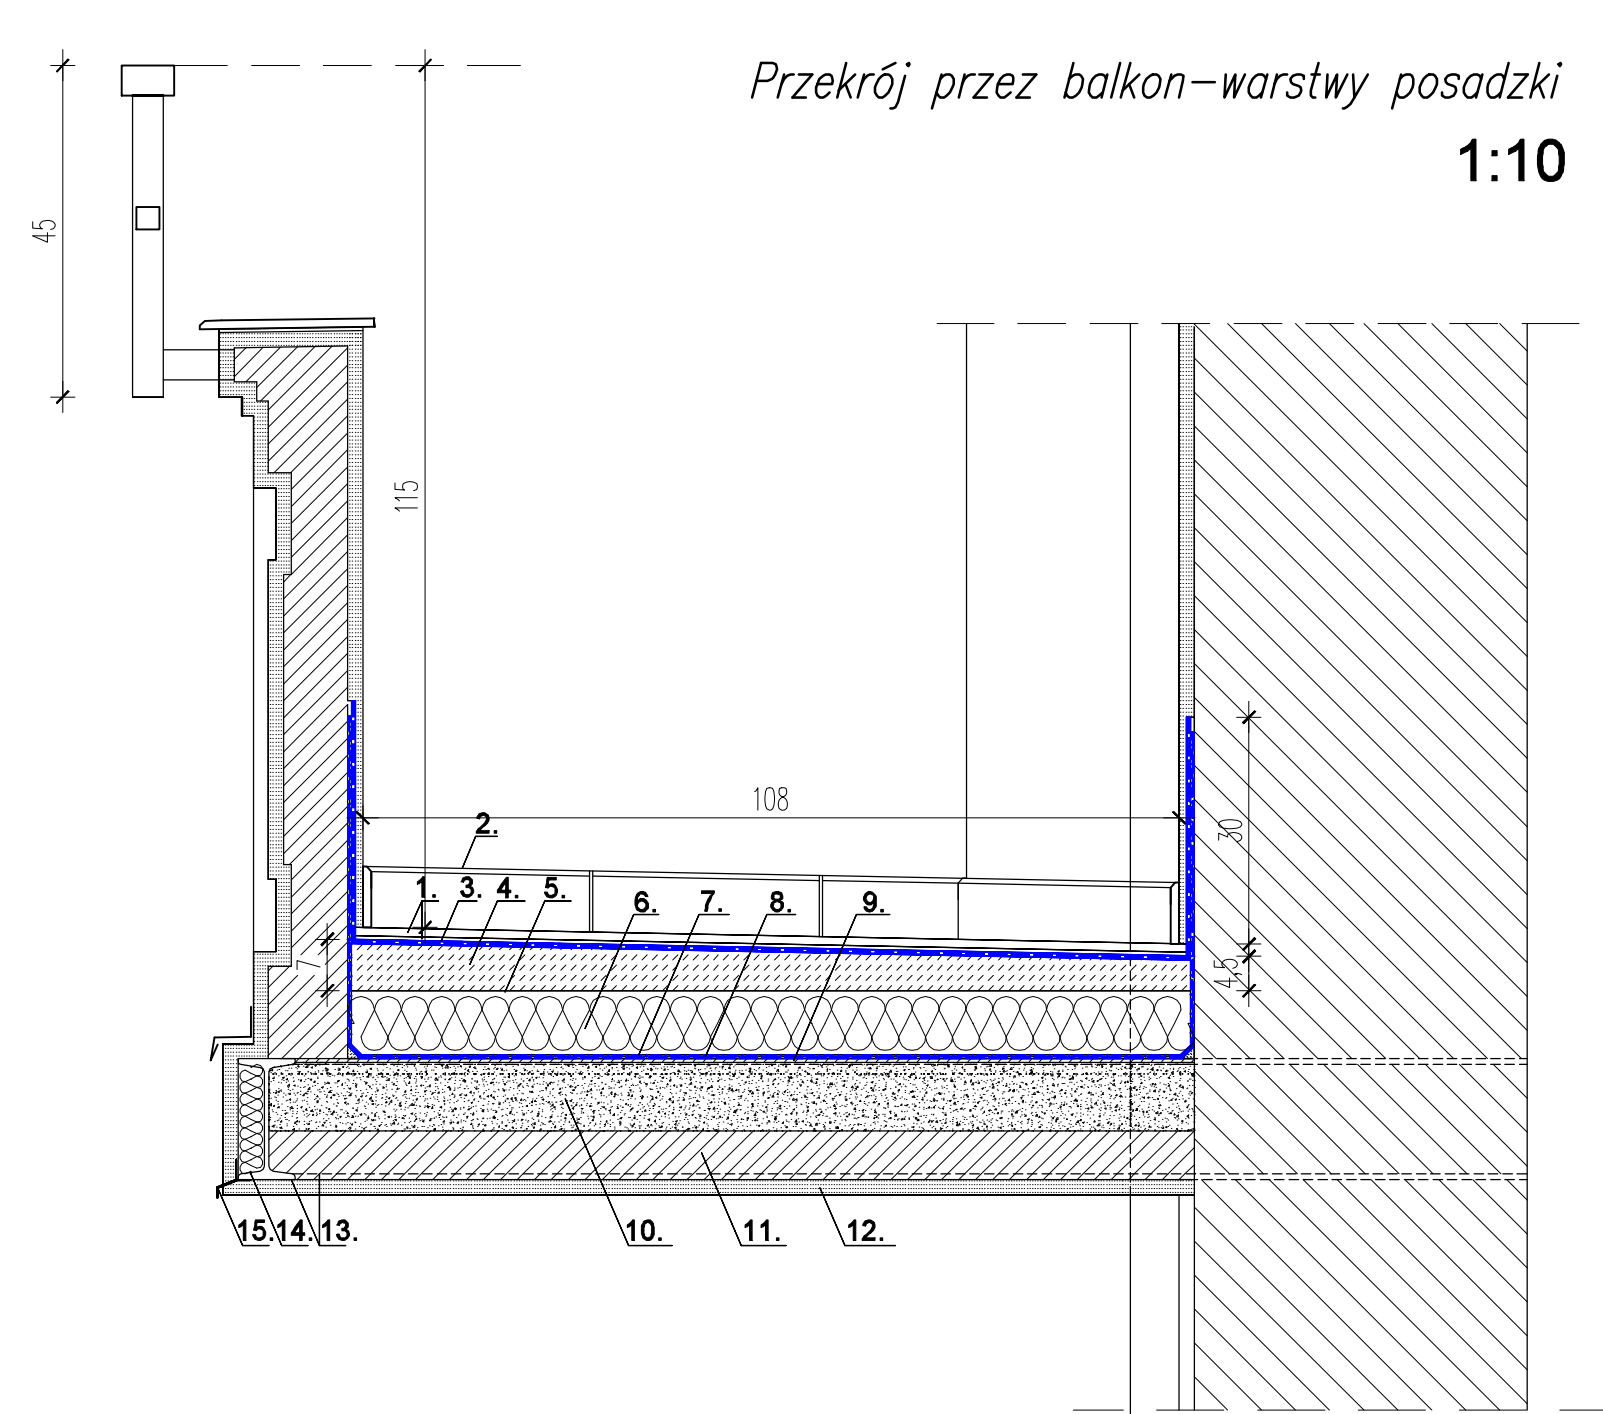


1. -płytki klinkierowe mrozoodporne np. Paradyż Scandiano Ochra 30x30x1,1, (płytki bazowa strukturalna) na zaprawie klejowej klasy C2SE1 PLUS
2. -cokół strukturalny np. Paradyż Scandiano Ochra 8,1x30x1,1
3. -hydroizolacja podpłytkowa ATLAS: WODER DUO lub WODER S
4. -gładź cementowa w spadku, zbrojona siatką #4 10x10cm, gr. od 4,5 do 7cm
5. -wylewka samopoziomująca 0,5cm
6. -styropian twarde xps 8cm (jako odciążenie płyty)
7. -samoprzylepna membrana bitumiczna ATLAS SMB
8. -impregnat BITUM UNIwersalny ATLAS
9. -szpryc cementowy 0,5cm
10. -keramzyt 9cm
11. -płyta ceglana i belki stalowe (dwuteownik 160) stropu Kleina
12. -tynk renowacyjny na siatce
13. -dwuteownik 160-belki stalowe stropu Kleina
14. -styrodur 4cm
15. -listwa kapinosowa aluminiowa

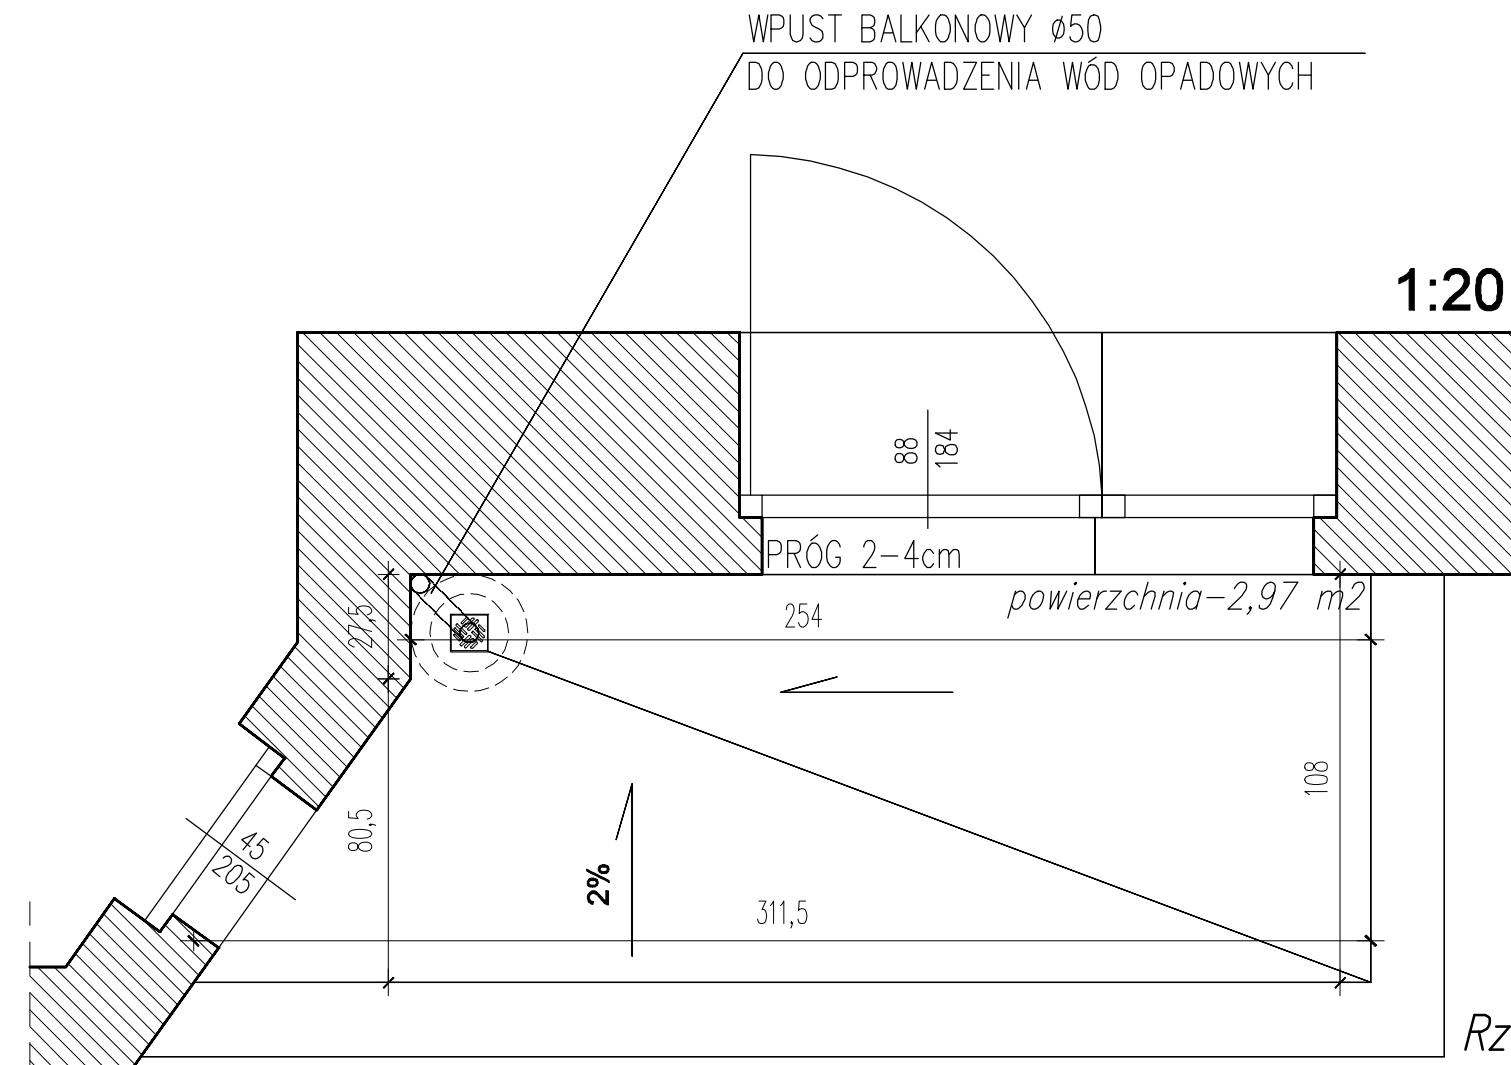


STOPNICA PROSTA Z KAPINOSEM  
-STRUKTURALNA NP. SCANDIANO OCHRA  
PARADYŻ 30x33x1.1cm

PARAPET GŁADKI NP. PARADYŻ  
SCANDIANO OCHRA 20x10x1,1cm


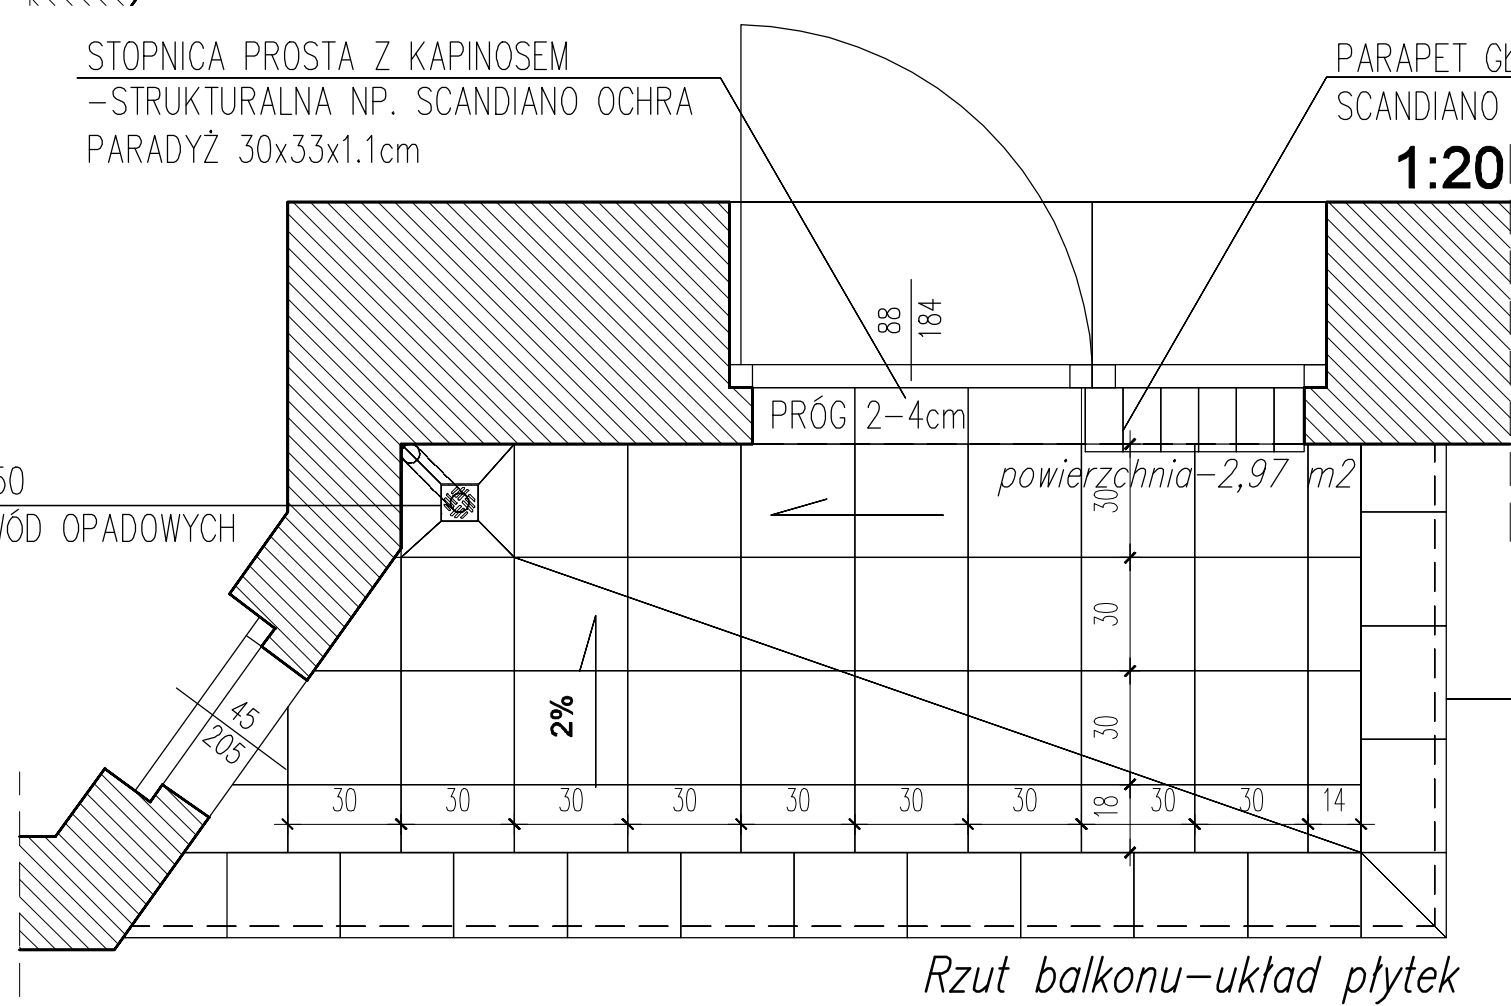


Rzut balkonu – układ płytek

WYKOŃCZENIE BALUSTRADY  
STOPNICA PROSTA Z KAPINOSEM  
-STRUKTURALNA NP. SCANDIANO OCHRA  
PARADYŻ 30x33x1.1cm

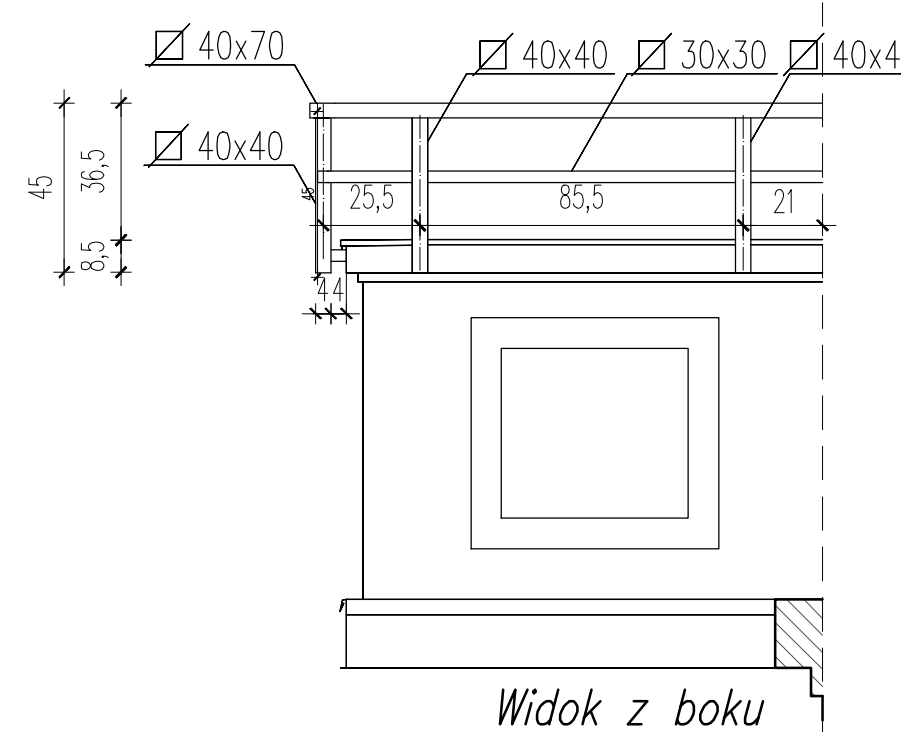

Podwyższenie balustrady murowanej,  
z profili stalowych ocynk. kwadratowych  
malowanych proszkowo

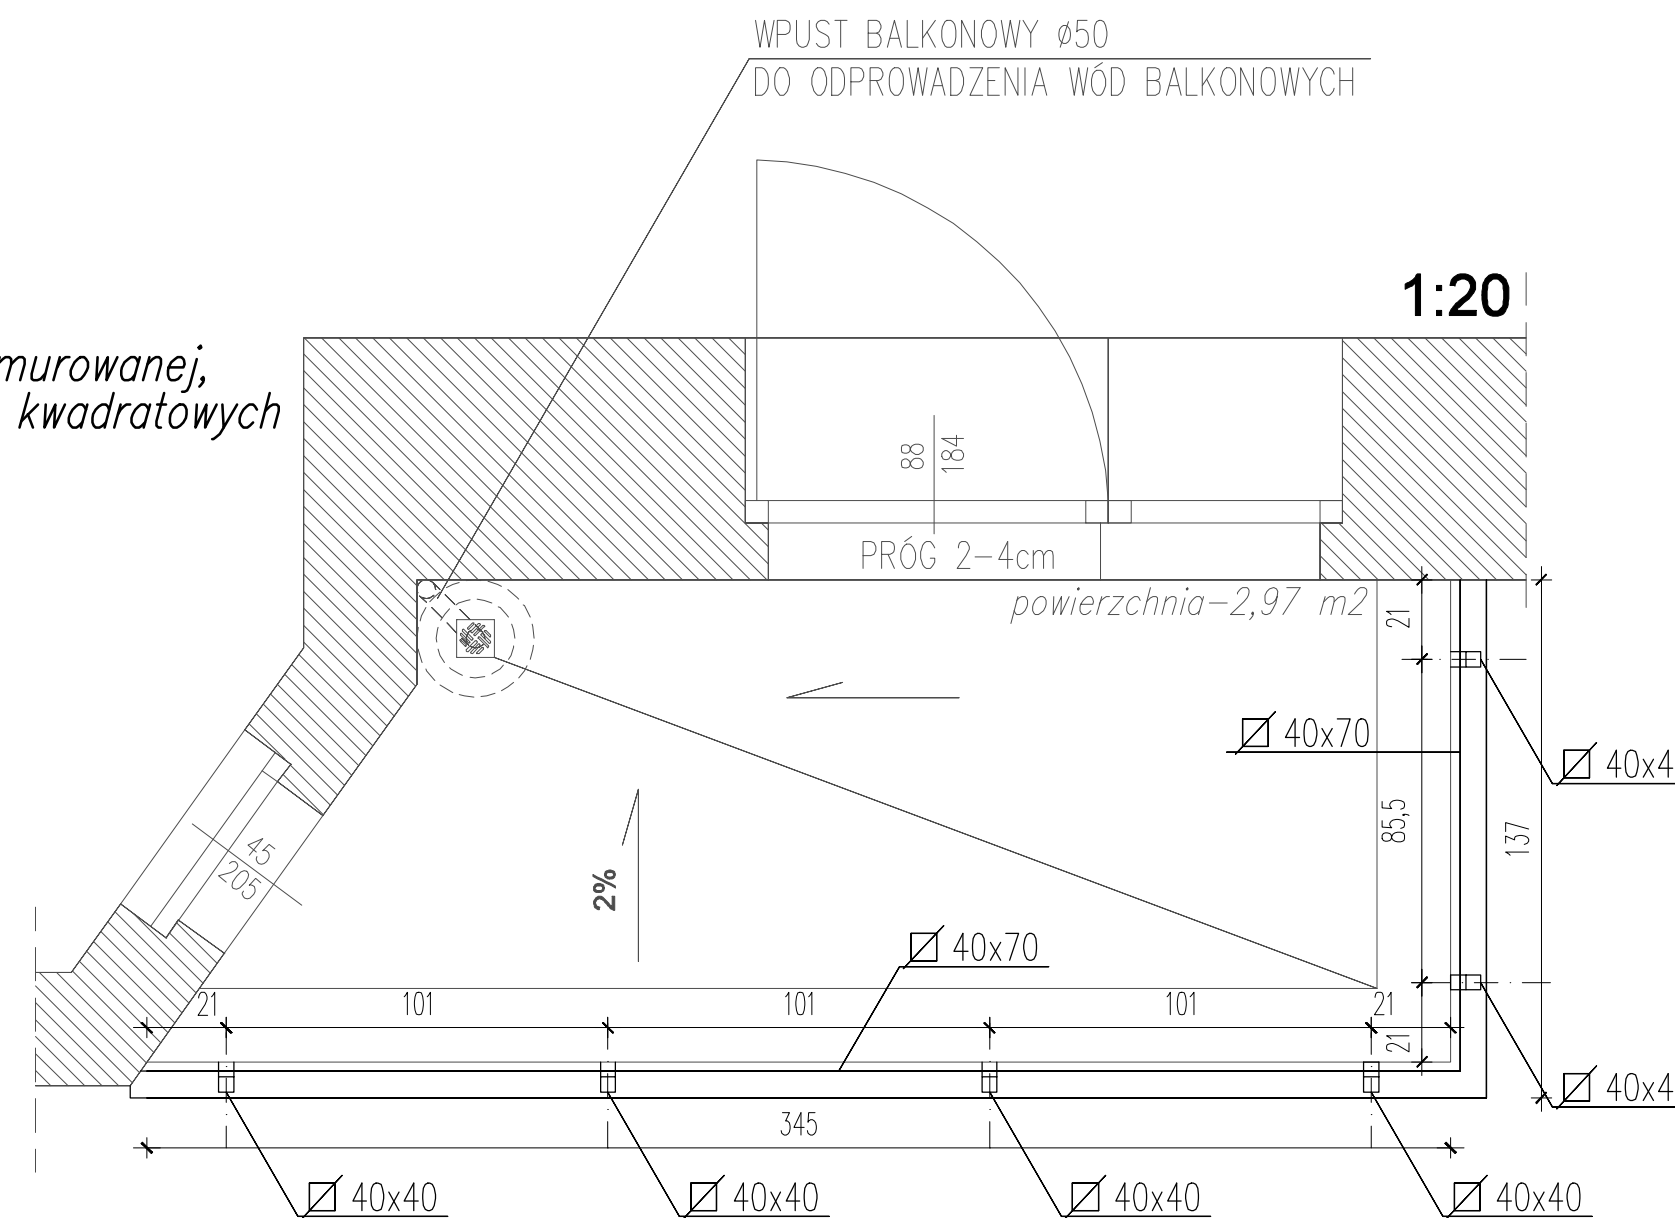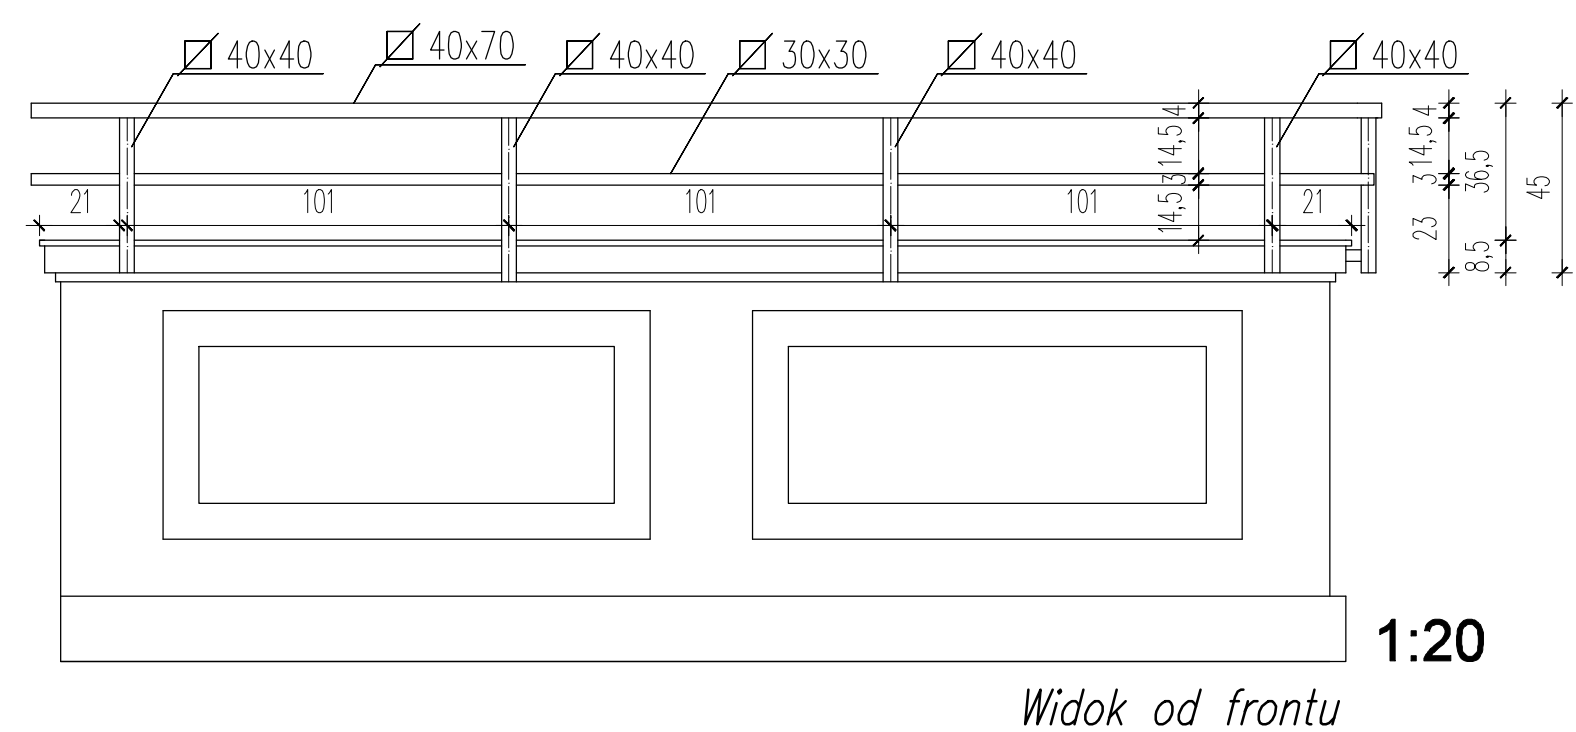

UWAGI:

1. IZOLACJĘ PRZECIWMŁOCIOWĄ UKŁADAĆ DO WYSOKOŚCI 30cm POWYŻEJ POSADZKI
2. DO WYKOŃCZENIA GÓRY BALUSTRADY STOSOWAĆ PŁYTKI KLINKIEROWE Z SERII PARADYŻ SCANDIANO OCHRA: PARAPET GŁADKI 20x10x1,1cm LUB STOPNICA PROSTA Z KAPINOSEM (30x33x1,1cm). ASORTYMENT DOBRAĆ PO ZDJĘCIU OSTATECZNEGO WYMIARU (GRUBOŚĆ WYKOŃCZONEJ ŚCIANY BALUSTRADY).
3. PODWYŻSZENIE BALUSTRAD Z PROFILI STALOWYCH OCYNKOWANYCH MOCOWAĆ DO BOKU BALUSTRADY MUROWANEJ I ŚCIAN BUDYNKU ZA POMOCĄ KOTEW CHEMICZNYCH. DOBÓR MOCOWAŃ I KOTEW POZA ZAKRESEM OPRACOWANIA.

**AGS** architektura & wnętrza  
**STUDIO**

arch. Anna Geppert-Stoksik  
50-320 Wrocław, ul.Oleśnicka 15B

PROJEKT WYKONAWCZY

|                     |   |         |              |     |
|---------------------|---|---------|--------------|-----|
| NAZWA<br>INWESTYCJI | REMONT ELEWACJI FRONTOWEJ<br>WRAZ Z BALKONAMI W TYM ELEWACJI<br>PODWÓRZOWEJ Z DOCIEPLENIEM<br>ORAZ WYKONANIEM IZOLACJI ŚCIAN<br>FUNDAMENTOWYCH BUDYNKU |         |              |     |
|                     | BALKONY 1,2,3 PIĘTRO - szczegóły   |         |              |     |
| TEMAT<br>RYSUNKU    | BALKONY 1,2,3 PIĘTRO - szczegóły   |         |              |     |
| LOKALIZACJA         | UL. DASZYŃSKIEGO 23<br>50-310 WROCŁAW   | DATA    | 07.2020r.    |     |
|                     |   | SKALA   | 1:10<br>1:20 |     |
| INWESTOR            | WSPÓLNOTA MIESZKANIOWA<br>NIERUCHOMOŚCI<br>UL. DASZYŃSKIEGO 23, WROCŁAW                                                                                | NR RYS. |              | A/6 |
|                     |   |         |              |     |
| PROJEKTANT          | mgr inż.arch. ANNA GEPPERT-STOKSIK<br>upr.44/08/DOIA                                                                                                   | PODPISY |              |     |
| SPRAWDZAJĄCY        | mgr inż.arch. PAWEŁ GŁOWACKI<br>upr.04/OPOKK/2011   |         |              |     |