



ORIENTACJA

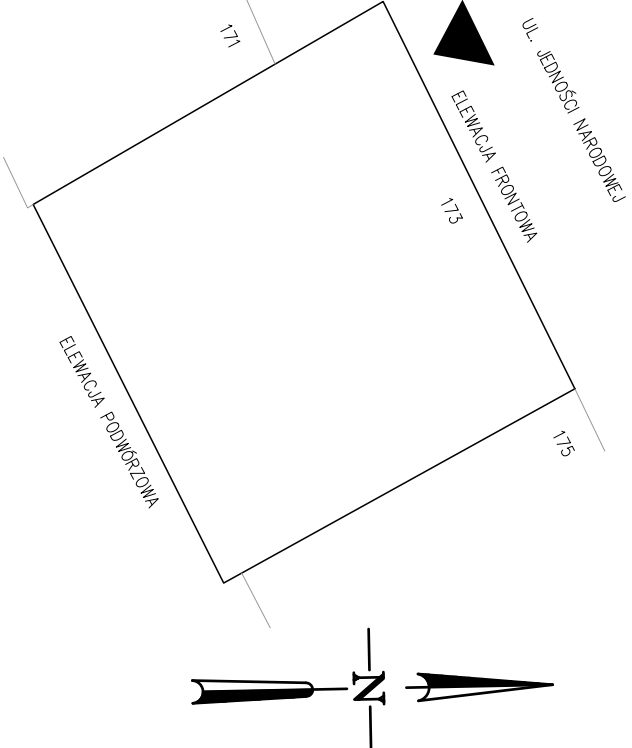

LEGENDA:	
1	Cokół – kolor NCS S 2010-Y40R
2	Elewacja – kolor NCS S 1510-Y40R
3	Parapety ceramiczne – RAL 8007
4	Stołarka drzwiowa, kolor brązowy RAL 8011-8014
5	Stołarka okienna, kolor biały
6	Wykończenie schodów – płytki granitowe
7	Obrobki blacharskie i rynny naturalny kolor tytan – cynk
8	Balustrady, kraty w oknach – RAL 8002

UWAGA:
Kolory przedstawione na rysunku mogą różnić się od projektowanych ze względu na jakość wydruku. Kolory dobierać zgodnie z wzornikiem Colorol, NCS oraz RAL.

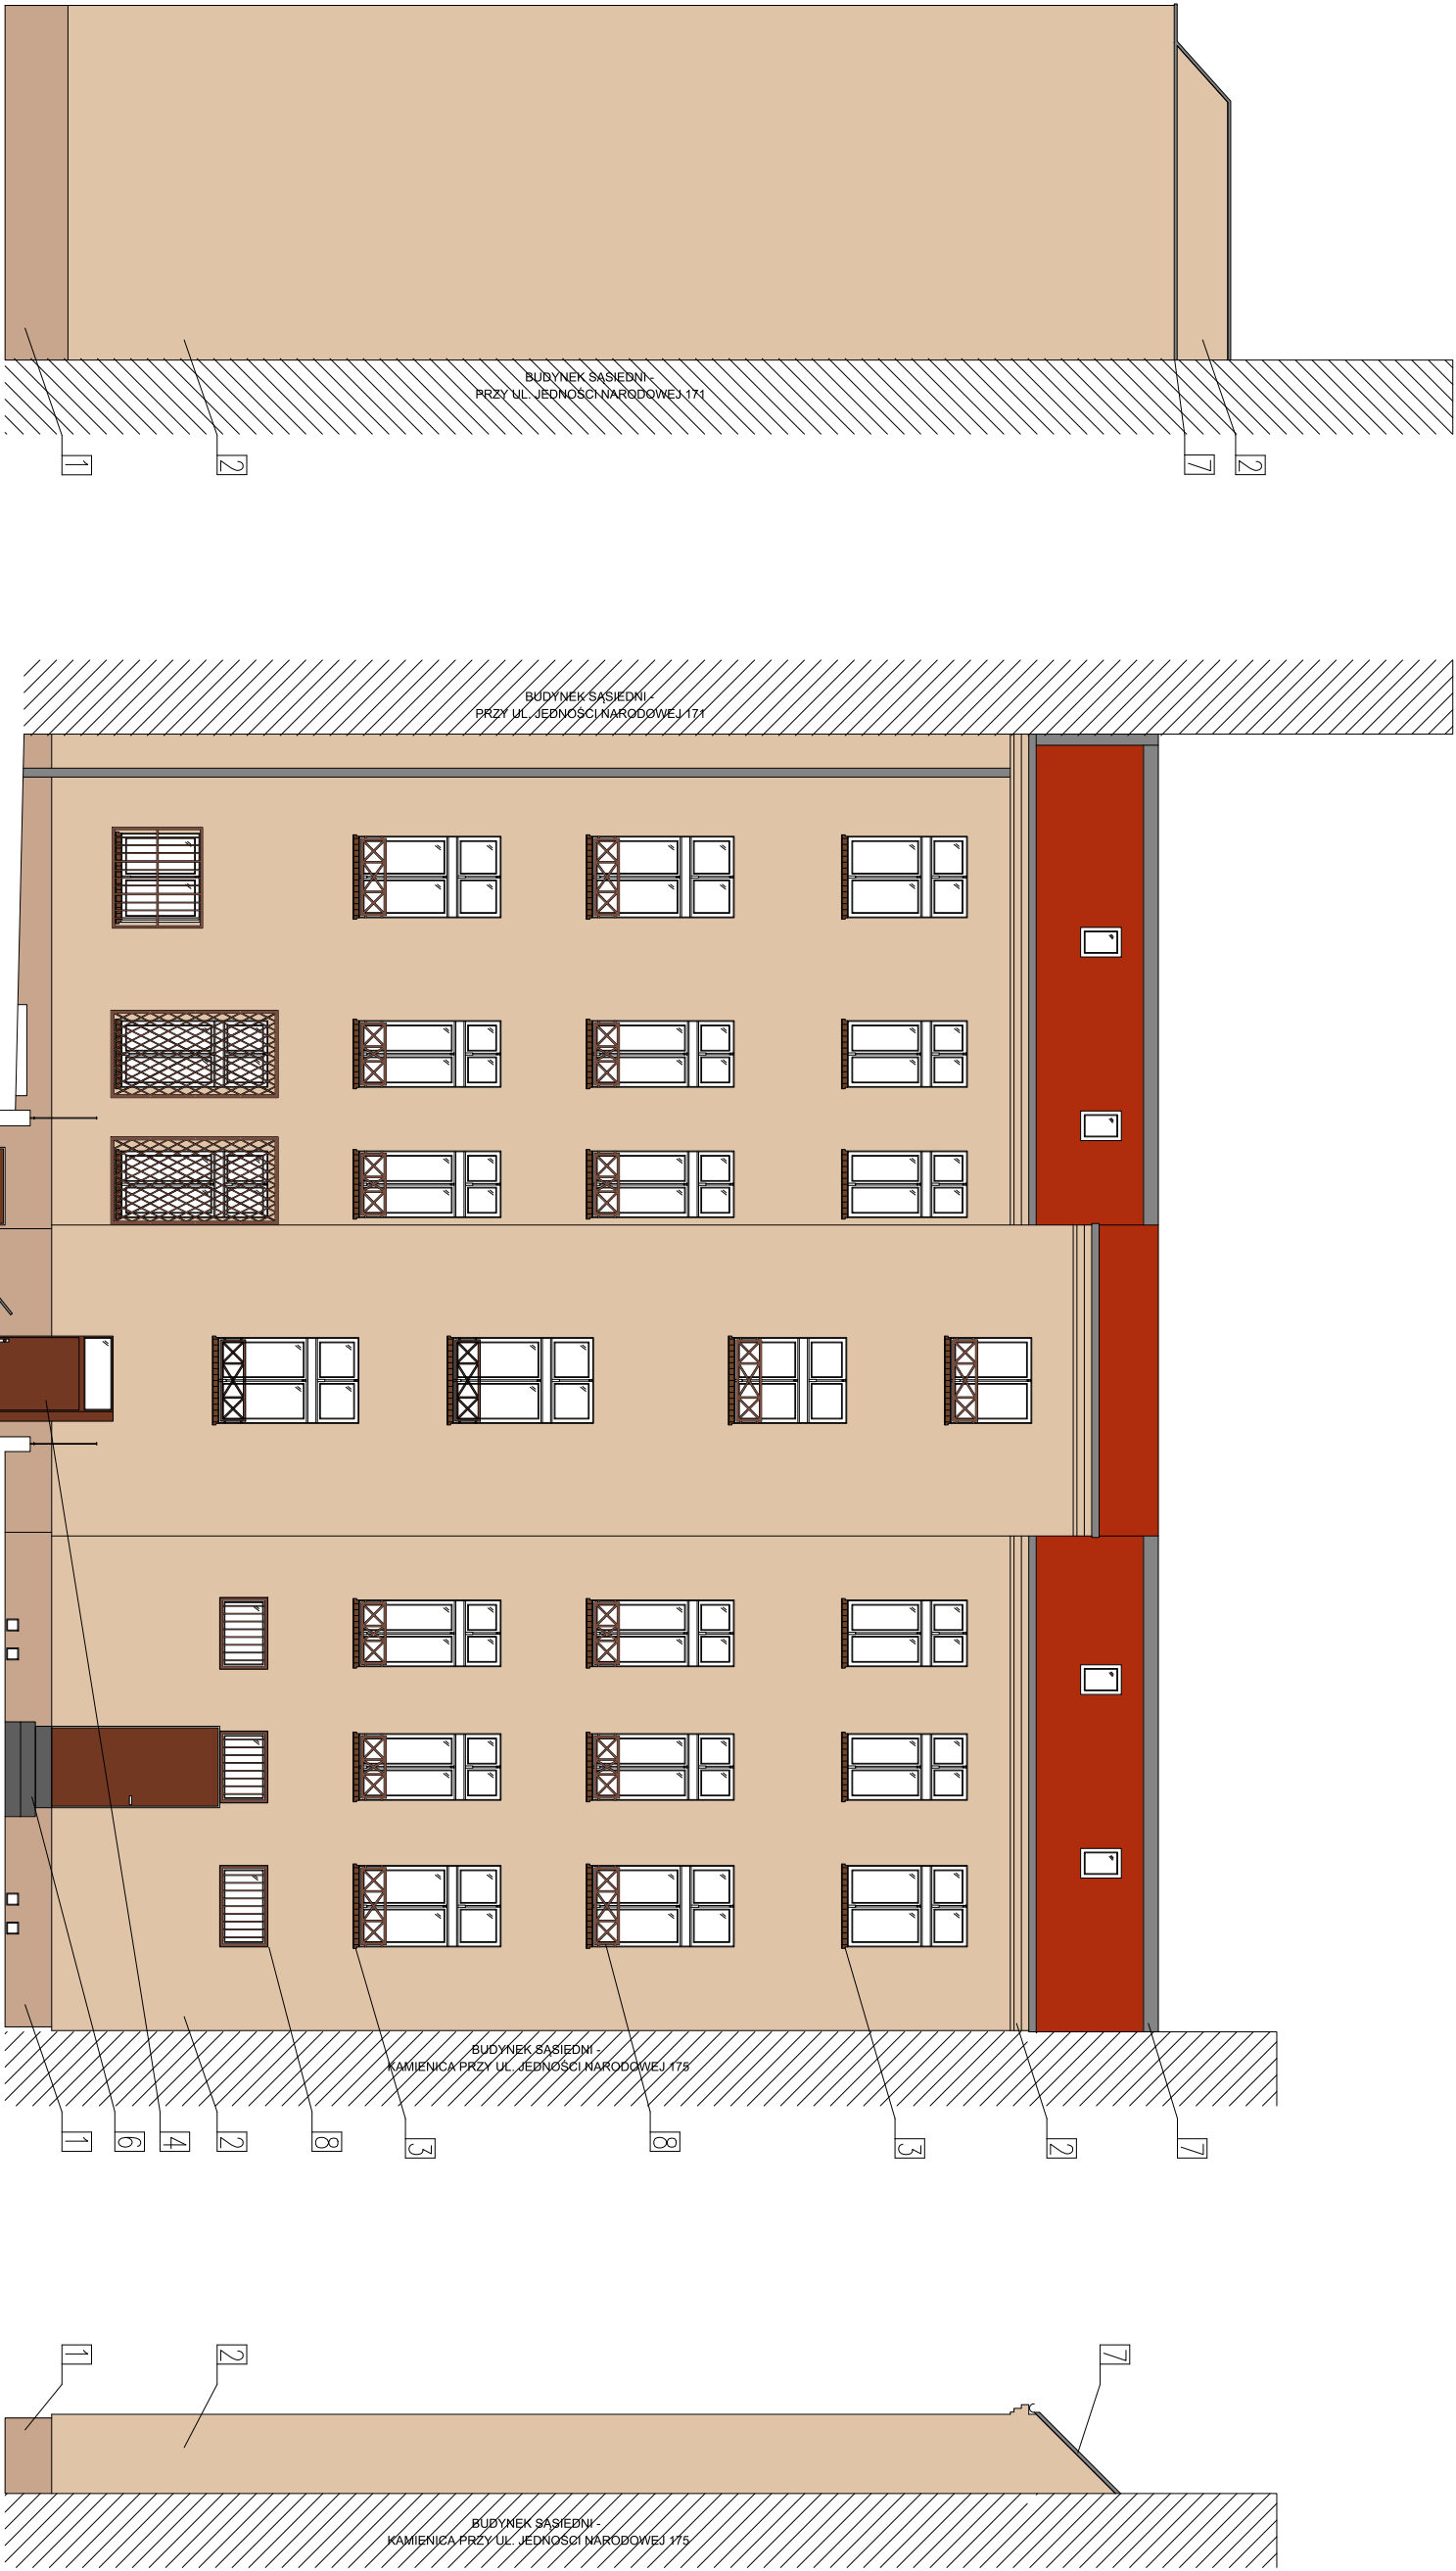

UWAGI:

- WYMIARY I PRZEDNE SPRAWDZIĆ NA BUDOWIE, A ZASTĄPIŃE ROZBIEŻNOŚCI WYJAŚNIĄC Z PROJEKTANTEM.
- WSZELKIE PRACE BUDOWLANE WYKONYWAĆ ZGODNIE ZE SZTYKĄ BUDOWLANĄ.
- PRACE BUDOWLANE WYKONYWAĆ ZGODNIE Z INSTRUKCJAMI PRODUCENTÓW MATERIAŁÓW STOSOWANYCH W OBIĘKCE.
- WSZYSTKIE UŻYTE MATERIAŁY BUDOWLANE MUSZĄ POSIADAĆ ODPowiednie ATESITY I ŚwiadECTWA DopuszczAJące DO STOSOWANIA W BUDOWNICTWIE ORAZ ZEZWALAJĄCE NA ICH ZASTOSOWANIE W ODPowiednich SYSTEMACH.
- WSZELKIE WSKAZANE Z NAZWY MATERIAŁY Należy ROZMIeR, JAKO OKREŚLENIE WYMAGANYCH PARAMETRÓW TECHNICZNYCH LUB STANdARdÓW JAKOŚCIOWYCH. OZNAČA TO, ŻE W PRZYPADKU WSKAZANYCH ZNAWY MATERIAŁÓW WYROBÓW DopuszczA SIĘ ZASTOSOWANIE RÓWNOWAŻNYCH MATERIAŁÓW (WYROBÓW) NIE GORSZEJ JAKOŚCI NIŻ OPISANE. CIEŻAR UDODNODNIENIA, ŻE MATERIAŁ (WYROB) JEST RÓWNOWAŻNY W STOSUNKU DO WYROBU OKREŚLONEGO W PROJEKcie. SPOCZYWA NA WYKONAWCY.
- ZABRANIA SIĘ SKŁYWANIA ZACHOWANYCH ALI USZKODZONYCH ELEMENTÓW W CELU ZASTĄPIENIA ICH NOWYMI.
- RENOWACJA ELEMENTÓW OZNAČZONYCH KOLOREM NIEBESKIM POŁEGA NA CZYSZCZENIU ZACHOWANYCH FRAGMENTÓW ORAZ REKONSTRUKCJI BRZAKUJĄCYCH FRAGMENTÓW NA PODSTAWIE ISTNIEJĄCYCH DETALI NA PRZEDMIOTOWEJ LUB SĄSIEDNIEJ ELEWACJI.
- PROJEKTOWANE ELEMENTY (KOŁOR CZERNY) Należy ODWZOROWAĆ Z ISTNIEJĄCYCH NA PRZEDMIOTOWEJ ELEWACJI LUB NA PODSTAWIE RYS. CZĘŚCI WYKONAWCZEJ ZA POMOCĄ MASY SZTYKATORSKIEJ.
- PODZIAS PRAC REKONSTRUKCJI DETALI ARCHITEKTONICZNYCH.
- PODZIAS PRAC REKONSTRUKCJI DETALI ARCHITEKTONICZNYCH.

ARCHIMODIUS
I
MOD
I
CUS

ARCHIMODIUS SP. Z O.O. SP. K.
UL. KŁUCZBORSKA 13/1A
50-323 WROCŁAW
TEL.: 503 176 038, 717 584 595

INWESTOR:	WSPÓLNOTA MIESZKANOWIA
ADRES:	50-302 WROCŁAW, UL. JEDNOŚCI NARODOWEJ 173
OBIEKT:	BUDYNEK MIESZKALNY WIELORODZINNY
ADRES:	50-302 WROCŁAW, UL. JEDNOŚCI NARODOWEJ 173
ADRES GEOD.:	DZ. NR 25/8, AR-10, OBRĘB PŁAC GRUNTOWALDZKI, DZ. NR 14, AR-10, OBRĘB PŁAC GRUNTOWALDZKI, DZ. NR 20/1, AR-10, OBRĘB PŁAC GRUNTOWALDZKI,
TEMAT PROJEKTU:	REMONT ELEWACJI FRONTOWEJ WRAZ Z ODTWORZENIEM WYSTROJU ARCHITEKTONICZNEGO, REMONT ELEWACJI PODWÓRZOWEJ I SZCZYTOWEJ, IZOLACJA PIONOWA I POZIOMA ŚCIAN FUNDAMENTOWYCH ELEWACJI FRONTOWEJ ORAZ SZCZYTOWEJ, ODBUDOWA STUdNI DŹWIETLĄCYCH, REMONT BALKONÓW ORAZ REMONT POKRYCIA DACHOWEGO
TEMAT RYSUNKU:	ELEWACJA SZCZYTOWA ORAZ PODWÓRZOWA - KOLORYSTYKA

ARCHITEKTURA		DATA	NR UPR.	PODPS.
PROJEKTOWAŁ:	DR INŻ. ARCH. PRZEWISŁAW NOWAKOWSKI	06.2022	29494/UW	
SPRAWDZIŁA:	MGR INŻ. ARCH. AGNIESZKA MAZERAŃ-DYBIZBAŃSKA	06.2022	5R-387/LCOWA/10	
WSPÓŁPRACA:	MGR INŻ. ARCH. KATARZYNA PAWLIK	06.2022		
ARCHIM-01-22	PROJEKT	BUDOWLANA	A-05	
NR PROJEKTU	SKALA	ARCHITEKTONICZNO-BUDOWLANY	FAZA	NR RYSUNKU

ELEWACJA SZCZYTOWA
OD STRONY ULICY
JEDNOŚCI NARODOWEJ

SZCZYT