
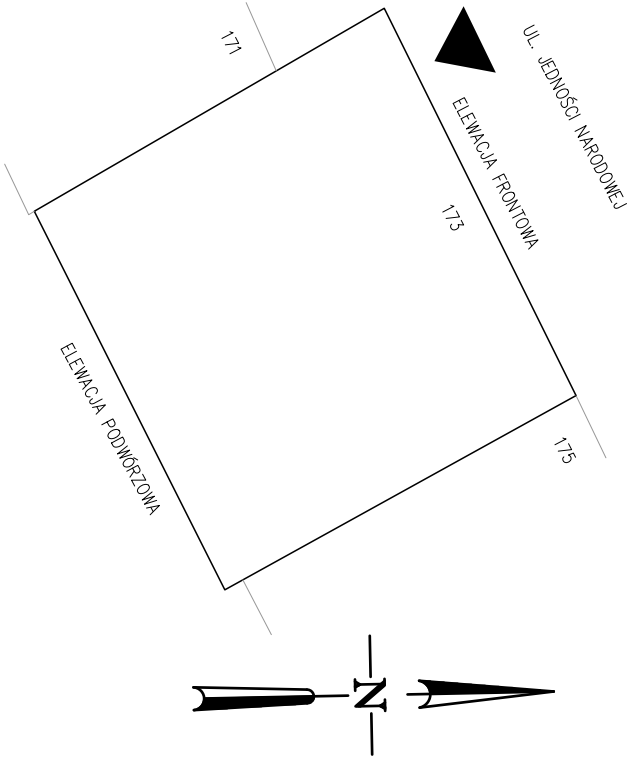


LEGENDA:

- ELEMENTY PROJEKTOWANE
- ELEMENTY DO RENOWACJI / WYMIANY Z MIEJSCOWYM ODTWORZENIEM DETALU
- ELEMENTY DO USUNIĘCIA / WYBURZENIA
- ELEMENTY PROJEKTOWANE W ETAPIE II

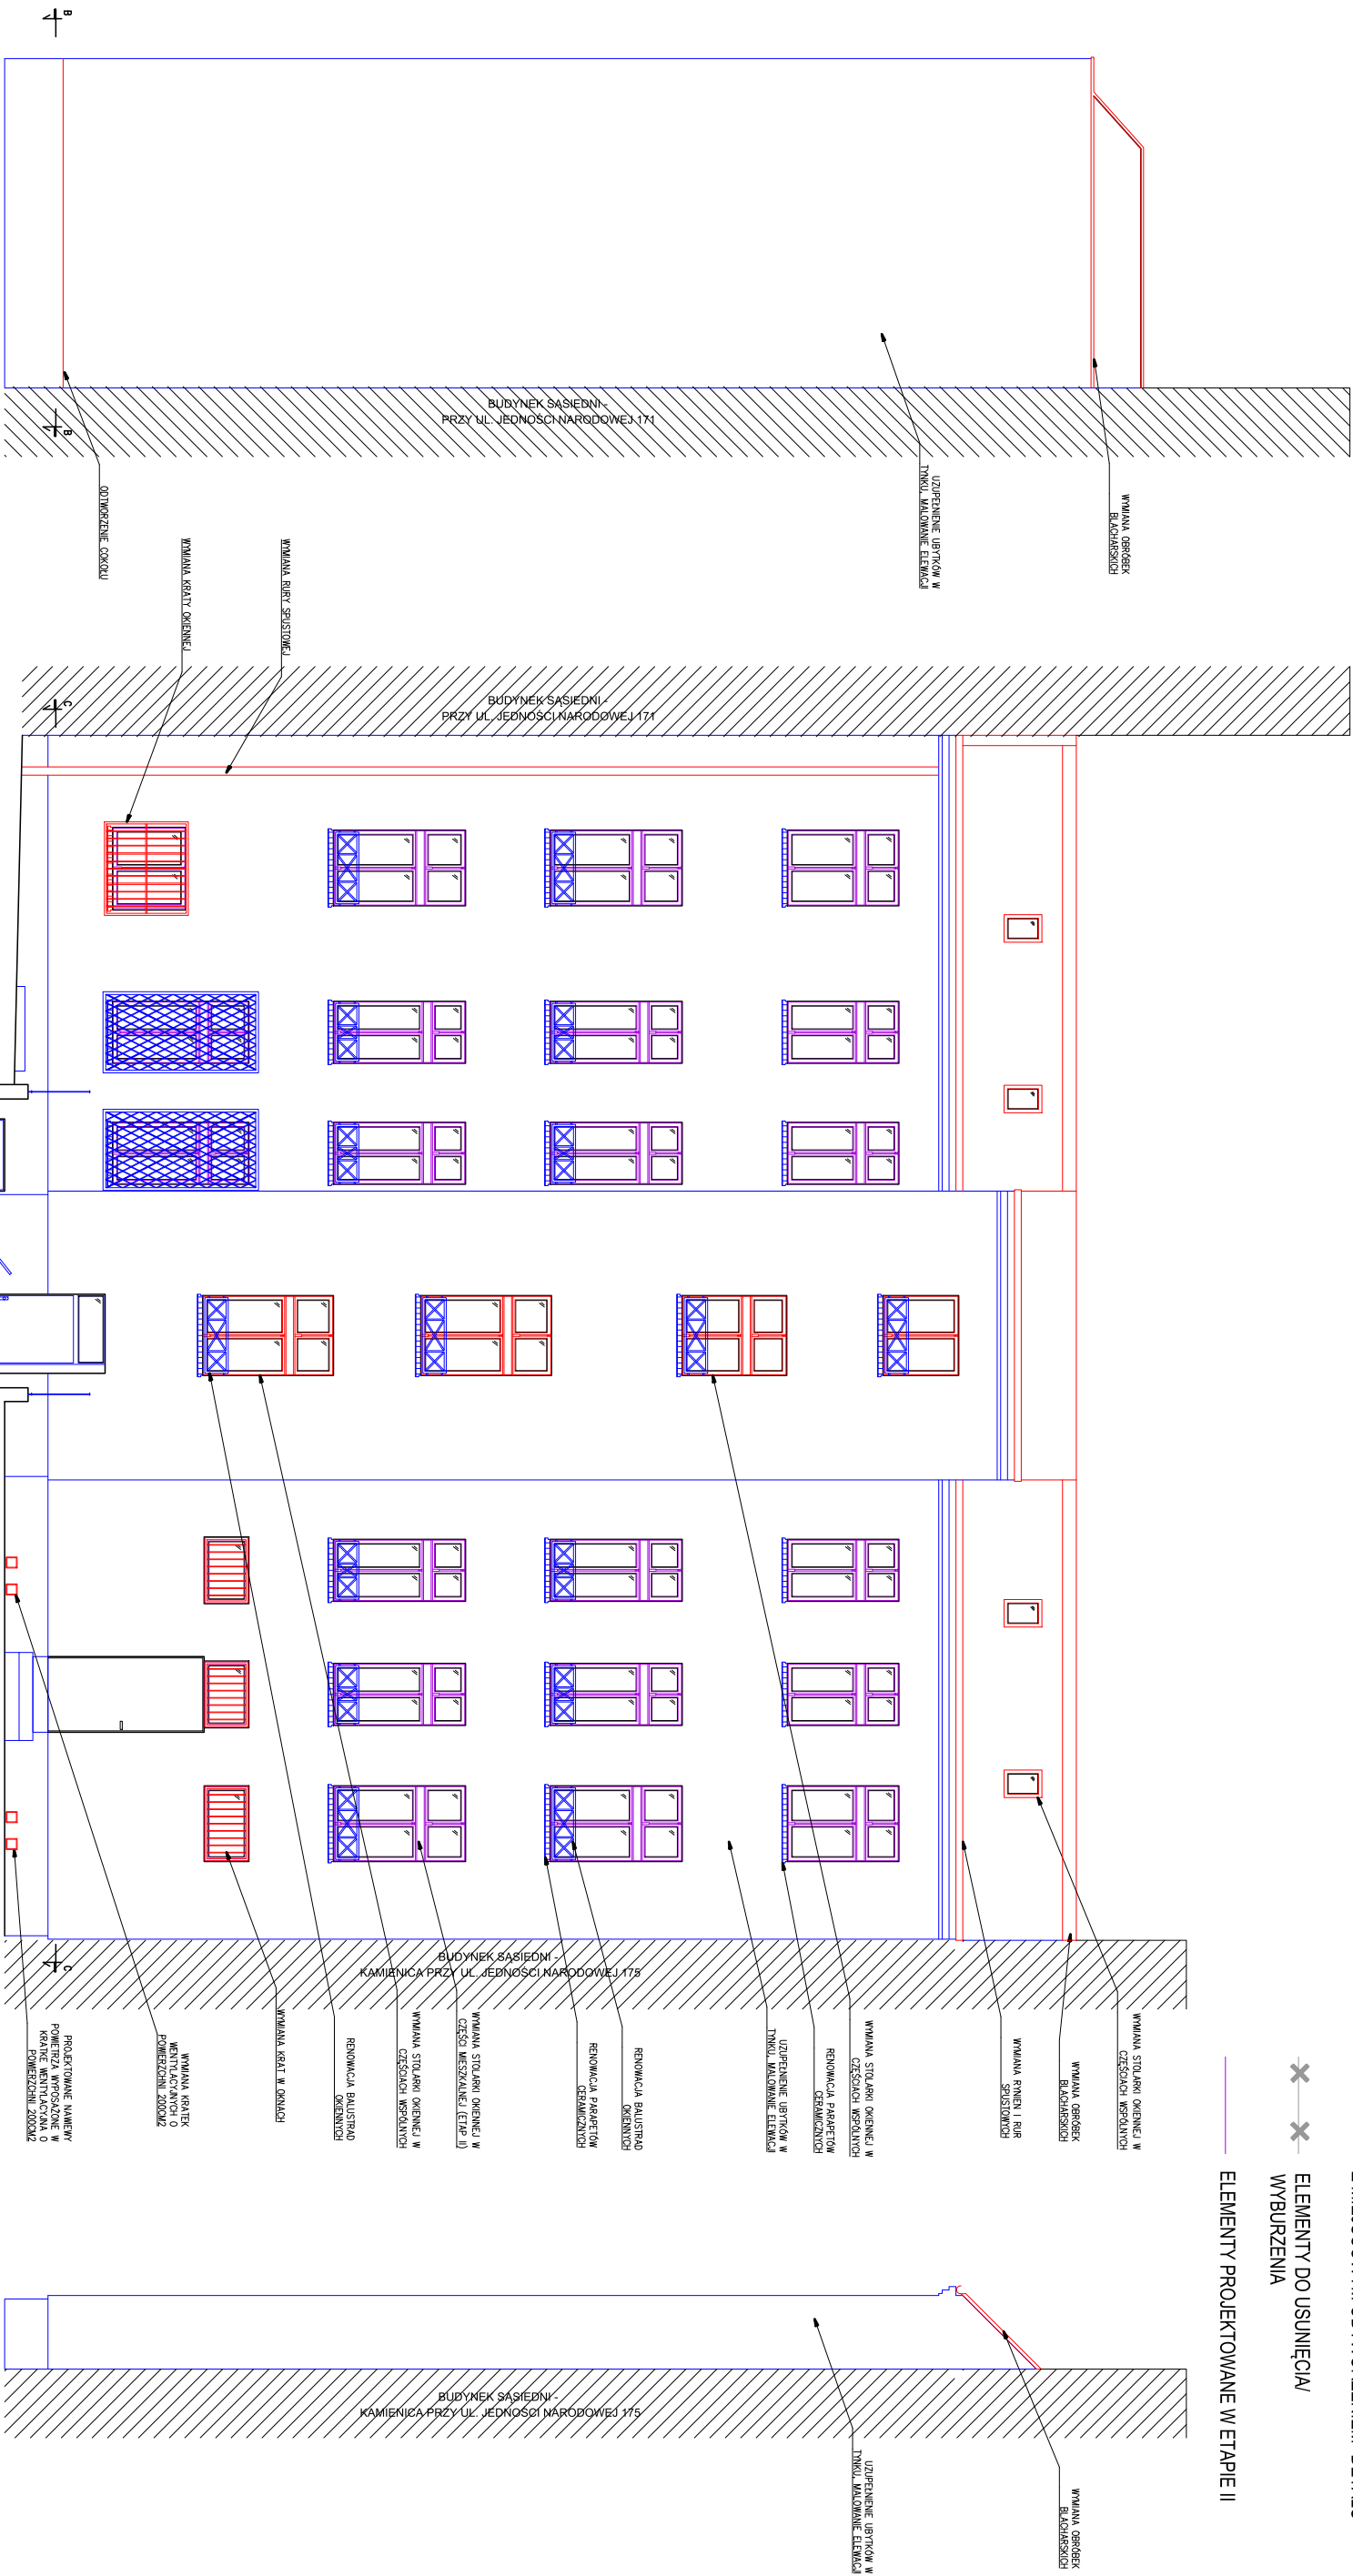

UWAGI:

- WYMIARY I PRZEDNE SPRAWDZIĆ NA BUDOWIE. A ZAISTNIAŁE ROZBIEŻNOŚCI WYJAŚNIĄC Z PROJEKTANTEM.
- WSZELKIE PRACE BUDOWLANE WYKONYWAĆ ZGODNIE ZE SZTUKĄ BUDOWLANĄ.
- PRACE BUDOWLANE WYKONYWAĆ ZGODNIE Z INSTRUKCJAMI PRODUCENTÓW MATERIAŁÓW STOSOWANYCH W OBIEKcie.
- WSZYSTKIE UŻYTE MATERIAŁY BUDOWLANE MUSZĄ POSIADAĆ ODPowiedNE ATESSTY (ŚWIADECTWA DOPUSZCZAJĄCE DO STOSOWANIA W BUDOWNICTWIE ORAZ ZEZNIAŁAJĄCE NA ICH ZASTOSOWANIE W ODPowiedNICH SYSTEMACH.
- WSZELKIE WSKAZANE Z NAZWY MATERIAŁY NALEŻY ROZUMIEĆ, JAKO OkREŚLENIE WYMAGANYCH PARAMETRÓW TECHNICZNYCH LUB STANDARDÓW JAKOŚCIOWYCH, OZNAČAJĄ TO, ŻE W PRZYPADKU WSKAZANYCH Z NAZWY MATERIAŁÓW I WYROBÓW DOPUSZCZA SIĘ ZASTOSOWANIE RÓWNOWAŻNYCH MATERIAŁÓW (WYROBÓW) NIE GORSZEJ JAKOŚCI NIŻ OPISANE CIĘŻAR UDOWODNIENIA, ZE MATERIAŁ (WYROB) JEST RÓWNOWAŻNY W STOSUNKU DO WYROBU OkREŚLONEGO W PROJEKcie, SPOCZYWA NA WYKONAWCY.
- ZABRANIA SIĘ SKUWIANIA ZACHOWANYCH ALB USZKODZONYCH ELEMENTÓW W CELU ZASTĄPIENIA ICH NOWYMI.
- RENOWACJA ELEMENTÓW OZNAČZONYCH KOLOREM NIEBIESKIM POLEGA NA CZYSZCZENIU ZACHOWANYCH FRAGMENTÓW ORAZ REKONSTRUKCJI BRAKUJĄCYCH FRAGMENTÓW NA PODSTAWIE ISTNIEJĄCYCH DETALI NA PRZEDMOTOWEJ LUB SASIEDNIEJ ELEWACJI.
- PROJEKTOWANE ELEMENTY (KOŁOR CZERWONY) NALEŻY ODWZOROWAĆ Z ISTNIEJĄCYCH NA PRZEDMOTOWEJ ELEWACJI LUB NA PODSTAWIE RYS. CZĘŚCI WYKONAWCZEJ ZA POMOCĄ MASY SZTUKATORSKIEJ.
- PODŁAS PRAC REMONTOWYCH WYMAGA NA JEST KONSULTACJA Z PROJEKTANTEM W CELU WERYFIKACJI POPRAWNOŚCI WYKONANIA REKONSTRUKCJI DETALU ARCHITEKTONICZNYCH.**

ARCHIMOD I CUS

ARCHIMODICUS SP. Z O.O. SP. K.
UL. KLUCZBORSKA 131/A
50-323 WROCŁAW
TEL.: 503 176 038; 717 584 595

INWESTOR:	WSPÓLNOTA MIESZKANOWA
ADRES:	50-302 WROCŁAW, UL. JEDNOŚCI NARODOWEJ 173
OBIEKT:	BUDYNEK MIESZKALNY WIELOKOZIENNY
ADRES:	50-302 WROCŁAW, UL. JEDNOŚCI NARODOWEJ 173
ADRES GEOD.:	DZ. NR 258, AR. 10, OBRĘB PLAC GRUNWALDZKI, DZ. NR 14, AR. 10, OBRĘB PLAC GRUNWALDZKI, DZ. NR 201, AR. 10, OBRĘB PLAC GRUNWALDZKI.
TYTUŁ PROJEKTU:	REMONT ELEWACJI FRONTOWEJ WRAZ Z ODTWORZENIEM WYSTROJU ARCHITEKTONICZNEGO, REMONT ELEWACJI PODWÓRZOWEJ I SZCZYTOWEJ, IZOLACJA PIONOWA I POZIOMA ŚCIAN FUNDAMENTOWYCH ELEWACJI FRONTOWEJ ORAZ SZCZYTOWEJ, ODBUDOWA STUDIUM DOŚWIE TLAJĄCYCH, REMONT BALKONÓW ORAZ REMONT POKRYCIA DACHOWEGO
TYTUŁ RYSUNKU:	ELEWACJA SZCZYTOWA ORAZ PODWÓRZOWA

ARCHITEKTURA			
PROJEKTOWAŁ:	DR INŻ. ARCH. PRZEWIŚŁAW NOWAKOWSKI	DATA	NR UPR.
SPRAWDZIŁA:	MGR INŻ. ARCH. AGNIESZKA MAZERANT-DYBIZBAŃSKA	06.2022	29494/UW
WSPÓŁPRACĄ:	MGR INŻ. ARCH. KATARZYNA PAWLIK	06.2022	5R-307/LD04/10
ARCHIM-01-22	PROJEKT ARCHITEKTONICZNO-BUDOWLANY	BUDOWLANA	A-02
NR PROJEKTU	SKALA	FZA	BRANŻA
			NR RYSUNKU