
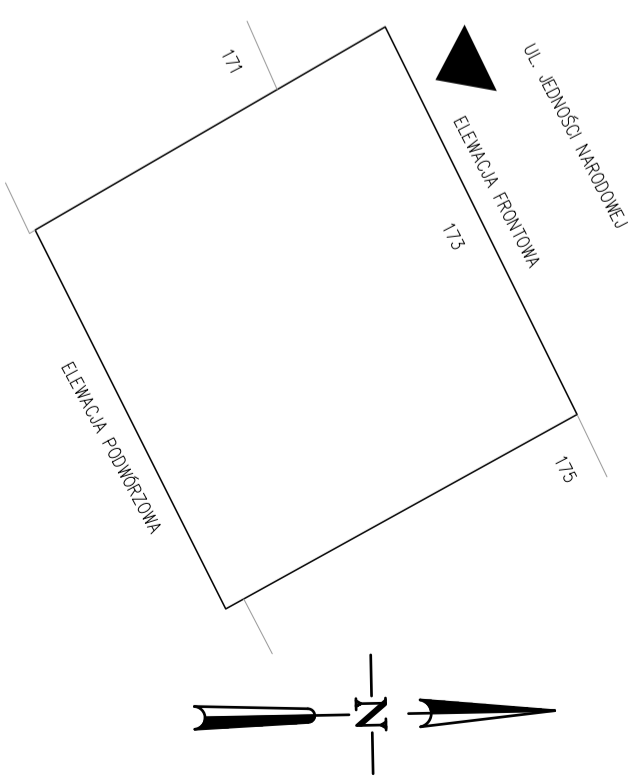


- LEGENDA:**
- ELEMENTY PROJEKTOWANE
 - ELEMENTY DO RENOWACJI / WYMIANY Z MIEJSCOWYM ODTWORZENIEM DETALU
 - ✕ ✕ ELEMENTY DO USUNIĘCIA / WYBURZENIA
 - ELEMENTY PROJEKTOWANE W ETAPIE II

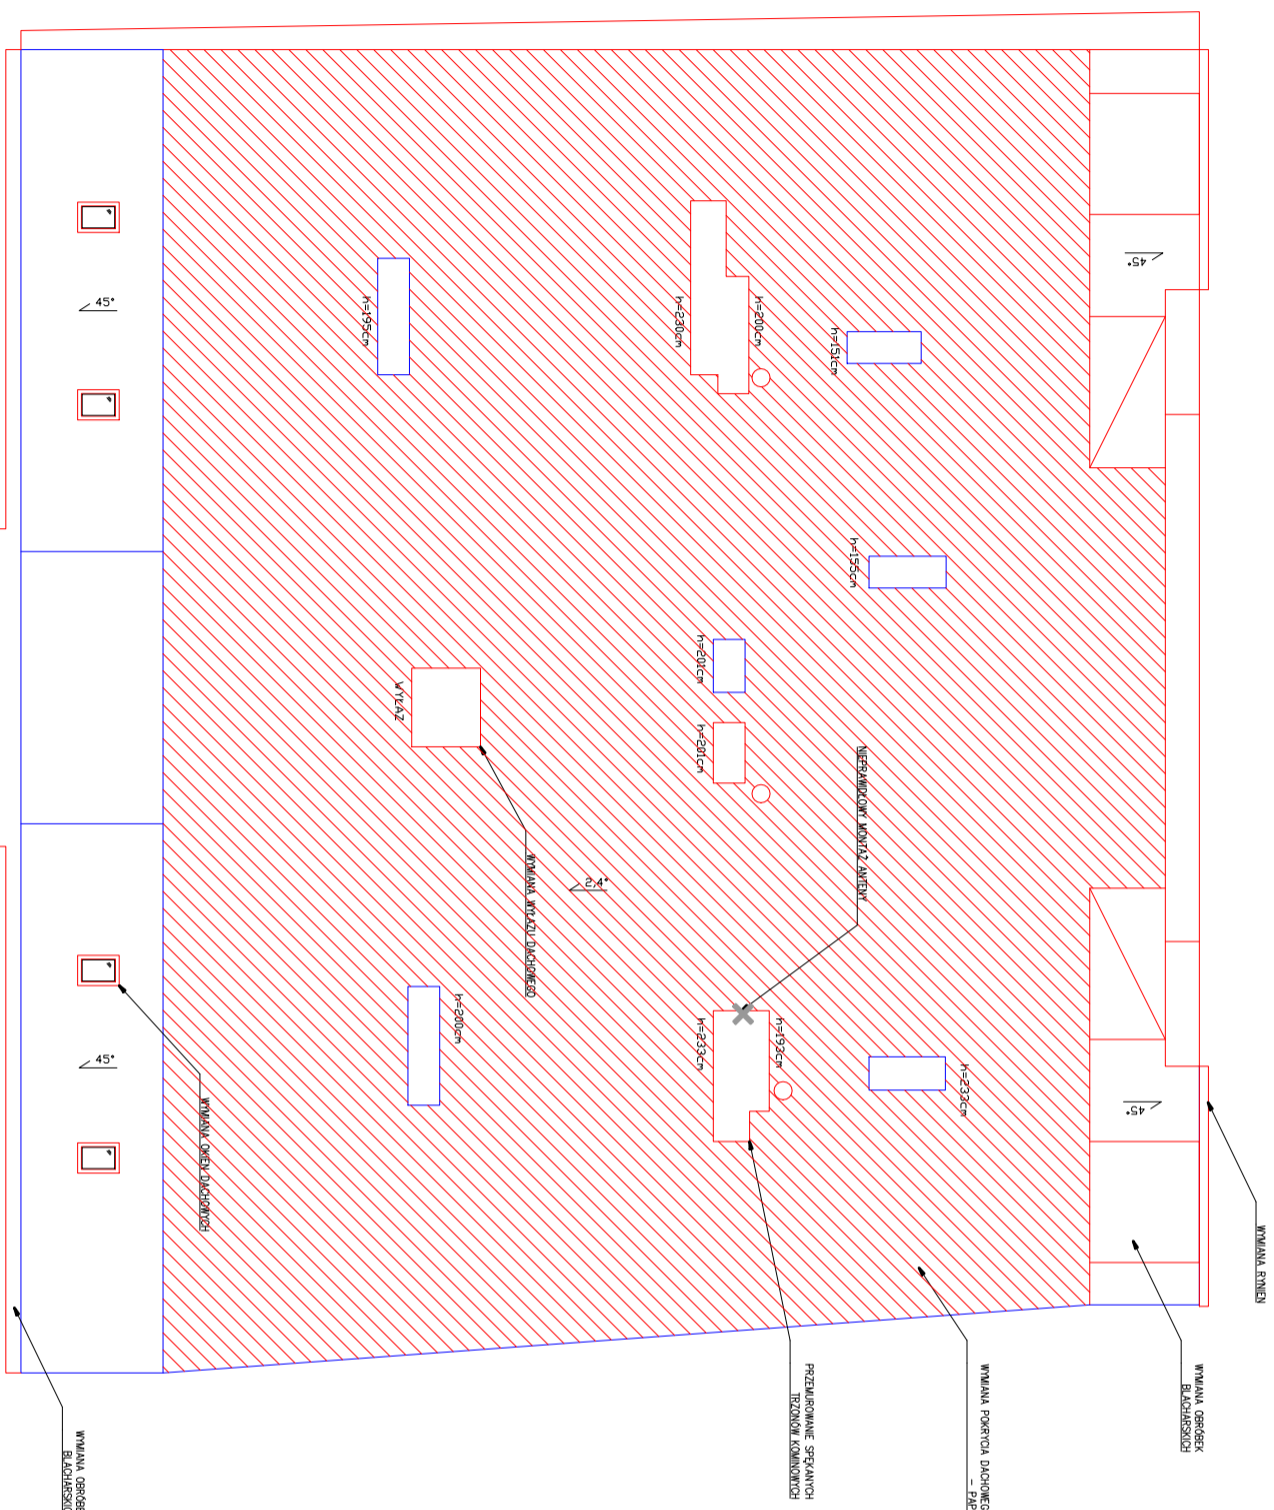

- UWAGI:**
- WYMIARY I RZEDNE SPRAWDZIĆ NA BUDOWIE, A ZAISTNIAŁE ROZBIEŻNOŚCI WYJAŚNIĄĆ Z PROJEKTANTEM.
 - WSZELKIE PRACE BUDOWLANE WYKONYWAĆ ZGODNIE ZE SZTUKĄ BUDOWLANĄ.
 - PRACE BUDOWLANE WYKONYWAĆ ZGODNIE Z INSTRUKCJAMI PRODUCENTÓW MATERIAŁÓW STOSOWANYCH W OBIEKcie.
 - WSZYSTKIE UŻYTE MATERIAŁY BUDOWLANE MUSZĄ POSIADAĆ ODPWIEDNIE ATYSTY I ŚWIADECTWA DOPUSZCZAJĄCE DO STOSOWANIA W BUDOWNICTWIE ORAZ ZEZWALAJĄCE NA ICH ZASTOSOWANIE W ODPWIEDNICH SYSTEMACH.
 - WSZELKIE WSKAZANE Z NAZWY MATERIAŁY NALEŻY ROZUMIEĆ, JAKO OKREŚLENIE WYMAGANYCH PARAMETRÓW TECHNICZNYCH LUB STANDARDÓW JAKOSCIOWYCH. OZNACZA TO, ŻE W PRZYPADKU WSKAZANYCH Z NAZWY MATERIAŁÓW I WYROBÓW DOPUSZCZA SIĘ ZASTOSOWANIE RÓWNOWAZNYCH MATERIAŁÓW (WYROBÓW) NIE GORSZEJ JAKOŚCI NIŻ OPISANE, CIĘŻAR UDOWODNIENIA, ŻE MATERIAŁ (WYROB) JEST RÓWNOWAZNY W STOSUNKU DO WYROBU OKREŚLONEGO W PROJEKcie, SPOCZYWA NA WYKONAWCY.
 - ZABRANIA SIĘ SKIWIANIA ZACHOWANYCH ALE USZKODZONYCH ELEMENTÓW W CELU ZASTAPIENIA ICH NOWYMI.
 - RENOWACJA ELEMENTÓW OZNACZONYCH KOLEREM NIEBESKIM POLEGA NA CZYSZCZENIU ZACHOWANYCH FRAGMENTÓW ORAZ REKONSTRUKCJI BRAKUJĄCYCH FRAGMENTÓW NA PODSTAWIE ISTNIEJĄCYCH DETALI NA PRZEDMIOTOWEJ LUB SĄSIEDNIEJ ELEWACJI.
 - PROJEKTOWANE ELEMENTY (KOLOR CZERWONY) NALEŻY ODWZOROWAĆ Z ISTNIEJĄCYCH NA PRZEDMIOTOWEJ ELEWACJI LUB NA PODSTAWIE RYS. CZĘŚCI WYKONAWCZEJ ZA POMOCĄ MASY SZTIKATORSKIEJ.
 - PODZAS PRAC RENOWACYJNYCH WYMAGANA JEST KONSULTACJA Z PROJEKTANTEM W CELU WERYFIKACJI POPRAWNOŚCI WYKONANIA REKONSTRUKCJI DETALI ARCHITEKTONICZNYCH.**

ARCHIMOD I CUS

ARCHIMODICUS SP. Z O.O. SP. K.
UL. KLUCZBORSKA 13/1A
50-323 WROCŁAW
TEL.: 503 176 038, 717 584 595

INWESTOR:	WSPÓLNOTA MIESZKANIOWA
ADRES:	50-302 WROCŁAW, UL. JEDNOŚCI NARODOWEJ 173
OBIEKT:	BUDYNEK MIESZKALNY WIELORODZINNY
ADRES:	50-302 WROCŁAW, UL. JEDNOŚCI NARODOWEJ 173
ADRES GEOD.:	DZ. NR 25/8, AR-10, OBRĘB PŁAC GRUNWALDZKI, DZ. NR 14, AR-10, OBRĘB PŁAC GRUNWALDZKI, DZ. NR 20/1, AR-10, OBRĘB PŁAC GRUNWALDZKI,
TEMAT PROJEKTU:	REMONT ELEWACJI FRONTOWEJ, WRAZ Z ODTWORZENIEM WYSTRÓJU ARCHITEKTONICZNEGO, REMONT ELEWACJI PODWÓRZOWEJ, SZCZYTOWEJ, IZOLACJA PIONOWA I POZIOMA ŚCIAN FUNDAMENTOWYCH ELEWACJI FRONTOWEJ, ORAZ SZCZYTOWEJ, ODBUDOWA STUDIŃ DOŚWIELAJĄCYCH, REMONT BALKONÓW ORAZ REMONT POKRYCIA DACHOWEGO
TEMAT RYSUNKU:	RZUT DACHU

ARCHITEKTURA		DATA	NR UPR.	PODPIS
PROJEKTOWAŁ:	DR INŻ. ARCH. PRZEMISŁAW NOWAKOWSKI	06.2022	294/94/UW	
SPRAWDZIŁA:	MGR INŻ. ARCH. AGNIESZKA MAZERANT-DYBIZBAŃSKA	06.2022	5R-367L/001A/10	
WSPÓŁPRACA:	MGR INŻ. ARCH. KATARZYNA PAWLIK	06.2022		
ARCHM-01-22	PROJEKT			BUDOWLANA
NR PROJEKTU	SKALA	FAZA	BRANŻA	NR RYSUNKU
				A-03

UWAGA
PODZAS REMONTU POKRYCIA DACHOWEGO WYKONAĆ IMPREGACJĘ WIEŻBY DACHOWEJ