


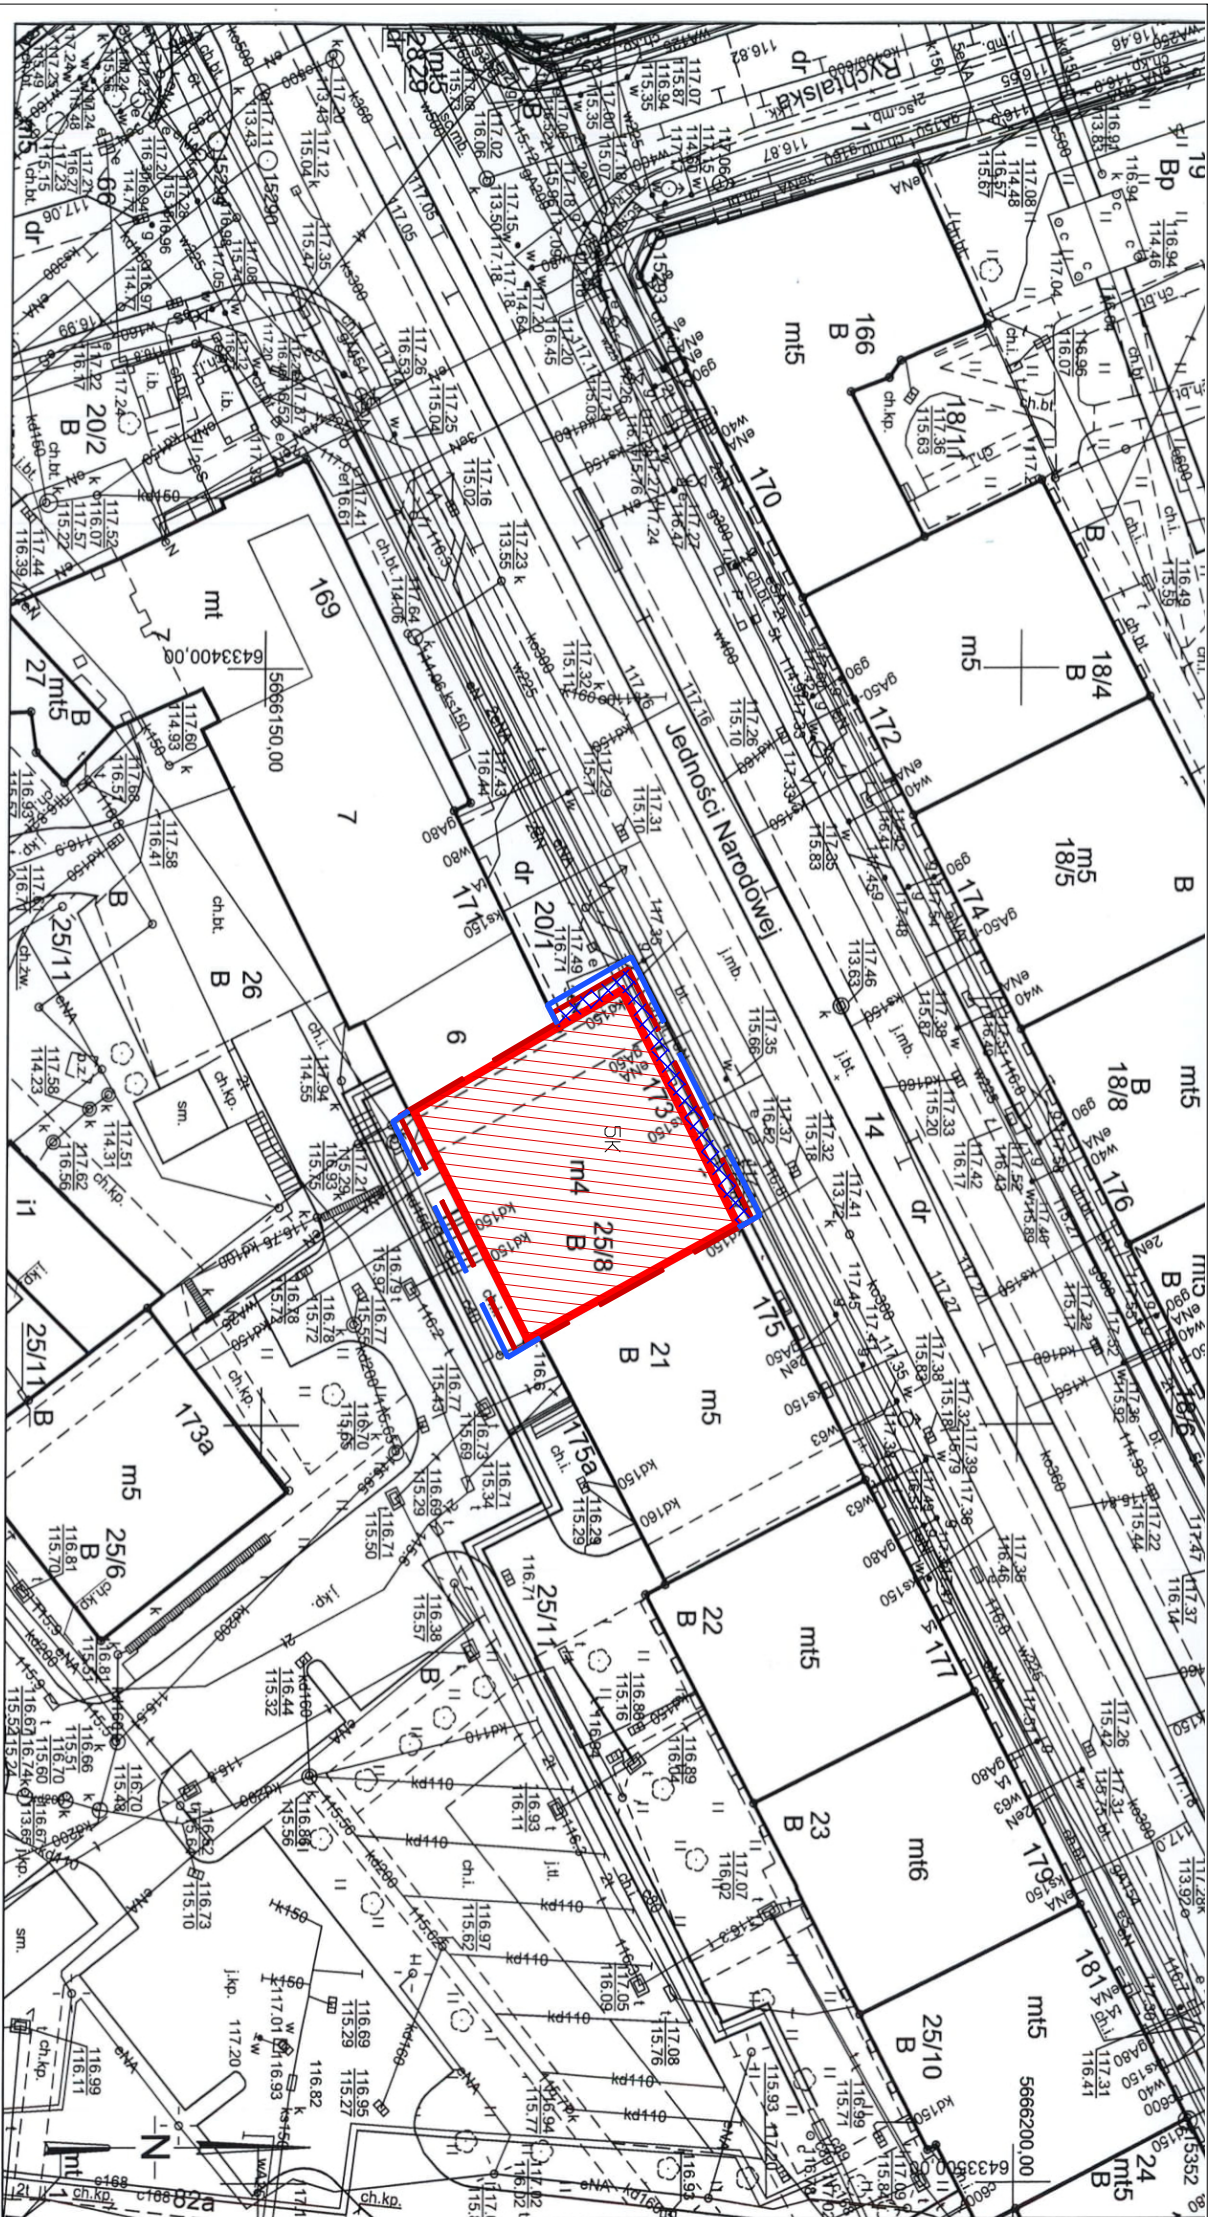

WROCLAW

Obręb: 0005 - Plac Grunwaldzki

Nr sekçji: 6.149.12.19.3.4

Skala: 1:500

MAPA ZASADNICZA

1. Mapa wektorowa opracowana w technologii numerycznej w środowisku GEO-INNO na podstawie matrycy masy szkieletowej.
2. Poziom odniesienia "PL-ETRF-2000"
3. Układ współrzędnych "PL-2000" sfera 6"
4. Układ wysokości "PL-E-IVF-2007-IN"

Nazwa organu prowadzącego państwowy zasób geodezyjny i kartograficzny	Prezydent Wrocławia Zarząd Geodezji, Kartografii i Katastru Miejskiego we Wrocławiu
Identyfikator ewidencyjny materiału zasobu	P 0264.1.996.2664
Nazwa materiału zasobu	Mapa zasadnicza
Data wycofania kopii materiału zasobu	10-01-2022
Imię, nazwisko i podpis osoby reprezentującej organ	Małgorzata Oleksiak <i>Małgorzata Oleksiak</i>

Nie wykłuczaj się istnienia w terenie innych nie wykazanych na mapie urządzeń podziemnych, które nie były zgłoszone do inwentaryzacji lub o których brak jest informacji w instytucjach branżowych.

ZGKIKM.TM.6642.51.2022

WROCLAW 10-01-2022

ARCHIMOD I CUS

ARCHIMOD I CUS SP. Z O.O. SP. K.
UL. KLUCZBORSKA 13/1A
50-323 WROCŁAW
TEL.: 503 176 038, 717 584 595

INWESTOR:	WSPÓLNOTA MIESZKANOWIA				
ADRES:	50-302 WROCŁAW, UL. JEDNOŚCI NARODOWEJ 173				
OBIEKT:	BUDYNEK MIESZKALNY WIELORODZINNY				
ADRES:	50-302 WROCŁAW, UL. JEDNOŚCI NARODOWEJ 173				
ADRES GEOD.:	DZ. NR 25/6, AR-10, OBRĘB PLAC GRUNWAŁDZKI, DZ. NR 14, AR-10, OBRĘB PLAC GRUNWAŁDZKI, DZ. NR 20/1, AR-10, OBRĘB PLAC GRUNWAŁDZKI,				
TEMAT PROJEKTU:	REMONT ELEWACJI FRONTOWEJ WRAZ Z ODTWORZENIEM WYSTROJU ARCHITEKTONICZNEGO, REMONT ELEWACJI PODWÓRZOWEJ I SZCZYTOWEJ, IZOLACJA PIONOWA I POZIOMA ŚCIAN FUNDAMENTOWYCH ELEWACJI FRONTOWEJ ORAZ SZCZYTOWEJ, ODBUDOWA STUDIUM DOŚWIELAJĄCYCH, REMONT BALKONÓW ORAZ REMONT POKRYCIA DACHOWEGO				
TEMAT RYSUNKU:	PLAN SYTUACYJNY				
ARCHITEKTURA					
PROJEKTOWAŁ:	DR INŻ. ARCH. PRZEMYSŁAW NOWAKOWSKI	DATA	06.2022	NR UPR.	PODPIS
SPRAWDZIŁA:	MGR INŻ. ARCH. AGNIESZKA MAZERANT-DYBIZBAŃSKA	06.2022	51R-2671.D001A10		
WSPÓŁPRACZA:	MGR INŻ. ARCH. KATARZYNA PAWLIK	06.2022			
ARCHIM-01-22	1-500	PROJEKT ARCHITEKTONICZNO-BUDOWLANY		BUDOWLANA	PS-01
NR PROJEKTU	SKALA	FAZA	BRANŻA	NR RYSUNKU	