
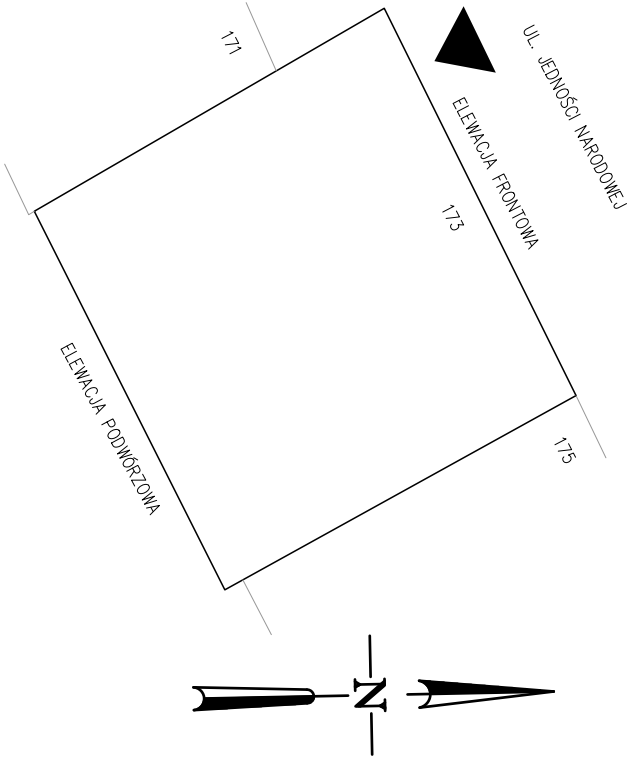


LEGENDA:

- ELEMENTY PROJEKTOWANE
- ELEMENTY DO RENOWACJI / WYMAGANY Z MIEJSCOWYM ODTWORZENIEM DETALU
- ELEMENTY DO USUNIĘCIA / WYBURZENIA
- ELEMENTY PROJEKTOWANE W ETAPIE II

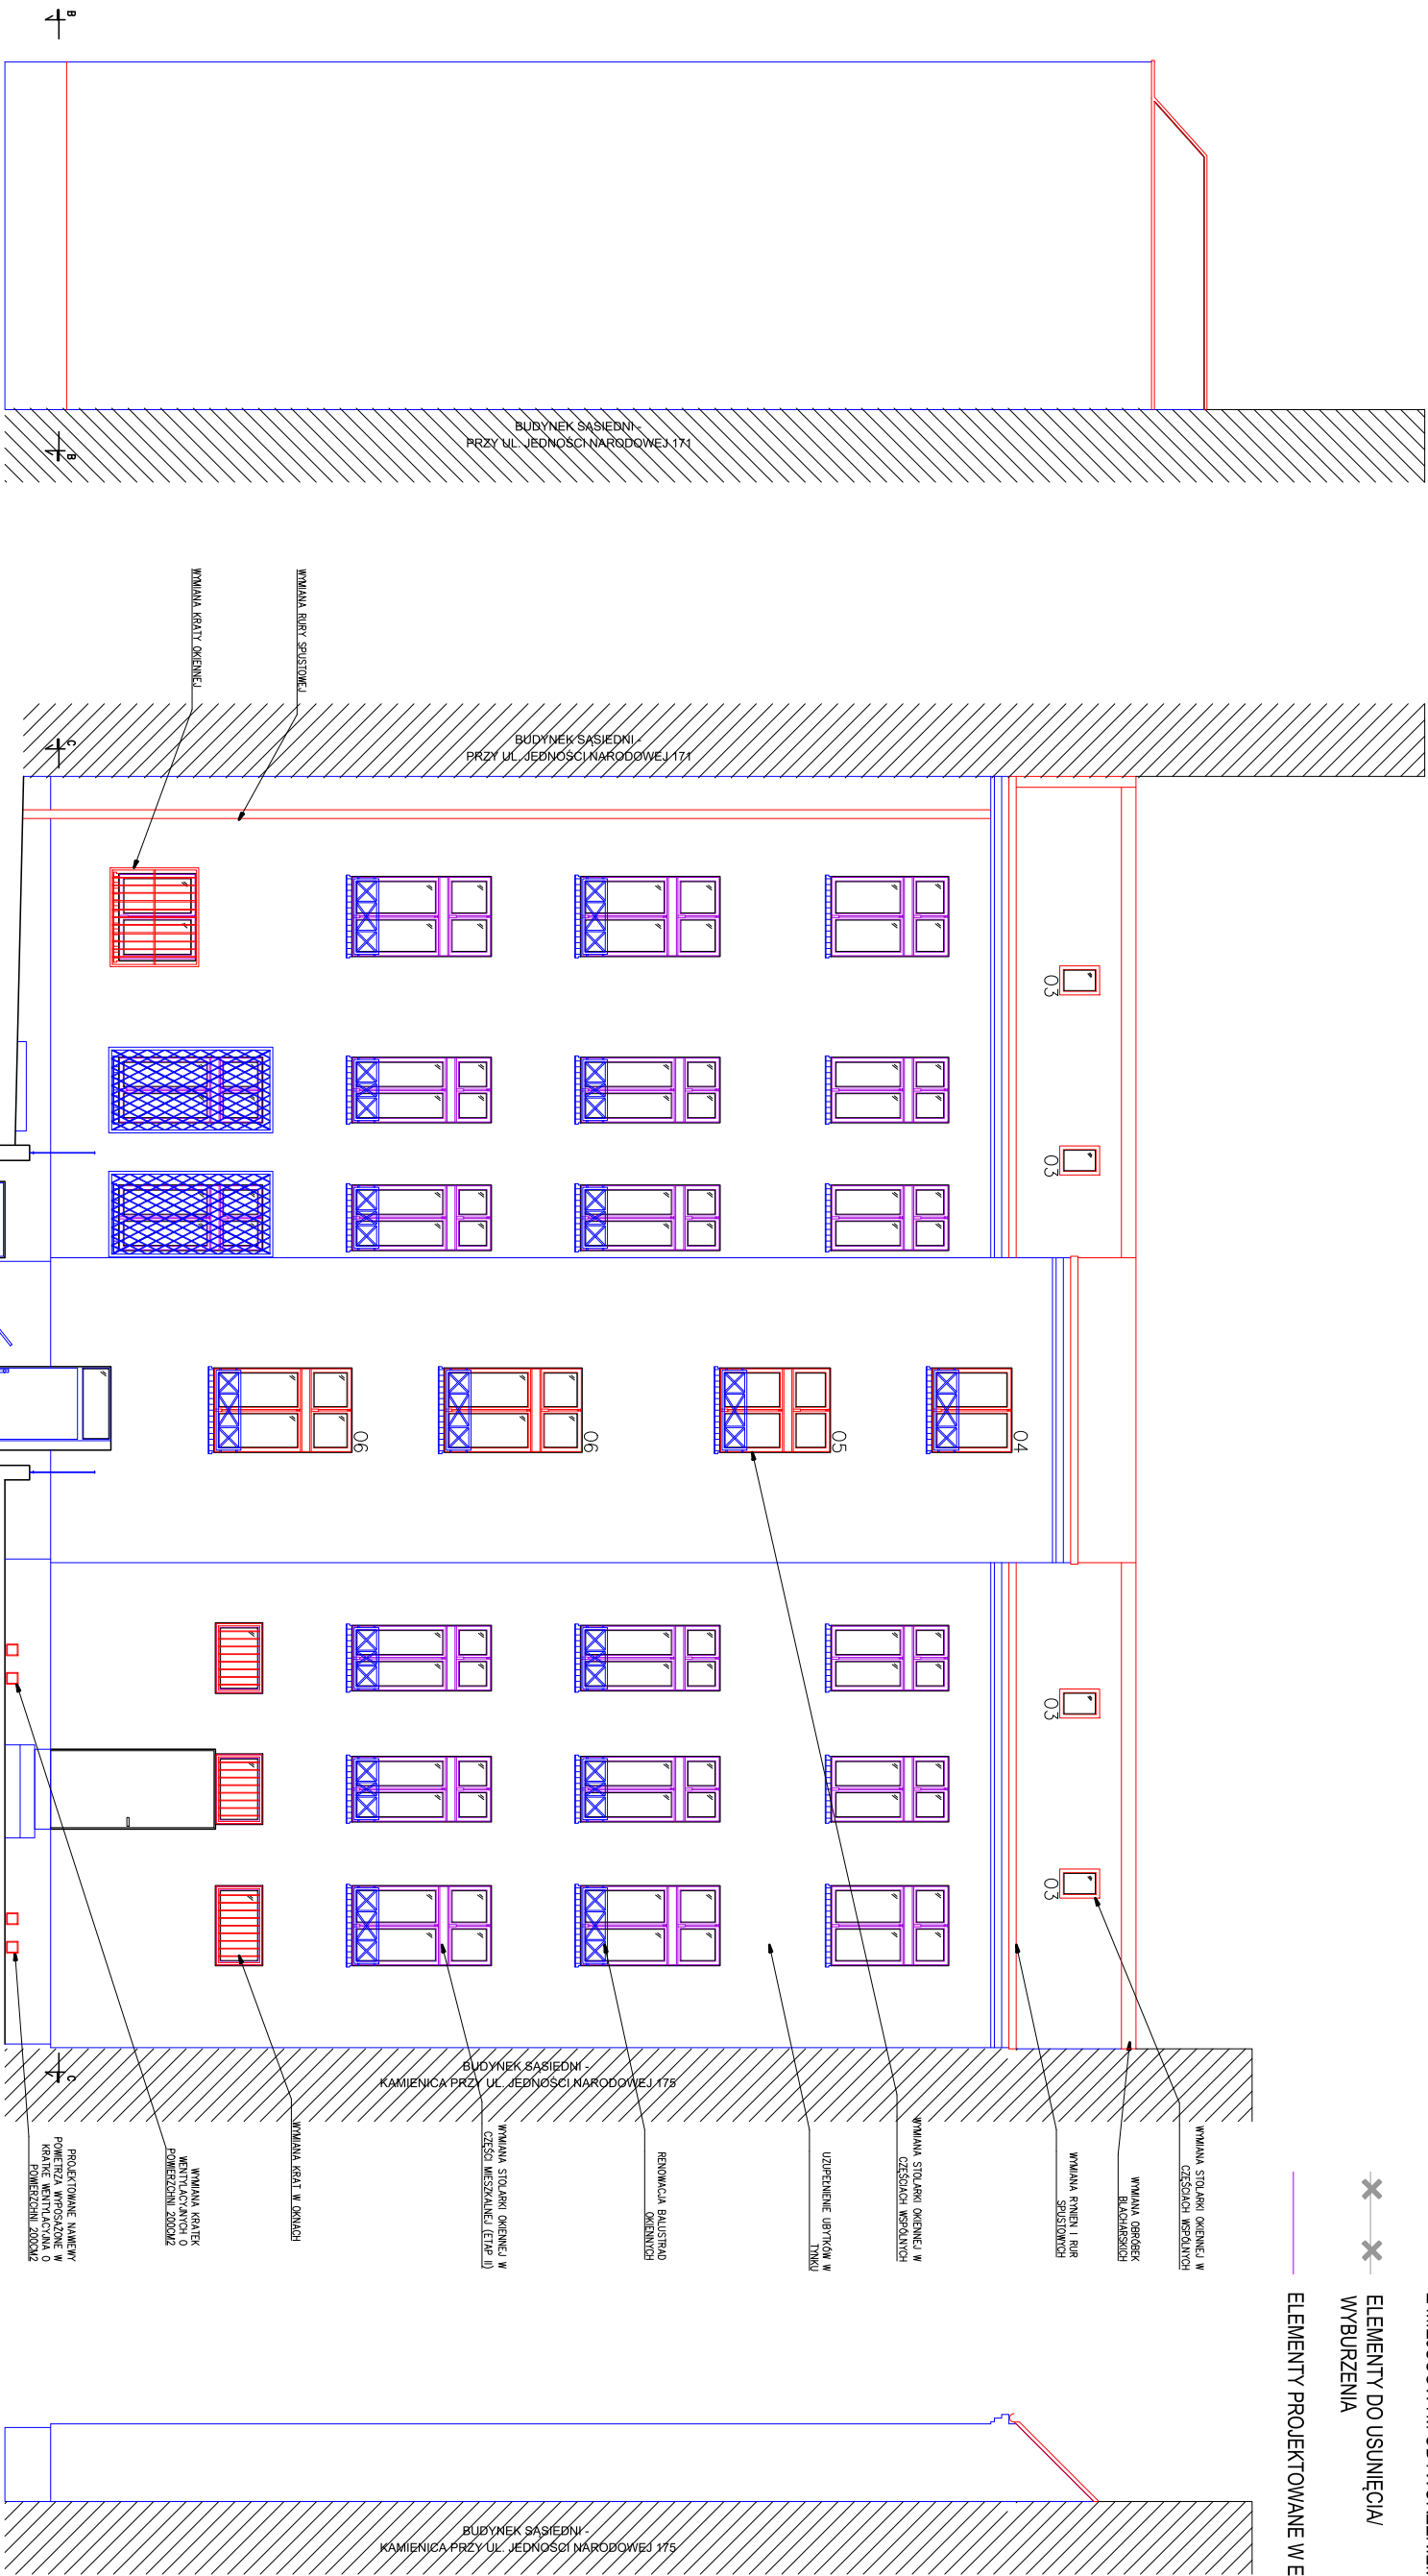


- UWAGI:
- WYMIARY I PRZEDNE SPRAWDZIĆ NA BUDOWIE. A ZAISTNIĄCE ROZBIEŻNOŚCI WYJAŚNIAĆ Z PROJEKTANTEM.
 - WSZELKIE PRACE BUDOWLANE WYKONYWAĆ ZGODNIE ZE SZTUKĄ BUDOWLANĄ.
 - PRACE BUDOWLANE WYKONYWAĆ ZGODNIE Z INSTRUKCJAMI PRODUCENTÓW MATERIAŁÓW STOSOWANYCH W OBIEKcie.
 - WSZYSTKIE UŻYTE MATERIAŁY BUDOWLANE MUSZĄ POSIADAĆ ODPowiedNIE AtESTY (ŚwiadECTWA DOpUSzczAJĄCE DO StOSOWANIA W BUDOWNICTwie ORAZ ZEZNIAŁAJĄCE NA Ich ZASTOSOWANIE W ODPowiedNICH SYSTEMACH.
 - WSZELKIE WSKAZANE Z NAZWY MATERIAŁY NALEŻY ROZUMIEĆ, JAKO OkREŚLENIE WYMAGANYCH PARAMETRÓW TECHNICZNYCH LUB StANDARdÓW JAKOŚCIOWYCH. OZNAczA TO, ŻE W PRZEPADku WSKAZANYCH Z NAZWY MATERIAŁÓW I WYROBÓW DOpUSzczA SIĘ ZASTOSOWANIE RÓWNOWAŻNYCH MATERIAŁÓW (WYROBÓW) NIE GORSZEJ JAKOŚCI NiŻ OpISANE CIĘŻAR UDOWODNIENIA, ZE MATERIAŁ (WYROB) JEST RÓWNOWAŻNY W StOSunku DO WYROBU OkREŚLONEGO W PRoJEKcie. SpOCZYWA NA WYKONAWCY.
 - ZABRANIA SIĘ SKUWIANIA ZACHOWANYCH ALBIE USZKODZONYCH ELEMENTÓW W CELU ZASTĄPIENIA Ich NOWYMI.
 - RENOwAJĄCA ELEMENTÓW OZNAczONYCH KOLOREM NIEBIESZYM POLEGA NA CZYścZENIU ZACHOWANYCH FRAGMENTÓW ORAZ REKONSTRUKCJI BRakuJĄCYCH FRAGMENTÓW NA PODStAWIE IstNIEjących DETALI NA PRZEDMOTOWEJ LUB SASIEDNIEJ ELEWACJI.
 - PROJEKTOWANE ELEMENTY (KOLOr CZERWONY) NALEŻY ODWZOROWAĆ Z IstNIEjących NA PRZEDMOTOWEJ ELEWACJI LUB NA PODStAWIE RYS. CZĘŚCI WYKONAWCZEJ ZA POmOCĄ MASY SZTUKATORSKIEJ.
 - PODcZAS PRAC REKONSTRUKCYJNYCH WYMAGANA JEST KONSULTACJA Z PROJEKTANTEM W CELU WERyFIKACJI POPrAWNOŚCI WYKONAWANIA REKONSTRUKCJI DETALU ARCHITEKTONICZNYCH.

ARCHIMOD I CUS

ARCHIMODICUS SP. Z O.O. SP. K.
UL. KLUCZBORSKA 13/1A
50-323 WROCŁAW
TEL.: 503 176 038; 717 584 595

INWESTOR:	WSPÓLNOTA MIESZKANOWA
ADRES:	50-302 WROCŁAW, UL. JEDNOŚCI NARODOWEJ 173
OBIEKT:	BUDYNEK MIESZKALNY WIELORODZINNY
ADRES:	50-302 WROCŁAW, UL. JEDNOŚCI NARODOWEJ 173
ADRES GEOD.:	DZ. NR 258, AR.-10, OBRĘB PLAC GRUNWALDZKI, DZ. NR 14, AR.-10, OBRĘB PLAC GRUNWALDZKI, DZ. NR 20/1, AR.-10, OBRĘB PLAC GRUNWALDZKI.
TYTUŁ PROJEKTU:	REMONT ELEWACJI FRONTOWEJ WRAZ Z ODTWORZENIEM WYSTROJU ARCHITEKTONICZNEGO. REMONT ELEWACJI PODWÓRZOWEJ I SZCZYTOWEJ, IZOLACJA PIONOWA I POZIOMA ŚCIAN FUNDAMENTOWYCH ELEWACJI FRONTOWEJ ORAZ SZCZYTOWEJ, ODBUDOWA STUDIUM DOŚWIELAJĄCYCH, REMONT BALKONÓW ORAZ REMONT POKRYCIA DACHOWEGO
TYTUŁ RYSUNKU:	ELEWACJA SZCZYTOWA ORAZ PODWÓRZOWA

ELEWACJA SZCZYTOWA
OD STRONY ULICY
JEDNOŚCI NARODOWEJ

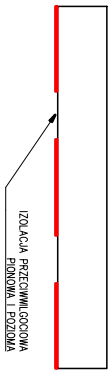

ARCHITEKTURA			
PROJEKTOWAŁ:	DR INŻ. ARCH. PRZEWYSŁAW NOWAKOWSKI	DATA	NR UPR.
SPRAWDZIŁA:	MGR INŻ. ARCH. AGNIESZKA MAZERANT-DYBIZBAŃSKA	06.2022	29494/UW
WSPÓŁPRACÓW:	MGR INŻ. ARCH. KATARZYNA PAŃKLIK	06.2022	5R-307/LD04/10
ARCHIM-01-22	1:100	PROJEKT TECHNICZNY	BUDOWLANA
NR PROJEKTU	SKALA	Faza	BRANŻA
			NR RYSUNKU
			A-02