


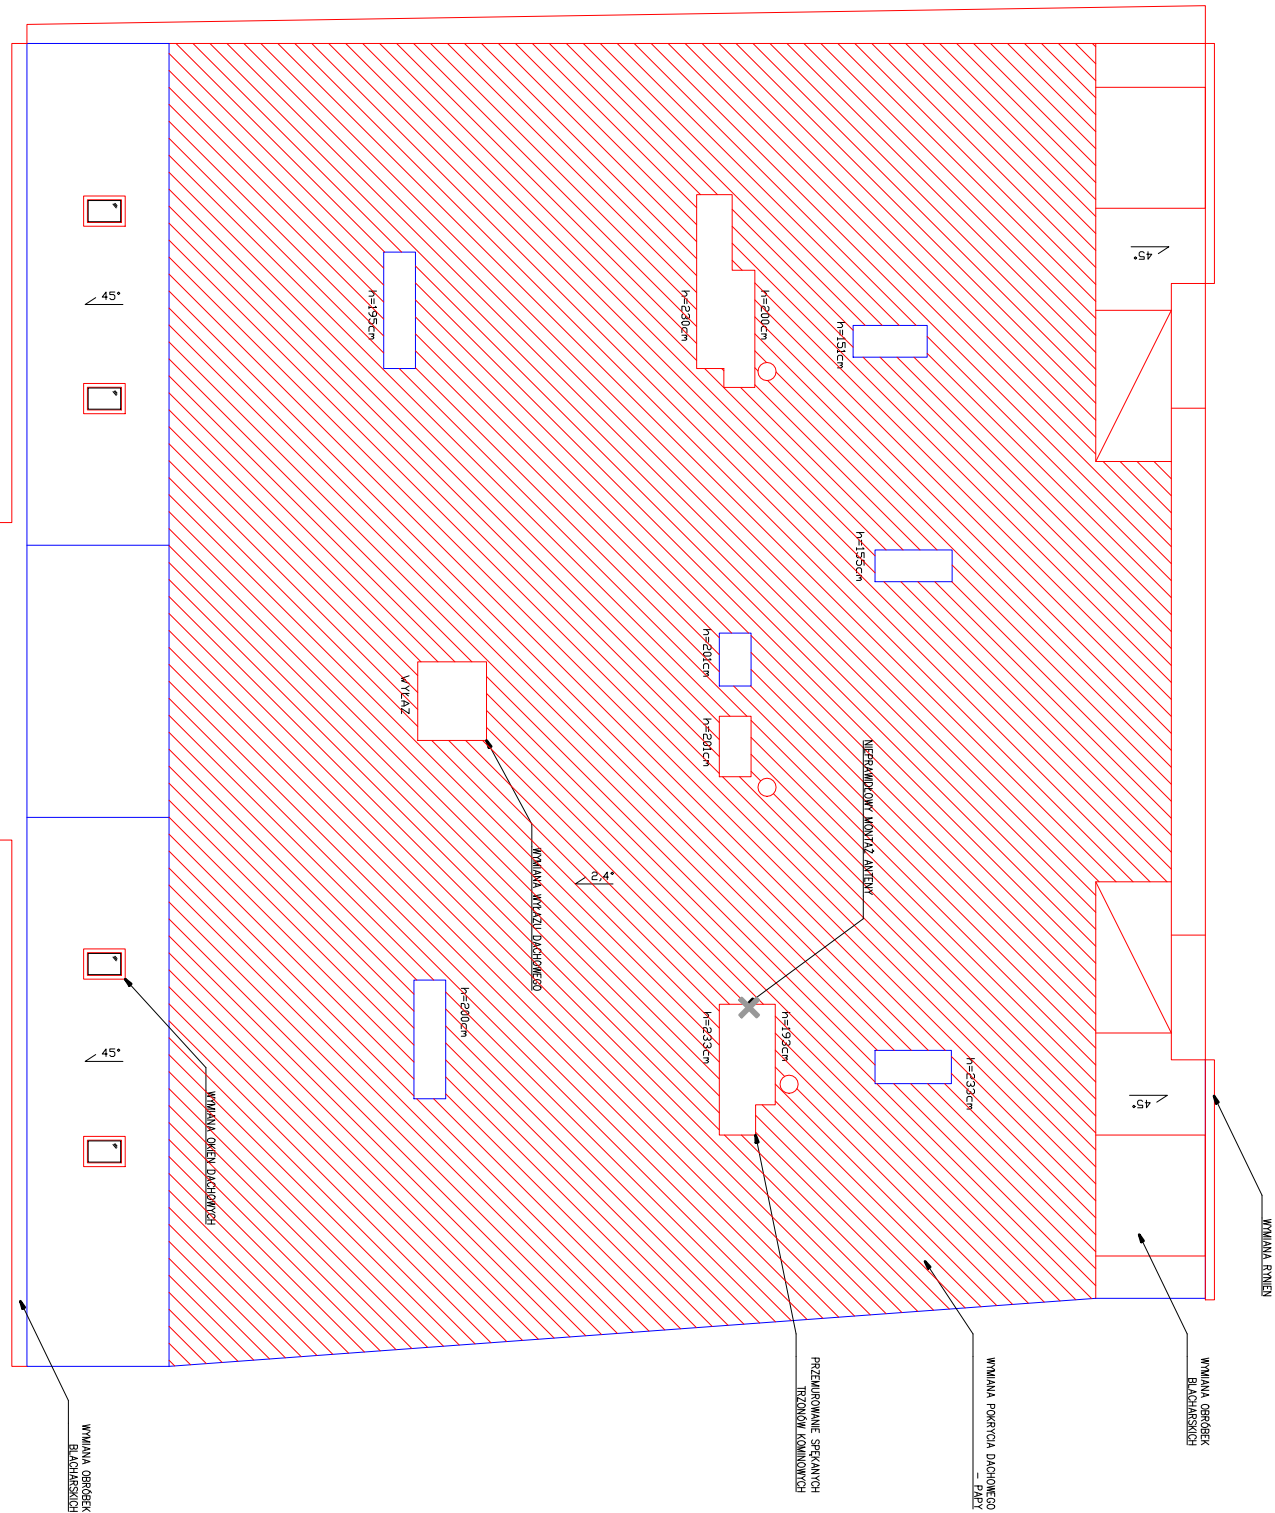

| ARCHITEKTURA |                                              |                    |  | DATA      | NR UPR.         | PODPIS |
|--------------|----------------------------------------------|--------------------|--|-----------|-----------------|--------|
| PROJEKTOWAŁ: | DR INŻ. ARCH. PRZEMYSŁAW NOWAKOWSKI          |                    |  | 06.2022   | 294/94.UW       |        |
| SPRAWDZIŁA:  | MGR INŻ. ARCH. AGNIESZKA MAZERANT-DYBIZAŃSKA |                    |  | 06.2022   | 5R-367/LODIA/10 |        |
| WSPÓŁPRACA:  | MGR INŻ. ARCH. KATARZYNA PAWLIK              |                    |  | 06.2022   |                 |        |
| ARCHIM-01-22 | 1 : 100                                      | PROJEKT TECHNICZNY |  | BUDOWLANA | A-03            |        |
| NR PROJEKTU  | SKALA                                        | FAZA               |  | BRANŻA    | NR RYSUNKU      |        |