


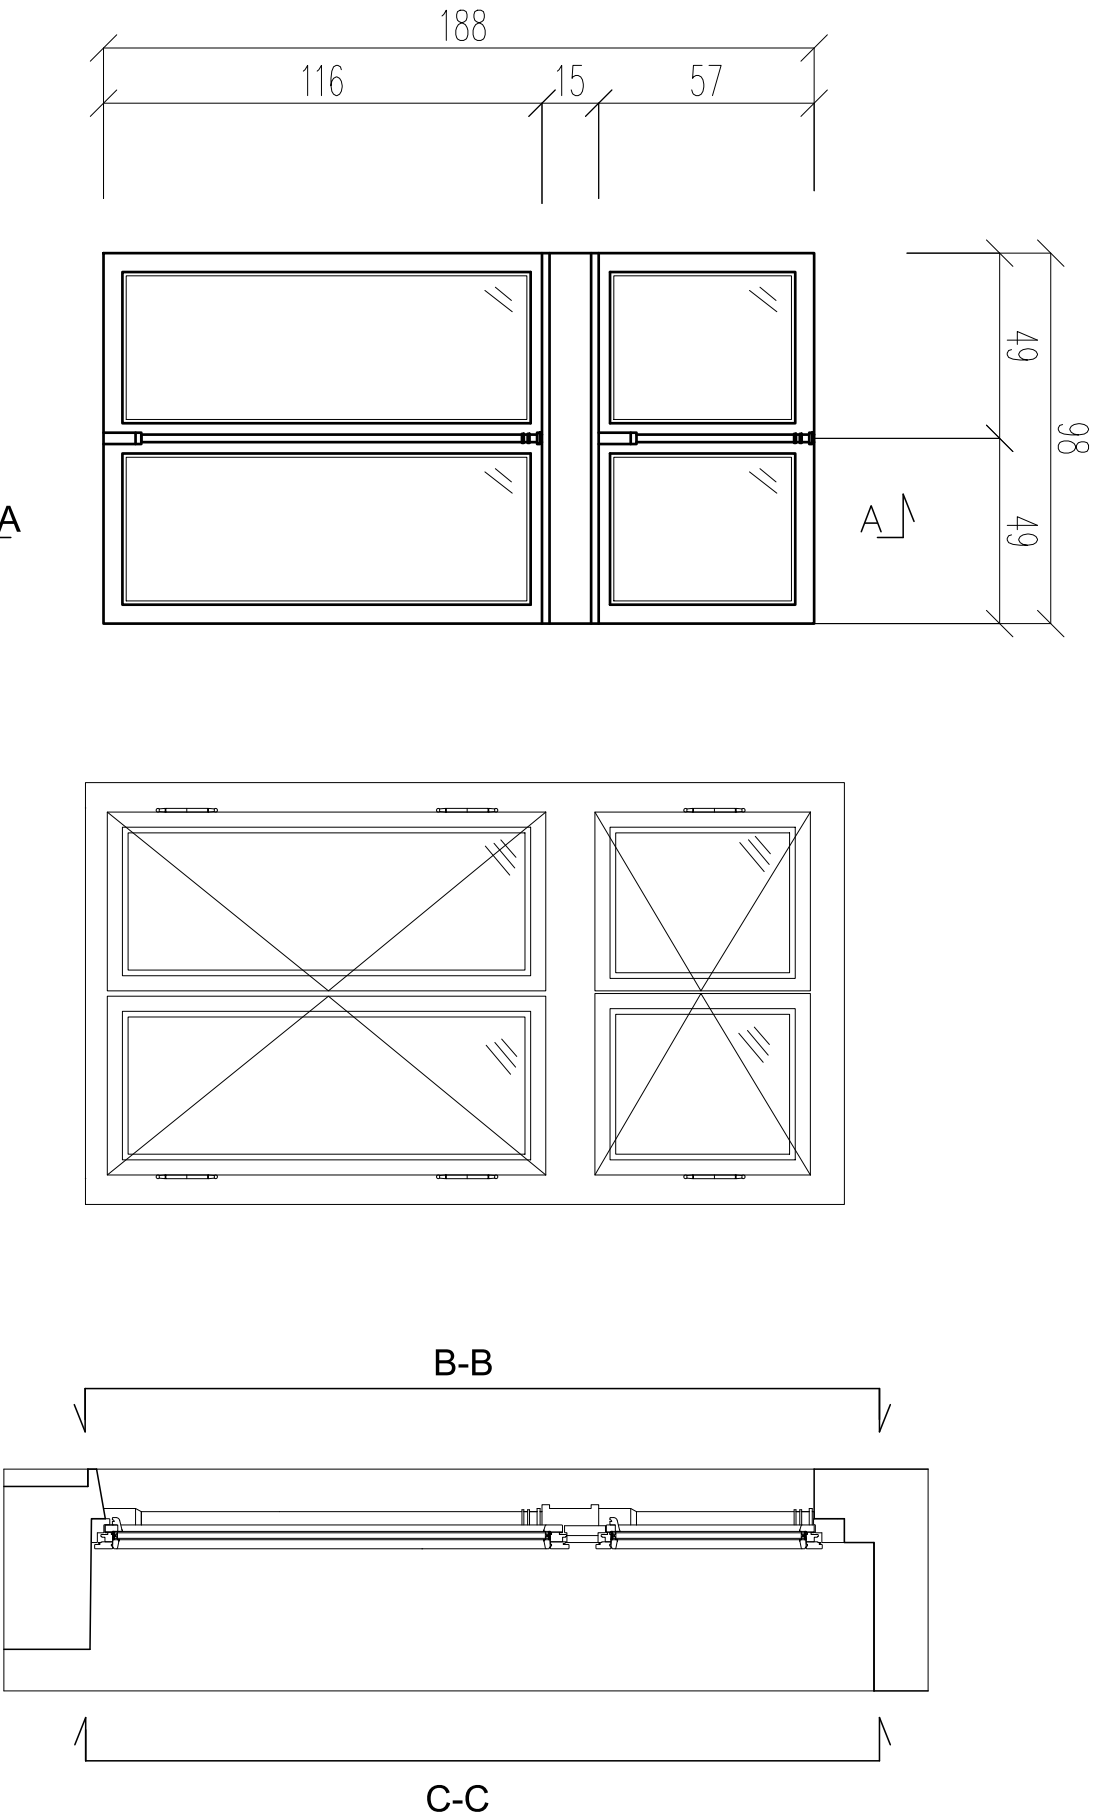

Widok zewnętrzny B–B

Widok wewnętrzny C–C

Przekrój A–A

ARCHIMOD I CUS

ARCHIMODICUS SP. Z O.O. SP. K.
UL. KLUCZBORSKA 13/1A
50-323 WROCŁAW
TEL.: 503 176 038, 717 584 595

INWESTOR:	WSPÓLNOTA MIESZKANOWA			
ADRES:	50-302 WROCŁAW, UL. JEDNOŚCI NARODOWEJ 173			
OBIEKT:	BUDYNEK MIESZKALNY WIELODZIMNY			
ADRES:	50-302 WROCŁAW, UL. JEDNOŚCI NARODOWEJ 173			
ADRES GEOD.:	DZ. NR 258, AR-10, OBRĘB PŁAC GRUNWALDZKI, DZ. NR 14, AR-10, OBRĘB PŁAC GRUNWALDZKI, DZ. NR 201, AR-10, OBRĘB PŁAC GRUNWALDZKI,			
TEMAT PROJEKTU:	REMONT ELEWACJI FRONTOWEJ WRAZ Z ODTWORZENIEM WYSTROJU ARCHITEKTONICZNEGO, REMONT ELEWACJI PODWÓRZOWEJ I SZCZYTOWEJ, IZOLACJA PIONOWA I POZIOMA ŚCIAN FUNDAMENTOWYCH ELEWACJI FRONTOWEJ ORAZ SZCZYTOWEJ, ODBUDOWA STUJNI DOŚWIELAJĄCYCH, REMONT BALKONÓW ORAZ REMONT POKRYCIA DACHOWEGO			
TEMAT RYSUNKU:	DETAL STOLARKI OKIENNEJ			
ARCHITEKTURA				
PROJEKTOWAŁ:	DR INŻ. ARCH. PRZEMYSŁAW NOWAKOWSKI	DATA	NR UPR.	PODPIS
SPRAWDZIŁA:	MGR INŻ. ARCH. AGNIESZKA MAZERAŃT-DYBIZBAŃSKA	06.2022	294/94/UW	
WSPÓŁPRACA:	MGR INŻ. ARCH. KATARZYNA PAWLIK	06.2022	5/R-367/L0014/10	
ARCHIM-01-22	1:50	PROJEKT TECHNICZNY	BUDOWLANA	D-01
NR PROJEKTU	SKALA	FAZA	BRANŻA	NR RYSUNKU