


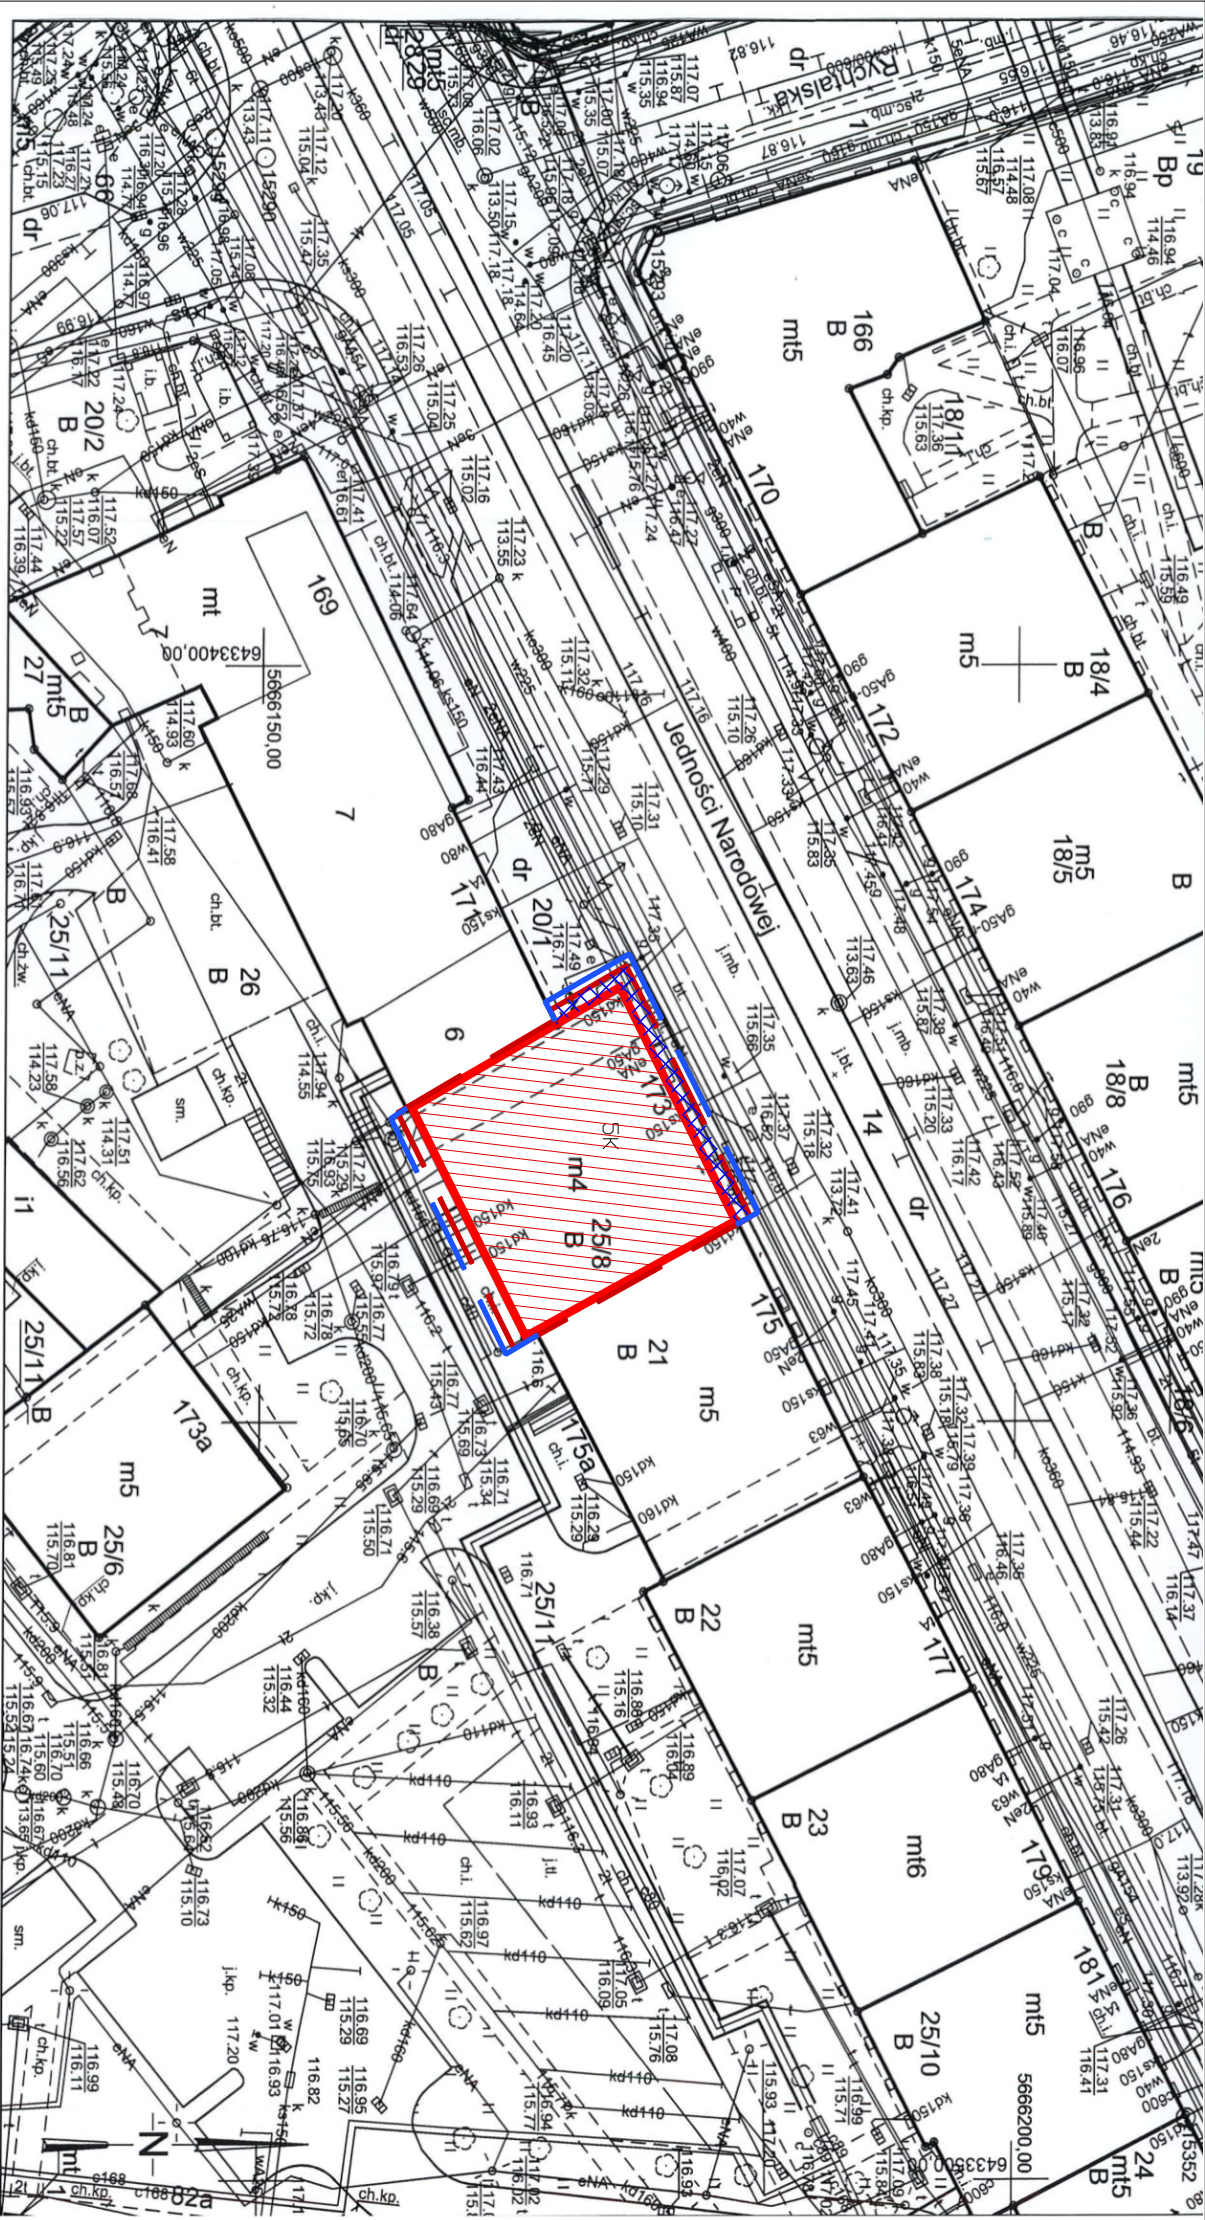

- Legenda
- BYDINEK DBUJETY DPACOWANIEM
 - GRANICA DPACOWANIA
 - ZAKRES PRAC ZIEMNYCH: GL. WYKOPU 2M, SZER. WYKOPU 2M

SK **SK**

wejsće gólwne
Ilość kondygnacji

Obszar oddziaływania inwestycji:
AR-10, obreb Plac Grunwaldzki
dz. nr 14, 20/1, 25/8 – w zakresie prac ziemnych

WROCLAW

Obręb: 0005 - Plac Grunwaldzki

Nr sekcji: 6.149.12.19.3.4

Skala: 1:500

MAPA ZASADNICZA

- Mapa wektorowa opracowana w technologii numerycznej w środowisku GEO-INFO na podstawie matrycy mapy zasadniczej; Wydrukowana w ZGKKM we Wrocławiu.
- Podcom odniesienia "PL-ETRF-2000"
- Układ współrzędnych "PL-2000 sfera 6"
- Układ wysokości "PL-ETRF2007-MH"

Nazwa organu prowadzącego państwowy zasób geodezyjny i kartograficzny	Prezydent Wrocławia
Identyfikator ewidencyjny materiału zasobu	Żarząd Geodezji, Kartografii i Katastru Miejskiego we Wrocławiu
Nazwa materiału zasobu	P 0264.1996.2964
Data wykonania kopii materiału zasobu	Mapa zasadnicza 10-01-2022
Imię, nazwisko i podpis osoby reprezentującej organ	Małgorzata Oleksiak

WYKŁADZ
GEODETA
Małgorzata Oleksiak

Nie wykłazuje się istnienia w terenie pryncj nie wykłazyzanych na mapie urządzeń podziemnych, które nie były zgłoszone do inwentaryzacji lub o których brak jest informacji w inżynierskich branżowych.

ZGKKM T.M.6642.51.2022

WROCLAW 10-01-2022

ARCHIMOD I CUS

ARCHIMODICUS SP. Z O.O. SP. K.
UL. KLUCZBORSKA 13/1A
50-323 WROCLAW
TEL.: 503 176 038, 717 584 595

INWESTOR:	WSPÓLNOTA MIESZKANIOWA			
ADRES:	50-302 WROCŁAW, UL. JEDNOŚCI NARODOWEJ 173			
OBIEKT:	BUDYNEK MIESZKALNY WIELORODZINNY			
ADRES:	50-302 WROCŁAW, UL. JEDNOŚCI NARODOWEJ 173			
ADRES GEOD.:	DZ. NR 25/8, AR-10, OBRĘB PLAC GRUNWALDZKI, DZ. NR 14, AR-10, OBRĘB PLAC GRUNWALDZKI, DZ. NR 20/1, AR-10, OBRĘB PLAC GRUNWALDZKI,			
TEMAT PROJEKTU:	REMONT ELEWACJI FRONTOWEJ WRAZ Z ODTWORZENIEM WYSTROJU ARCHITEKTONICZNEGO, REMONT ELEWACJI PODWÓRZOWEJ I SZCZYTOWEJ, IZOLACJA PIONOWA I POZIOMA ŚCIAN FUNDAMENTOWYCH ELEWACJI FRONTOWEJ ORAZ SZCZYTOWEJ, ODBUDOWA STUDIÓ DOŚWIELAJĄCYCH, REMONT BALKONÓW ORAZ REMONT POKRYCIA DACHOWEGO			
TEMAT RYSUNKU:	PLAN SYTUACYJNY			
ARCHITEKTURA				
PROJEKTOWAŁ:	DR INŻ. ARCH. PRZEMYSŁAW NOWAKOWSKI	DATA	NR UPR.	PODPIS
SPRAWDZIŁ:	MGR INŻ. ARCH. AGNIESZKA MAZERANT-DYBZBAŃSKA	06.2022	294/94/UW	
WSPÓŁPRACA:	MGR INŻ. ARCH. KATARZYNA PAWLIK	06.2022	51R-367L/0004/10	
ARCHM-01-22	1:500	PROJEKT TECHNICZNY	BUDOWLANA	PS-01
NR PROJEKTU	SKALA	FAZA	BRANŻA	NR RYSUNKU