


UWAGA
 Przed przystąpieniem do remontu
 wykusza i tarasu należy:
 -Zabezpieczyć drzwi i okna folią.
 -Zabezpieczyć metalowe element
 elewacji folią.

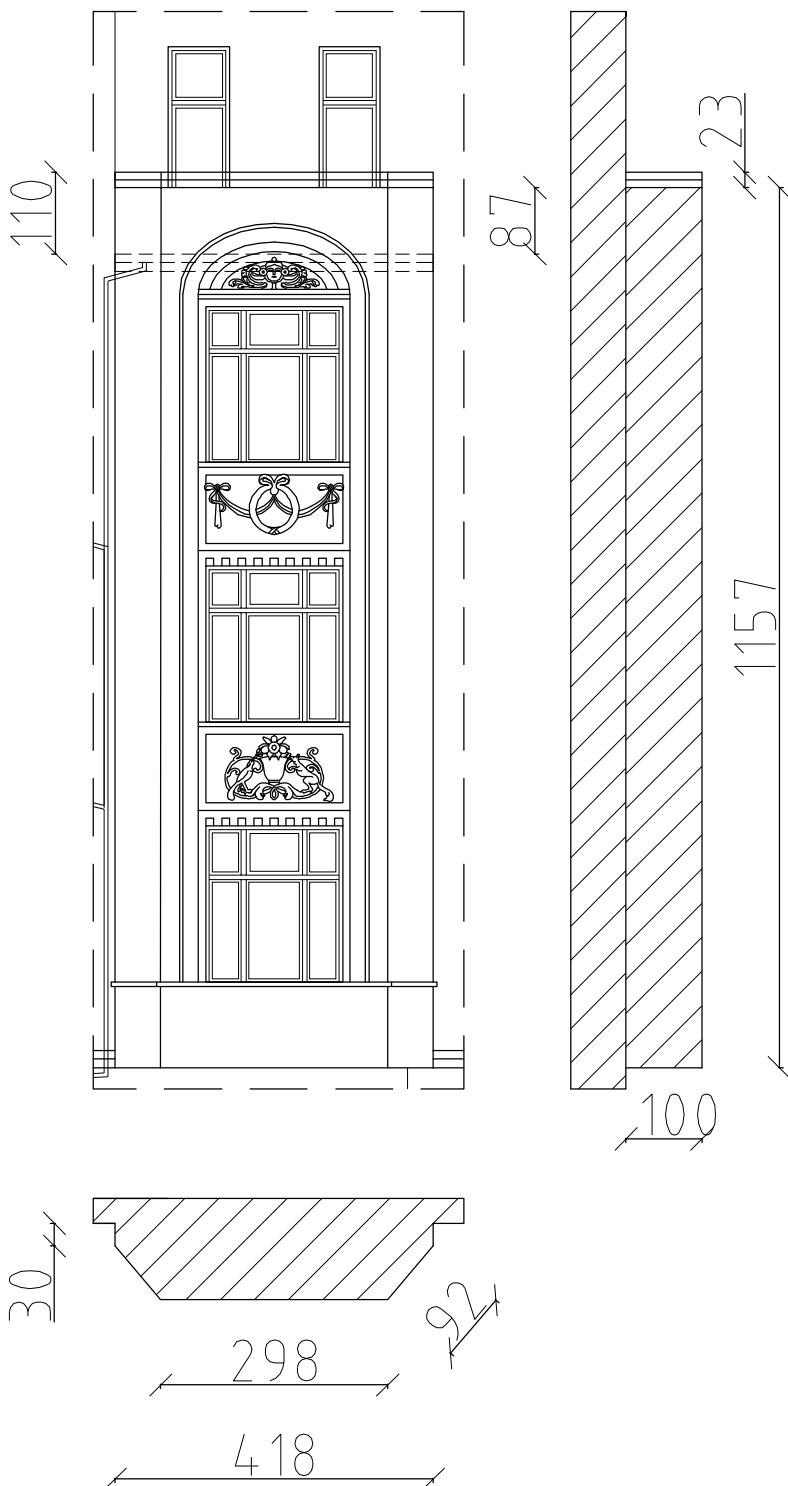

- Technologia prac do wykonania przy remoncie wykusza:
- 1) Zbicie zbutwiałych tynków,zbicie płytek na tarasie .
 - 3) Oczyszczenie tynków.
 - 4) Gruntowanie powierzchni.
 - 5) Odtworzenie tynków gładkich na spodzie wykusza tynkiem renowacyjnym z zatopieniem siatki PCV.
 - 6) Gruntowanie nowych tynków .
 - 7) Malowanie farbą krzemianową (silikatową).
 - 8) Montaż nowych obróbek blacharskich murków wykusza z blachy cynkowo-tytanowej gr.0,7 mm.
 - 9) Wykonanie odwodnienia tarasu wykusza,montaż wpus tarasowego i odpływu DN50.
 - 10) Wykonanie posadzki na tarasie wykusza z zaprawy cementowej, wykonanie powłoki wodoszczelnej, malowanie posadzki farbą zewnętrzną wodoodporną.
 - 11) Montaż barierki tarasowej ażurowej z profili 20x20x2 mm,element gotowy do montażu na budowie
 - 12) Montaż rury spustowej DN50 z blachy cynkowo-tytanowej gr.0,7 mm.

Powierzchnia wykusza = 62,71 m2

Biuro projektowo-usługowe
" W P R O J E K T "
Łukasz Włudyka

Tytuł rysunku:

Widok wykusza na elewacji frontowej
-projektowane rozwiązanie.

Projektant	Rafał Lucjan Maciejewski	nr uprawnień – branża architektura	podpis
Asystent proj.	Łukasz Włudyka	240/01/DUW	podpis
Sprawdzający	Paweł Młynarz	nr uprawnień – branża architektura	podpis
Obiekt	Budynek mieszkalny wielorodzinny	27/WPOKK/2017	skala
Lokalizacja	ul.Barlickiego 24 ; 50–324 Wrocław		1 : 100
Inwestor	Wspólnota Mieszkaniowa przy ul.Barlickiego 24 we Wrocławiu.		rys. nr 7
			data
			01.02.2021