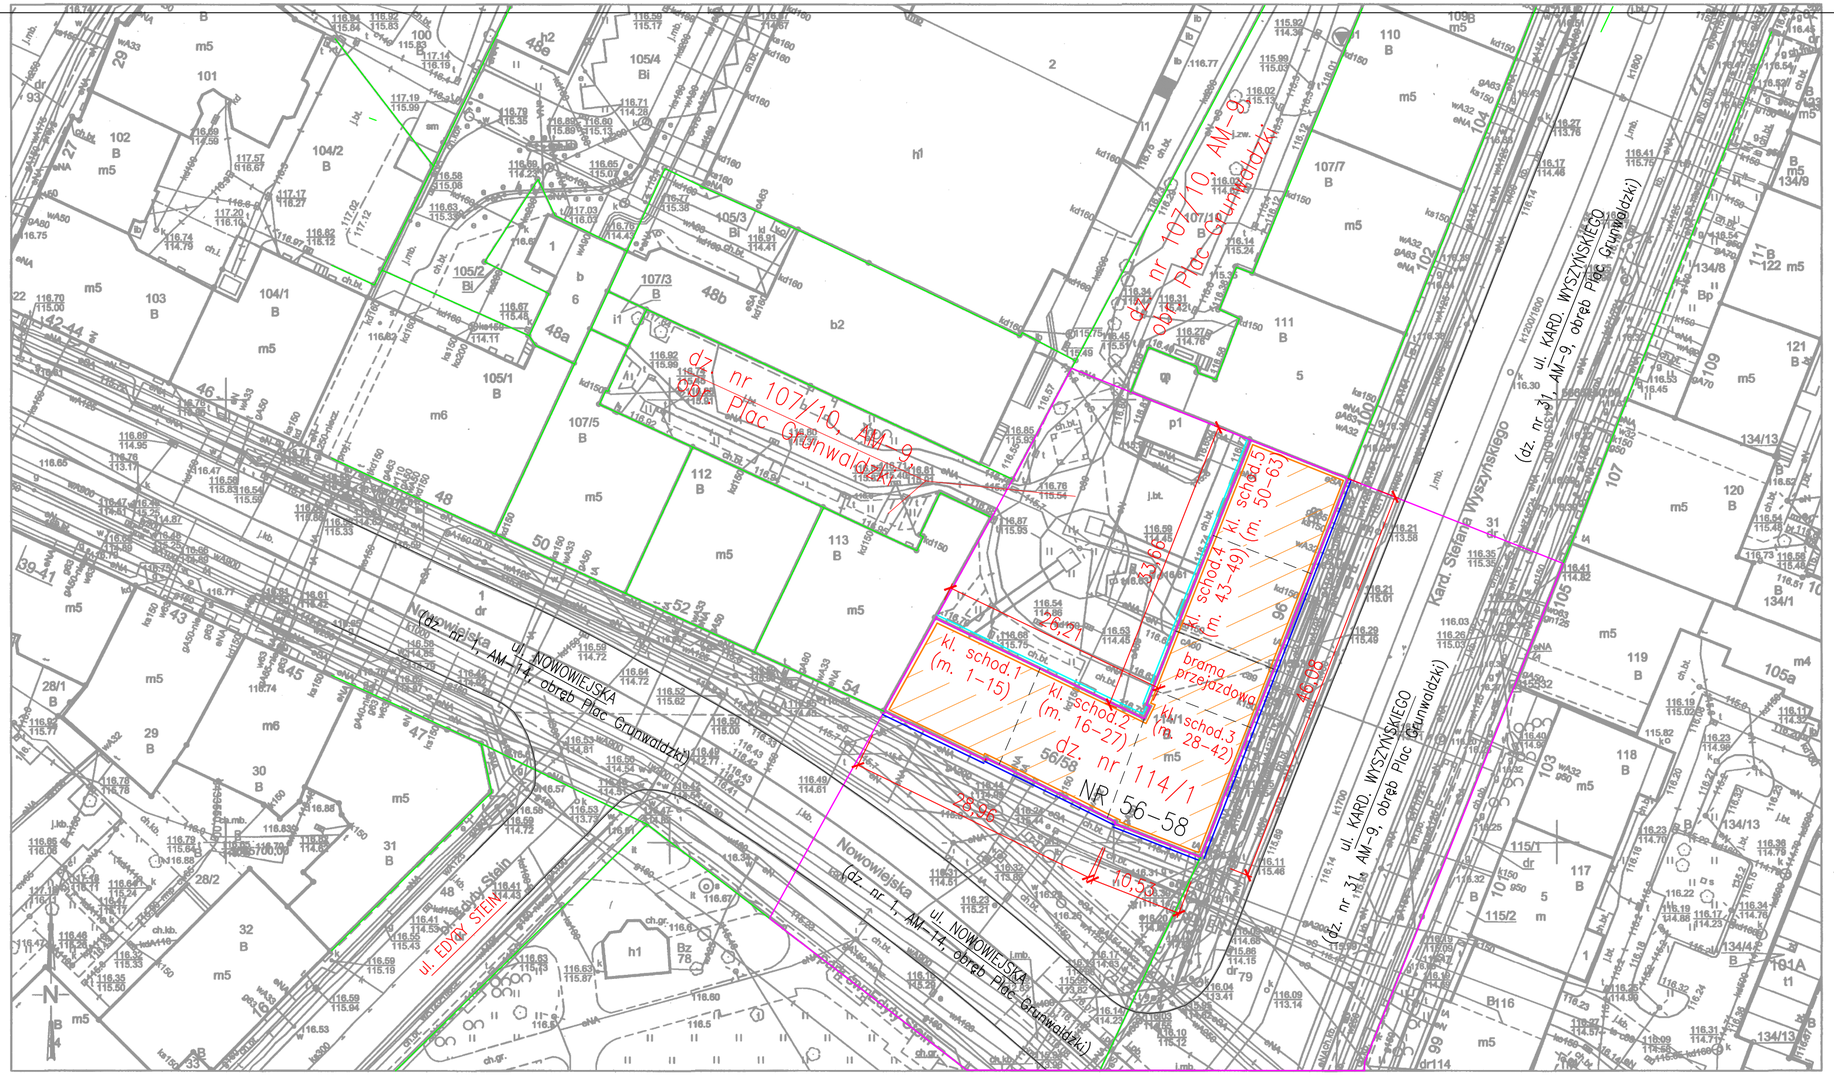

WROCŁAW

Obręb: 0005 - Plac Grunwaldzki

Nr sekcji: 6.149.12.24.1.2, 6.149.12.24.1.4, 6.149.12.24.2.1, 6.149.12.24.2.3

Skala: 1:500

MAPA ZASADNICZA

1. Mapa sporządzone w ZGIKiM we Wrocławiu
2. Poziom odniesienia "PL-ETRF-2000"
3. Układ współrzędnych "PL-2000 strefa 6"
4. Układ wysokości "PL-EVRF2007-NH"

Nazwa organu prowadzącego państwowy zasób geodezyjny i kartograficzny	Prezydent Wrocławia Zarząd Geodezji, Kartografii i Katastru Miejskiego we Wrocławiu
Identyfikator ewidencyjny materiału zasobu	P.0264.1996.2964
Nazwa materiału zasobu	Mapa zasadnicza
Data wykonania kopii materiału zasobu	04-07-2025
Imię, nazwisko i podpis osoby reprezentującej organ	STARSZY GEODETA Adrianna Gurbierz

inż. Adrianna Gurbierz

Nie wyklucza się istnienia w terenie innych nie wytyczonych na mapie urządzeń podziemnych, które nie były zgłoszone do inwentaryzacji lub o których brak jest informacji w instytucjach branżowych.

Przygotował(a): Adrianna Gurbierz

ZGIKiM.TM.6842.2374.2025

WROCŁAW 04-07-2025

LEGENDA :

BUDYNEK MIESZKALNY WIELORODZINNY PRZY UL. NOWOWIEJSKIEJ 56-58 WE WROCŁAWIU – W ODNIESIENIU DO KTÓREGO PROJEKTUJE SIĘ WYKONANIE : REMONTU ELEWACJI FRONTOWEJ I PODWÓRZOWEJ WRAZ Z DOCIEPLENIEM I REMONTEM BALKONÓW ELEWACJI FRONTOWEJ ORAZ WYKONANIE REMONTU DACHU I KLATEK SCHODOWYCH BUDYNKU

GRANICE DZIAŁKI NR 114/1, AM-9, OBRĘB PLAC GRUNWALDZKI ORAZ GRANICE CZĘŚCI POWIERZCHNI DZIAŁKI NR 1, AM-14, OBRĘB PLAC GRUNWALDZKI, I DZIAŁEK NR 31 i NR 107/10, AM-9, OBRĘB PLAC GRUNWALDZKI = GRANICE OBSZARU ODDZIAŁYWANIA INWESTYCJI

POZOSTAŁE GRANICE DZIAŁEK

PROJ. WYKONANIE REMONTU ELEWACJI FRONTOWYCH BUDYNKU – OD STRONY ULIC NOWOWIEJSKIEJ I WYSZYŃSKIEGO WRAZ Z REMONTEM BALKONÓW

PROJ. WYKONANIE REMONTU I DOCIEPLENIA ELEWACJI TYLNYCH/PODWÓRZOWYCH BUDYNKU

"PROMONTA" PHU s.c. 51-111 WROCŁAW , UL. ŁUŻYCKA 24A

Nazwa i adres	REMONT ELEWACJI FRONTOWYCH WRAZ Z BALKONAMI, REMONT I DOCIEPLENIE ELEWACJI PODWÓRZOWYCH ORAZ REMONT DACHU I KLATEK SCHODOWYCH BUDYNKU MIESZKALNEGO WIELORODZINNEGO PRZY ULICY NOWOWIEJSKIEJ 56-58 WE WROCŁAWIU
Inwestor	Wspólnota Mieszkaniowa nieruchomości przy ul. Nowowiejskiej 56-58 we Wrocławiu – z/s przy ul. Nowowiejskiej 56-58, 50-315 Wrocław
Tytuł rysunku	PLAN SYTUACYJNY

PROJEKTANT	mgr inż. arch. Małgorzata Kulczak	Nr uprawnień bud. 292/01/DUW	Data 02-2026	Podpis
Skala 1:500		Numer rysunku 1		Stadium PA-B