




KLATKA SCHOD. W POZIOMIE PARTERU

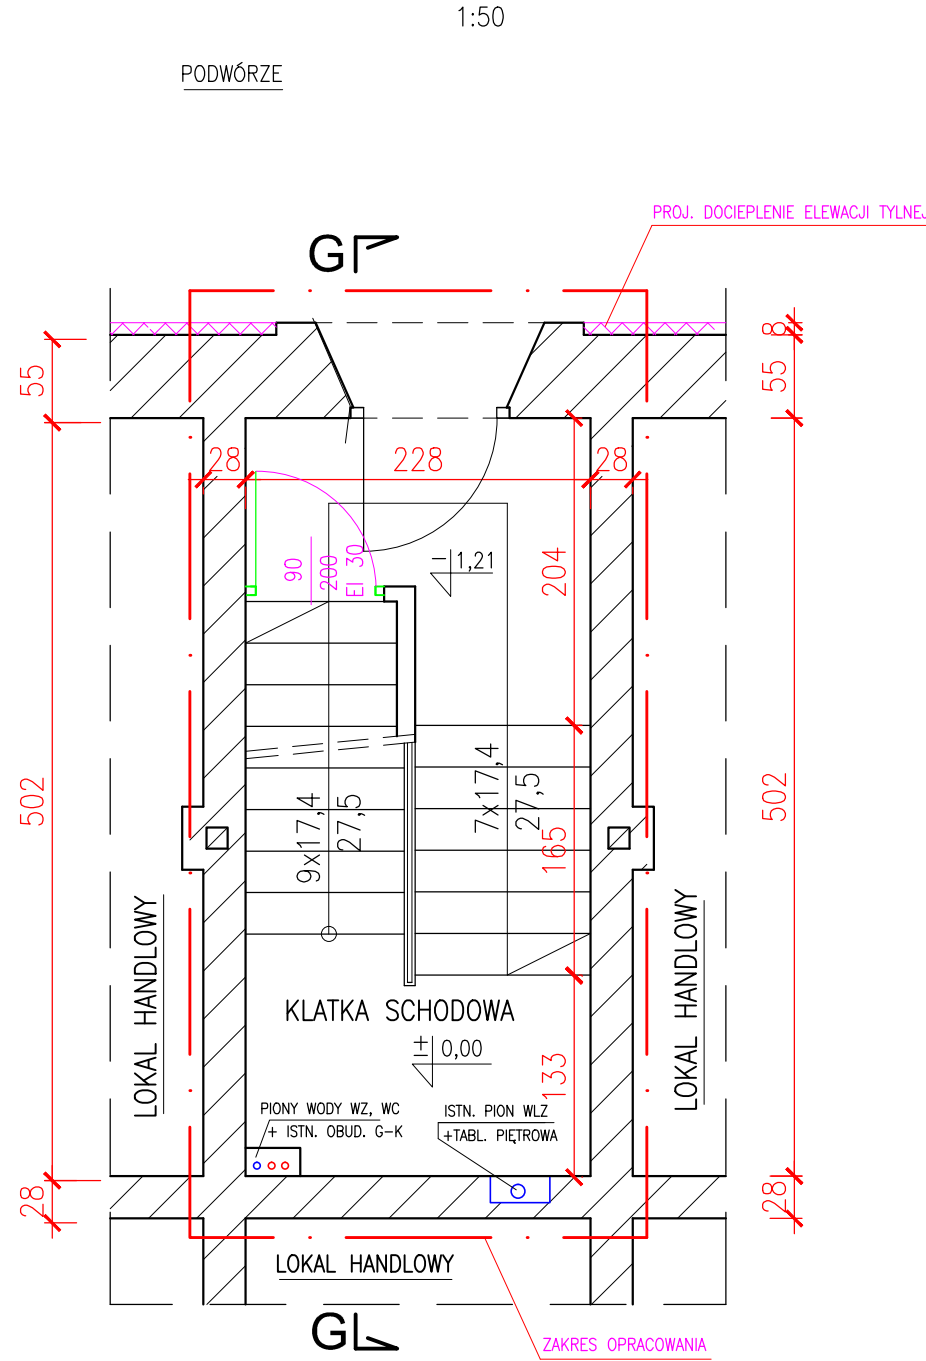



KLATKA SCHOD. W POZIOMIE I-go PIĘTRA

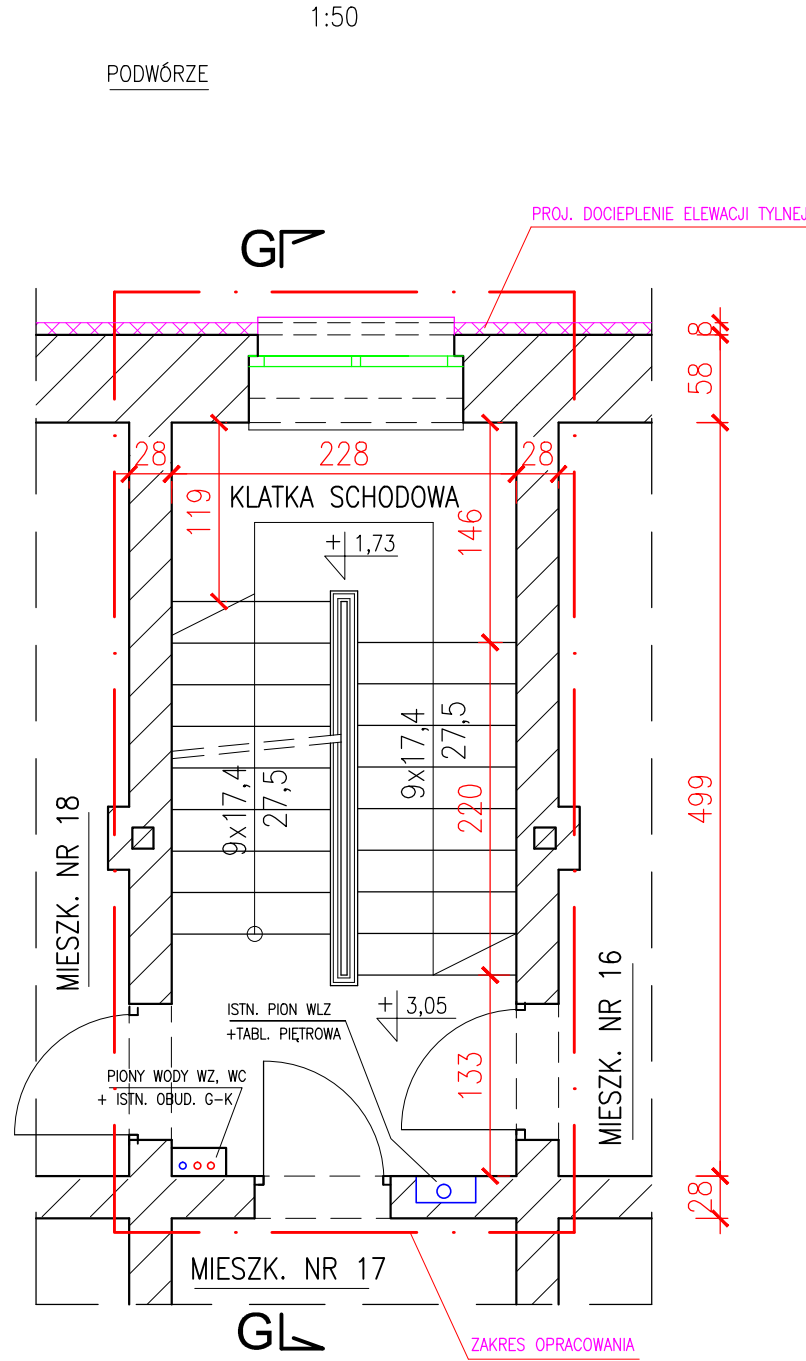

KLATKA SCHOD. W POZIOMIE II-go, III-go i IV-go P.

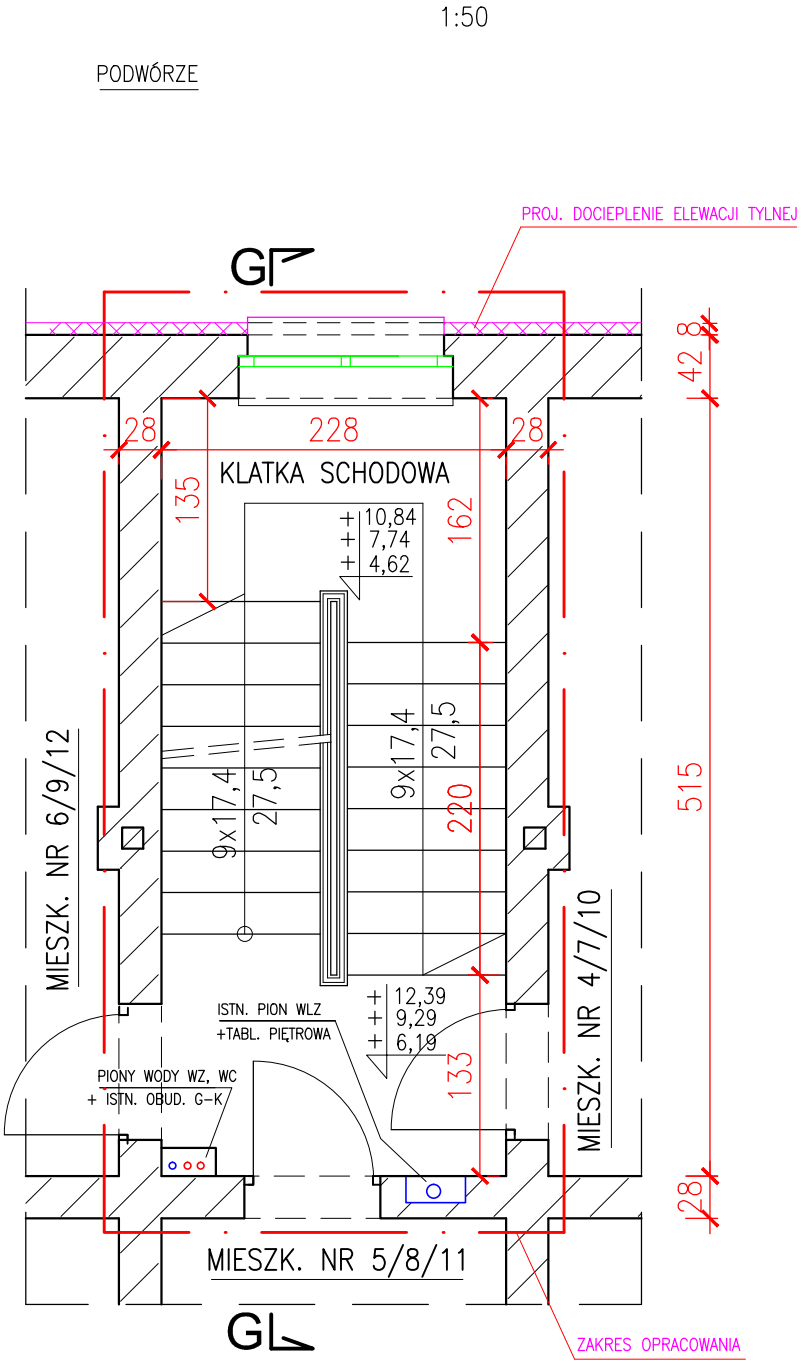

KLATKA SCHODOWA W POZIOMIE V-go PIĘTRA/PODDASZA

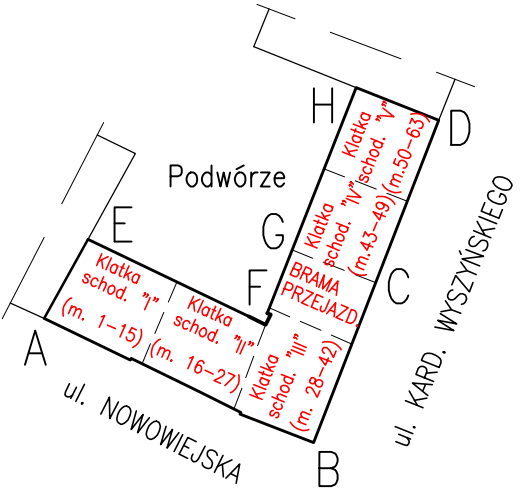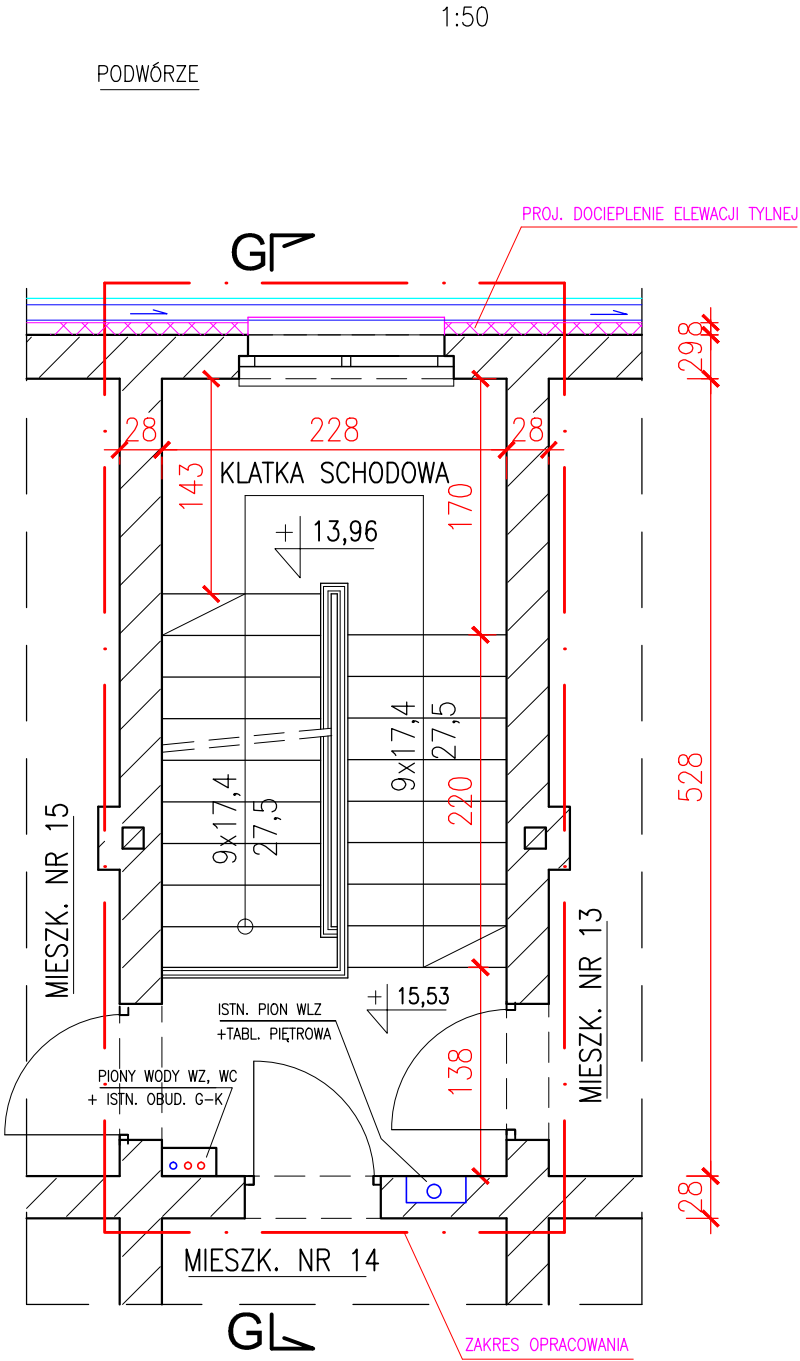

ZAKRES ROBÓT REMONTOWYCH KLATKI SCHODOWEJ :

1. OCZYSZCZENIE ŚCIAN I SUFITÓW KLATKI SCHODOWEJ – Z POWŁOK MALARSKICH Z FARBY EMULSYJNEJ (SUFIITY) I FARBY OLEJNEJ (ŚCIANY)
2. ROZBIÓRKA/SKUCIE USZKODZONYCH (T.J. SPEKANYCH, ODSPOJONYCH OD PODŁOŻA) TYNKÓW WEWNĘTRZNYCH, CEM.–WAPIENNYCH POKRYWAJĄCYCH ŚCIANY I SUFIITY KLATKI SCHODOWEJ (PRZYJĘTO ŻE ROZBIÓRCĘ PODLEGAĆ BĘDZIE OK. 20% TYNKÓW POKRYWAJĄCYCH ŚCIANY I SUFIITY KL. SCHOD.); UZUPEŁNIENIE/WYKONANIE NOWYCH TYNKÓW CEM.–WAP. NA ŚCIANACH I SUFITACH – W MIEJSCE TYNKÓW PODDANYCH ROZBIÓRCĘ ; PRZETARCIE CAŁOŚCI TYNKÓW NA ŚCIANACH I SUFITACH (ZACHOWANYCH I NOWOWYKONANYCH) – Z ZASTOSOWANIEM CIENKOWĄSTWOWEJ ZAPRAWY SZPACHLOWEJ MINERALNEJ
3. WYKONANIE OBUDOWY RUR WODOCIĄGOWYCH Z POLIETYLENU (IZOLOWANYCH TERMICZNIE) – PROWADZONYCH "PO WIERZCHNIU" ŚCIAN KLATKI SCHODOWEJ; OBUDOWY WYKONAĆ Z PŁYT G-K NA RUSZCIE METALOWYM
4. WYMIANA 2-ch ZACHOWANYCH OKIEN DREWNIANYCH (ZUŻYTYCH TECHNICZNIE) – ZAMONTOWANYCH NA I-szym i II-gim SPOCZNIKU KLATKI SCHOD.; W MIEJSCE ZDEMONTOWANYCH – ZAMONTOWAĆ OKNA NOWE, O WYSOKIEJ IZOLACYJNOŚCI TERMICZNEJ, WYKONANE Z PROFILI PCV W KOLORZE BIAŁYM
5. WYMIANA ZUŻYTYCH TECHNICZNIE, DREWNIANYCH DRZWI WEJŚCIOWYCH DO PIWNIC – NA NOWE DRZWI, STALOWE O ODPORNOŚCI OGNIOWEJ EI 30
6. MALOWANIE ŚCIAN I SUFITÓW KLATKI SCHODOWEJ : LAMPERIE O WYS. 1,5 m – FARBĄ OLEJNĄ W KOLORZE JASNOBŁĘZYM (NR S 1005–Y20R) ; POWYŻEJ LAMPERII – ŚCIANY MALOWAĆ FARBĄ AKRYLOWĄ W KOLORZE JASNOBŁĘZYM S 0505–Y30R – WG WZORNIKA NCS) ; SUFIITY KLATKI SCHODOWEJ ORAZ DOLNE POW. PŁYT SPOCZNIKÓW I PODESTÓW – MALOWAĆ FARBĄ SILIKATOWĄ W KOLORZE BIAŁYM
7. REMONT SCHODÓW WEWNĘTRZNYCH :
 - OCZYSZCZENIE OKŁADZINY STOPNI SCHODÓW ORAZ POSADZEK SPOCZNIKÓW I PODESTÓW – WYKONANEJ Z LASTRICO – Z ZANIECZYSZCZEŃ I ZABRUDZEŃ
 - MALOWANIE BALUSTRADY STALOWEJ SCHODOWEJ – FARBĄ RENOWACYJNĄ DO ELEM. METALOWYCH (i DREWNIANYCH – PORĘCZ)

Uwaga : przekrój pionowy B–B klatki schodowej przedstawiono na rys. nr 18

"PROMONTA" PHU s.c. 51-111 WROCLAW, UL. ŁUŻYCKA 24A			
Nazwa i adres	REMONT ELEWACJI FRONTOWYCH WRAZ Z BALKONAMI, REMONT I DOCIEPLENIE ELEWACJI PODWÓRZOWYCH ORAZ REMONT DACHU I KLATEK SCHODOWYCH BUDYNKU MIESZKALNEGO WIELORODZINNEGO PRZY ULICY NOWOWIEJSKIEJ 56–58 WE WROCLAWIU		
Inwestor	Wspólnota Mieszkaniowa nieruchomości przy ul. Nowowiejskiej 56–58 we Wrocławiu – z/s przy ul. Nowowiejskiej 56–58, 50–315 Wrocław		
Tytuł rysunku	KLATKA SCHODOWA NR "I" – Z MIESZKANIAM NR 1 DO 15 – STAN PROJEKTOWANY		
PROJEKTANT	mgr inż. arch. Małgorzata Kulczak	Nr uprawnień bud. 292/01/DUW	Data 02–2026 Podpis
SPRAWDZAJĄCY ARCHITEKTURA	mgr inż. arch. Michał Wyczałkowski	Nr uprawnień bud. 73/93/UW	Data 02–2026 Podpis
KONSTRUKCJA	mgr inż. Krzysztof Lisinski	Nr uprawnień bud. 334/86/UW	Data 02–2026 Podpis
Skala 1:50	Numer rysunku 13		Stadium PA–B