



1:50

PODWÓRZE

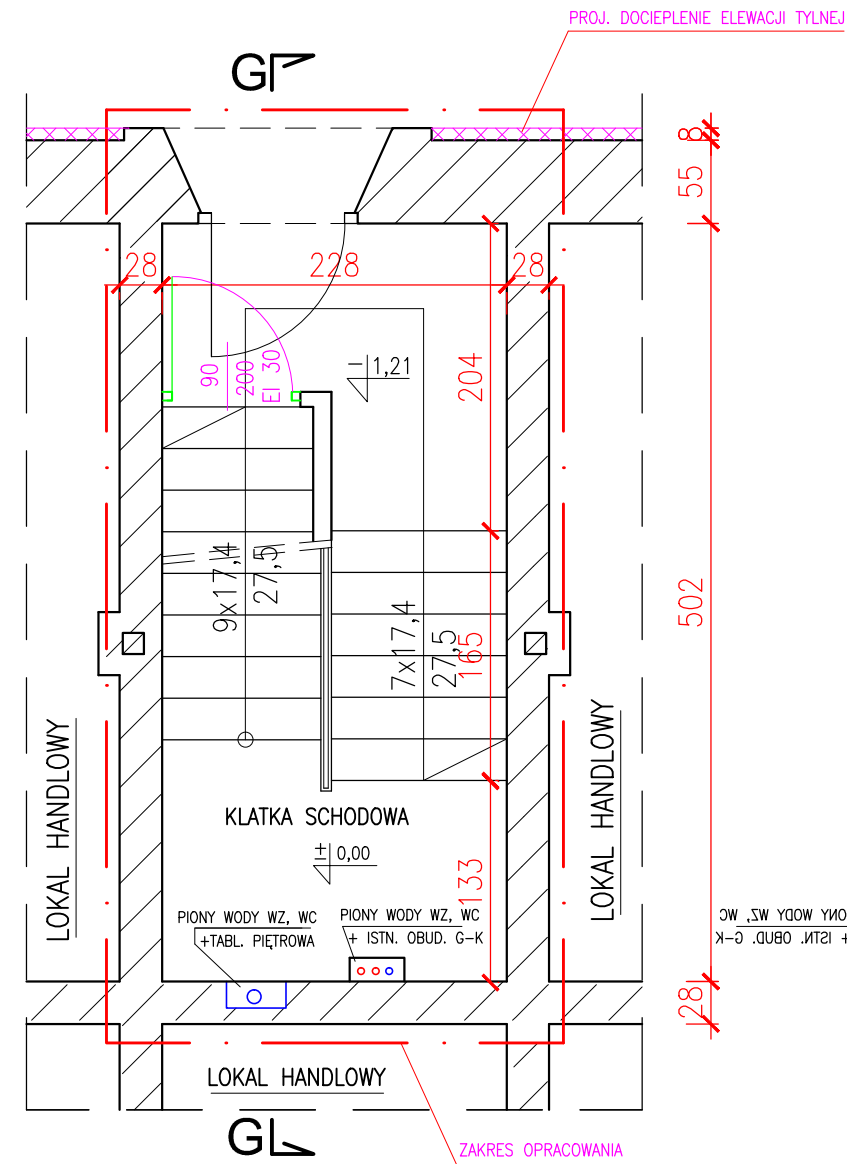


1:50

PODWÓRZE

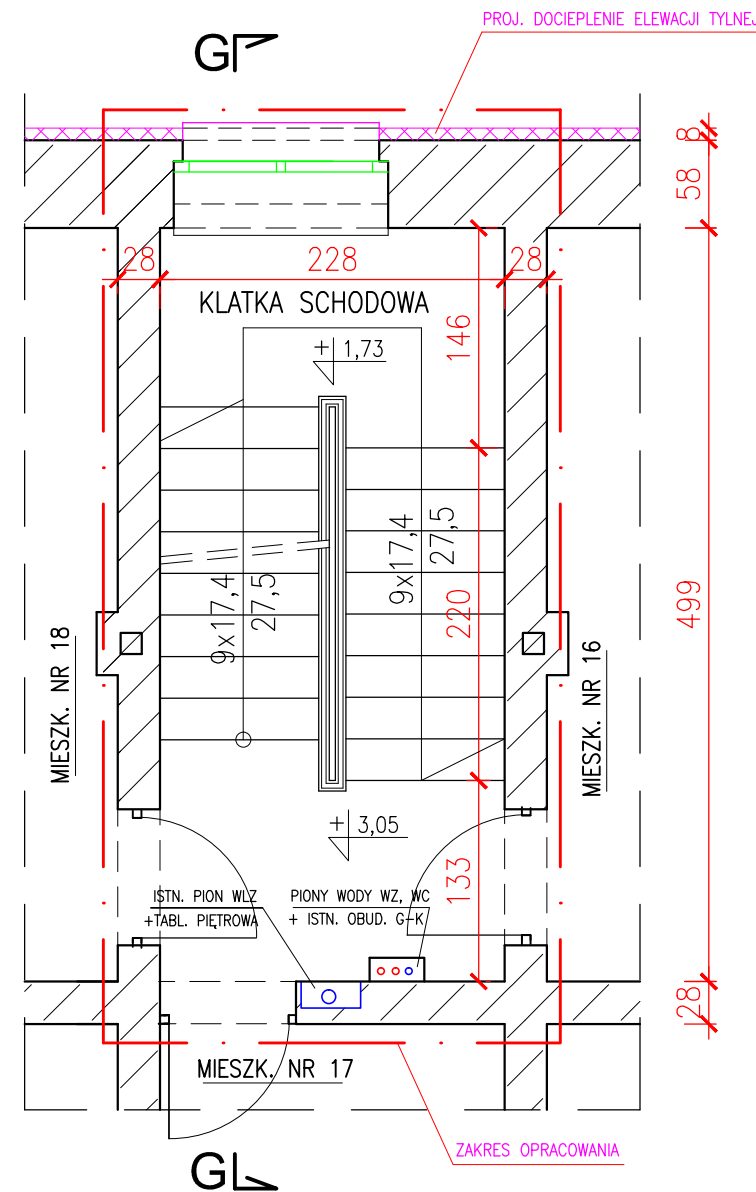



1:50

PODWÓRZE

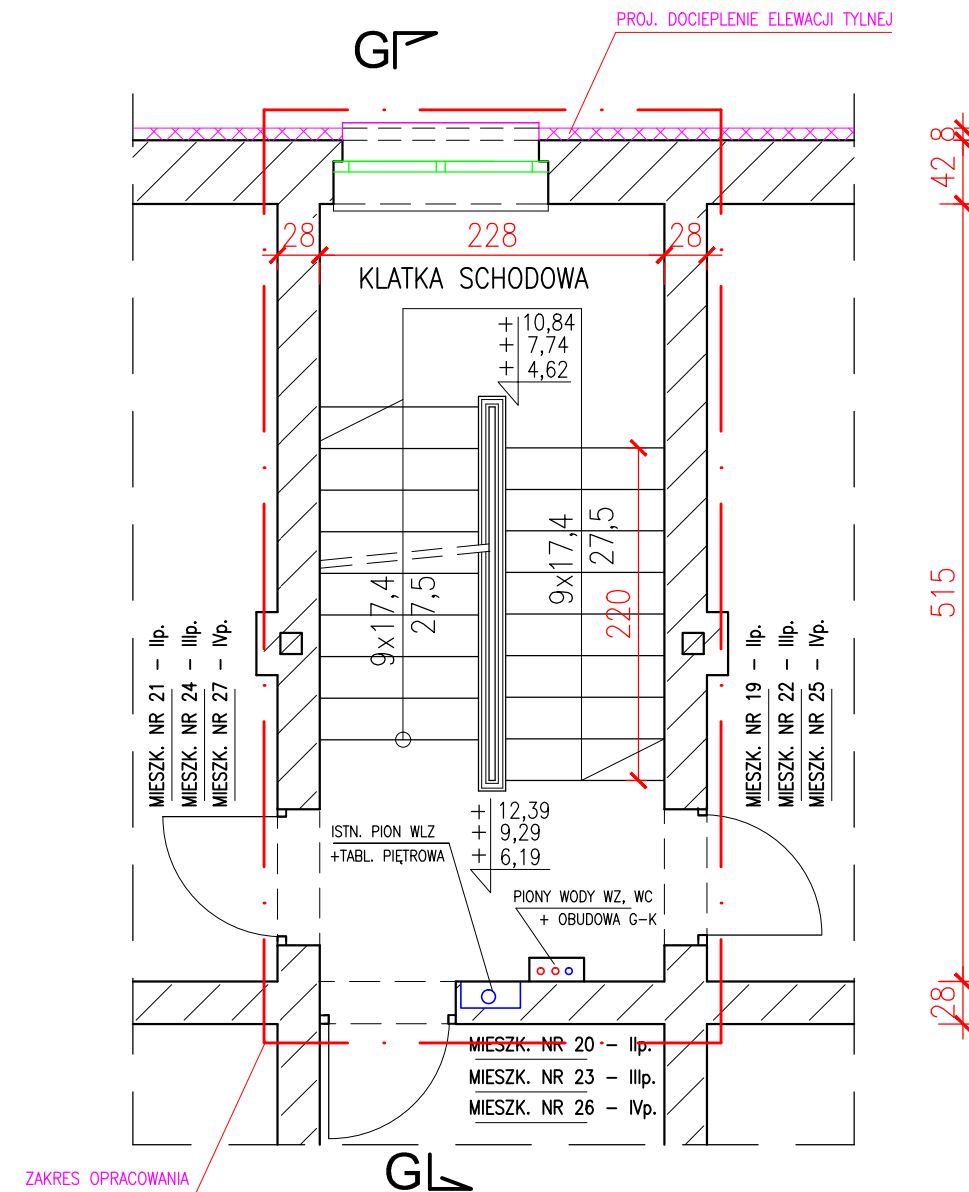

1:50

PODWÓRZE

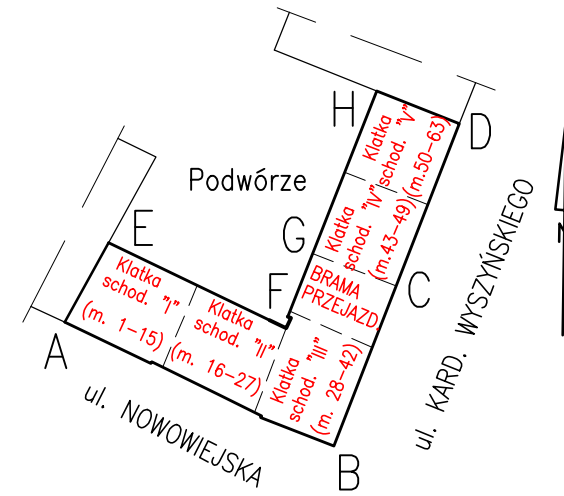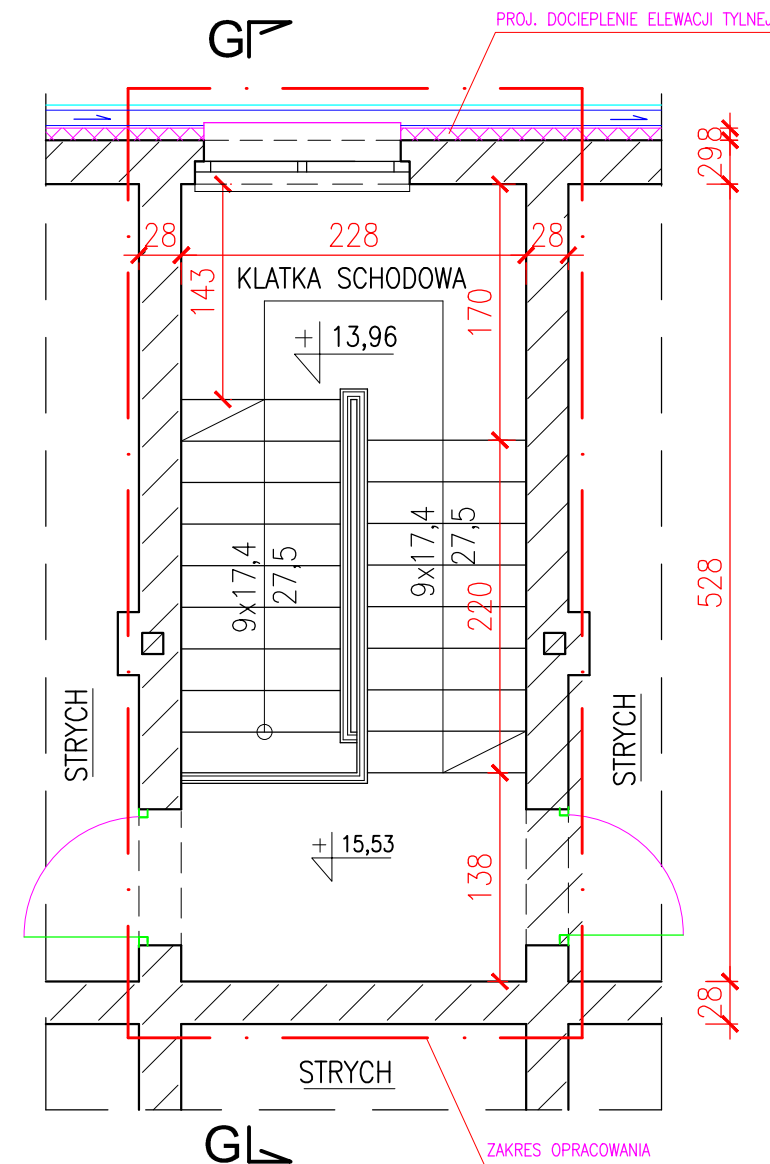

1. OCYSZCZYSZCZENIE ŚCIAN I SUFITÓW KLATKI SCHODOWEJ – Z POWŁOK MALARSKICH Z FARBY EMULSYJNEJ (SUFITY) I FARBY OLEJNEJ (ŚCIANY)
2. ROZBIÓRKA/SKUCIE USZKODZONYCH (T.J. SPEKANYCH, ODSPOJONYCH OD PODŁOŻA) TYNKÓW WEWNĘTRZNYCH, CEM.-WAPIENNYCH POKRYWAJĄCYCH ŚCIANY I SUFITY KLATKI SCHODOWEJ (PRZYJĘTO ŻE ROZBIÓRCIE PODLEGAĆ BĘDZIE OK. 20% TYNKÓW POKRYWAJĄCYCH ŚCIANY I SUFITY KL. SCHOD.);
UZUPEŁNIENIE/WYKONANIE NOWYCH TYNKÓW CEM.-WAP. NA ŚCIANACH I SUFITACH – W MIEJSCIE PODDANYCH ROZBIÓRCIE ;
PRZETARCIE CAŁOŚCI TYNKÓW NA ŚCIANACH I SUFITACH (ZACHOWANYCH I NOWOWYKONANYCH) – Z ZASTOSOWANIEM CIENKOWISTOWEJ ZAPRAWY SZPACHLOWEJ MINERALNEJ
3. WYKONANIE OBUDOWY RUR WODOCIĄGOWYCH Z POLIETYLENU (IZOLOWANYCH TERMICZNIE) – PROWADZONYCH "PO WIERZCHNIU" ŚCIAN KLATKI SCHODOWEJ;
OBUDOWY WYKONAĆ Z PŁYT G-K NA RUSZCIE METALOWYM
4. WYMIANA 2-ch ZACHOWANYCH OKIEN DREWNIANYCH (ZUŻYTYCH TECHNICZNIE) – ZAMONTOWANYCH NA I-szym i II-gim SPOCZNIKU KLATKI SCHOD.;
W MIEJSCIE ZDEMONTOWANYCH – ZAMONTOWAĆ OKNA NOWE, O WYSOKIEJ IZOLACYJNOŚCI TERMICZNEJ, WYKONANE Z PROFILI PCV W KOLORZE BIAŁYM
5. WYMIANA ZUŻYTYCH TECHNICZNIE, DREWNIANYCH DRZWI WEJŚCIOWYCH DO PIWNIC ORAZ DO 2-ch POMIESZCZEŃ STRYCHOWYH – NA NOWE DRZWI, STALOWE
O ODPORNOŚCI OGNIOWEJ EI 30
6. MALOWANIE ŚCIAN I SUFITÓW KLATKI SCHODOWEJ : LAMPERIE O WYS. 1,5 m – FARBĄ OLEJNĄ W KOLORZE JASNOBEOŻOWYM (NR S 1005-Y20R) ;
POWYŻEJ LAMPERII – ŚCIANY MALOWAĆ FARBĄ AKRYLOWĄ W KOLORZE JASNOBEOŻOWYM S 0505-Y30R – WG WZORNIKA NCS) ;
SUFITY KLATKI SCHODOWEJ ORAZ DOLNE POW. PŁYT SPOCZNIKÓW I PODESTÓW – MALOWAĆ FARBĄ SILIKATOWĄ W KOLORZE BIAŁYM
7. REMONT SCHODÓW WEWNĘTRZNYCH :
– OCYSZCZYSZCZENIE OKŁADZYN STOPNI SCHODÓW ORAZ POSADZEK SPOCZNIKÓW I PODESTÓW – WYKONANEJ Z LASTRICO – Z ZANIECZYSZCZEŃ I ZABURZEŃ
– MALOWANIE BALUSTRADY STALOWEJ SCHODOWEJ – FARBĄ RENOWACYJNĄ DO ELEM. METALOWYCH (i DREWNIANYCH – PORĘCZ)

Uwaga : przekrój pionowy B-B klatki schodowej przedstawiono na rys. nr 18

"PROMONTA" PHU s.c. 51-111 WROCLAW, UL. LUZYCKA 24A				
Nazwa i adres	REMONT ELEWACJI FRONTOWYCH WRAZ Z BALKONAMI, REMONT I DOCIEPLENIE ELEWACJI PODWÓRZOWYCH ORAZ REMONT DACHU I KŁATEK SCHODOWYCH BUDYNKU MIESZKALNEGO WIELORODZINNEGO PRZY ULICY NOWOWIEJSKIEJ 56-58 WE WROCŁAWIU			
Inwestor	Wspólnota Mieszkaniowa nieruchomości przy ul. Nowowiejskiej 56-58 we Wrocławiu – z/s przy ul. Nowowiejskiej 56-58, 50-315 Wrocław			
Tytuł rysunku	KŁATKA SCHODOWA NR "II" – Z MIESZKANIAМИ NR 16 do 27 – STAN PROJEKTOWY			
PROJEKTANT	mgr inż. arch. Małgorzata Kulczak	Nr uprawnień bud. 292/01/DJW	Data 02-2026	Podpis
SPRAWDZAJĄCY ARCHITEKTURA	mgr inż. arch. Michał Wyczalkowski	Nr uprawnień bud. 73/93/UW	Data 02-2026	Podpis
KONSTRUKCJA	mgr inż. Krzysztof Lisinski	Nr uprawnień bud. 334/86/UW	Data 02-2026	Podpis
Skala 1:50		Numer rysunku 14	Stadium	PA-B