



KLATKA SCHOD. W POZIOMIE PARTERU

1:50

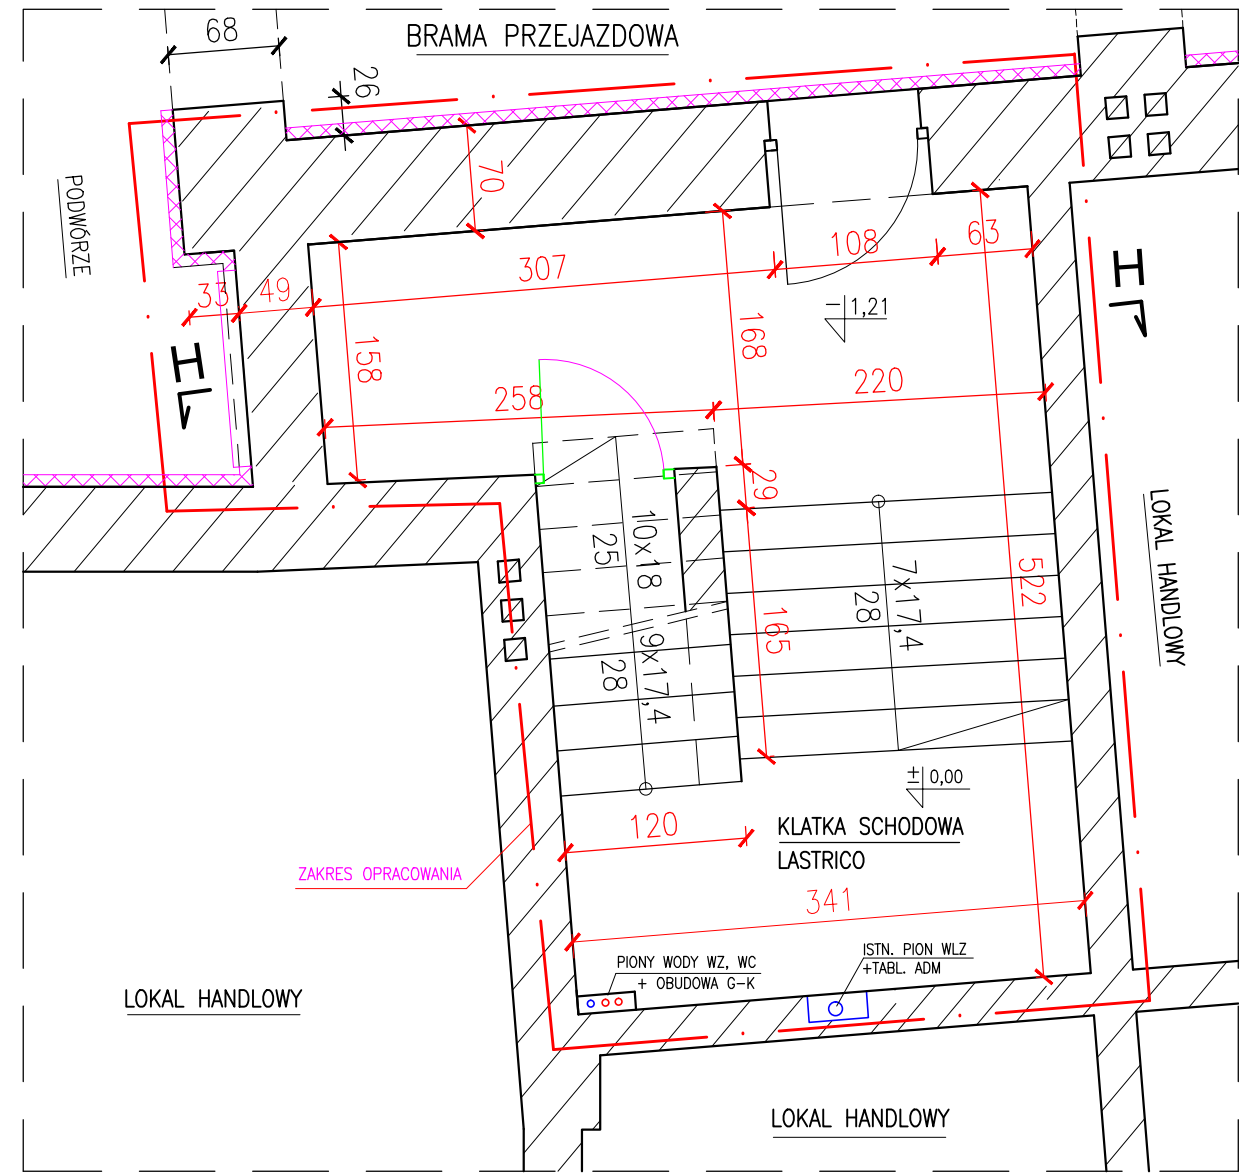


KLATKA SCHOD. W POZIOMIE I-go PIĘTRA

1:50

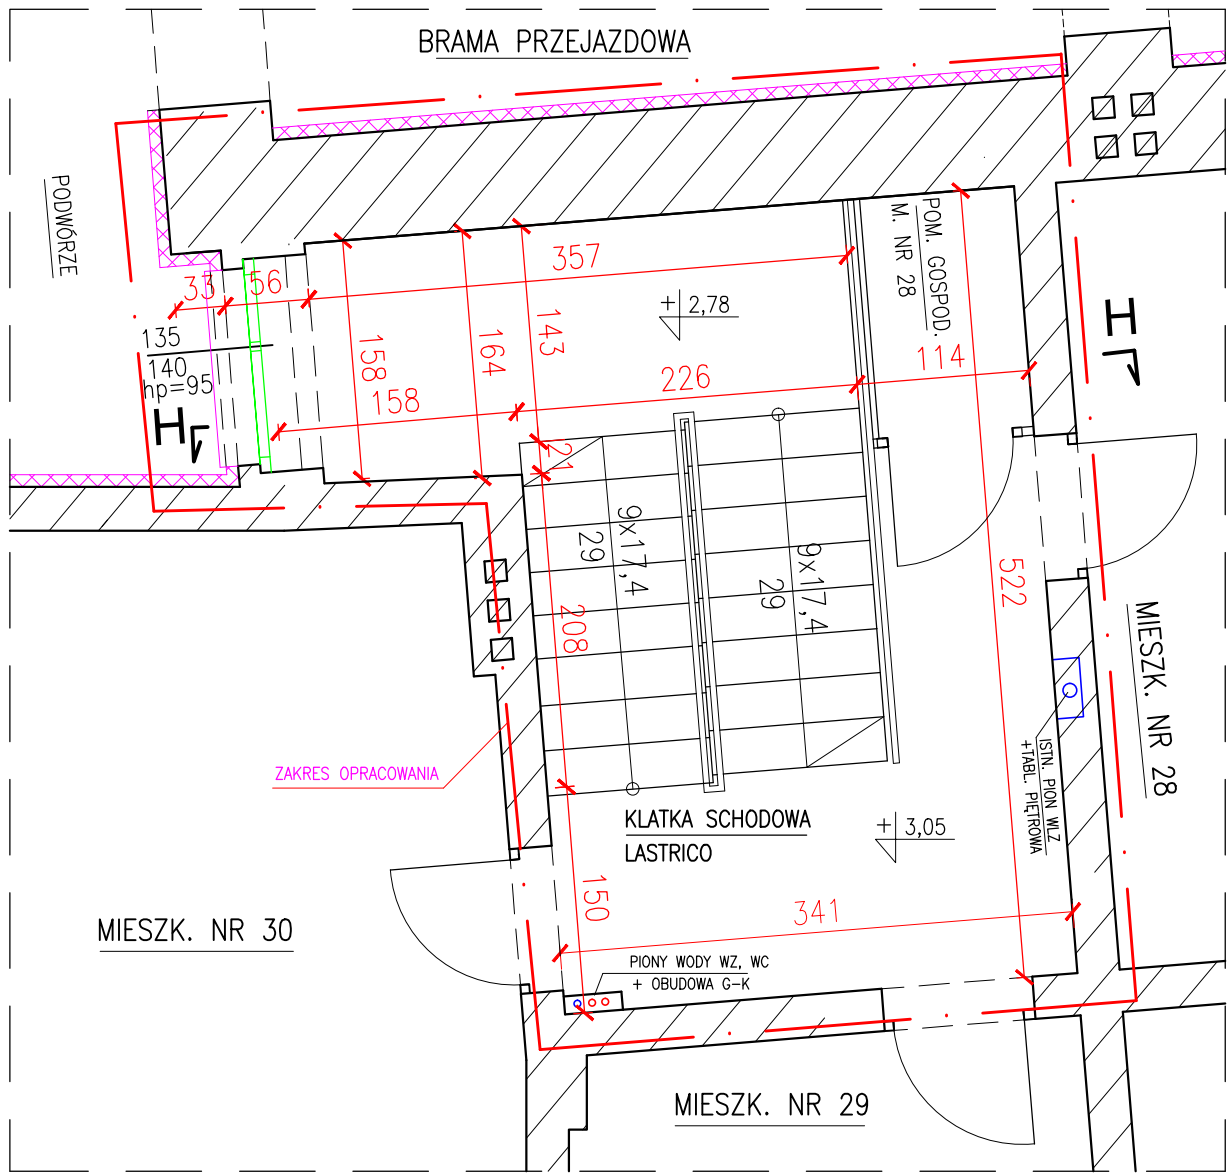


KLATKA SCHOD. W POZIOMIE II-go, III-go i IV-go P.

1:50

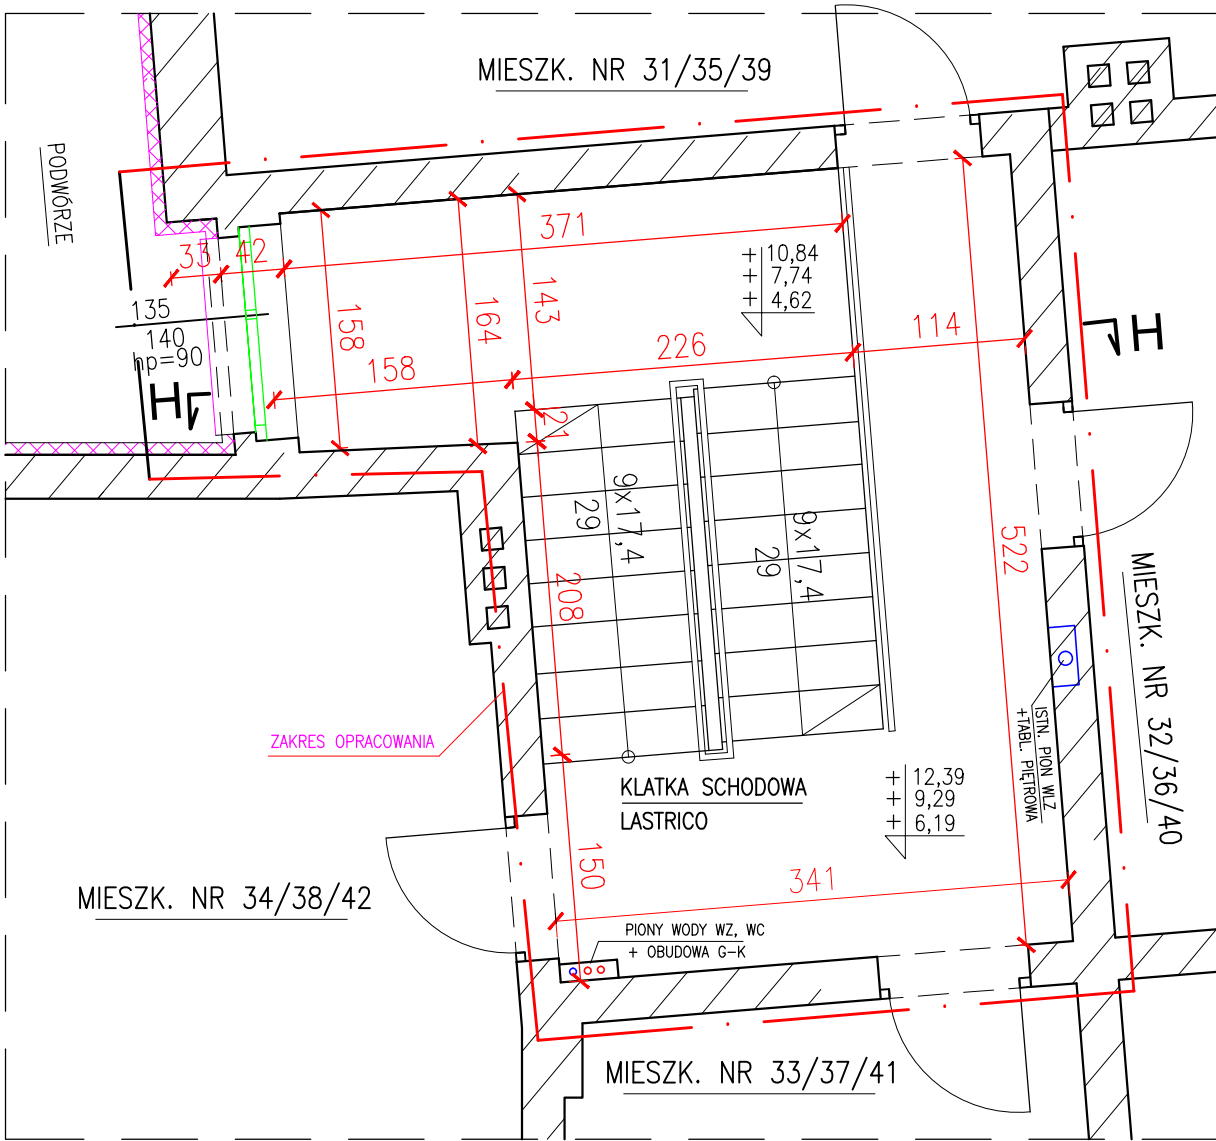

KLATKA SCHODOWA W POZIOMIE V-go PIĘTRA/PODDASZA

1:50

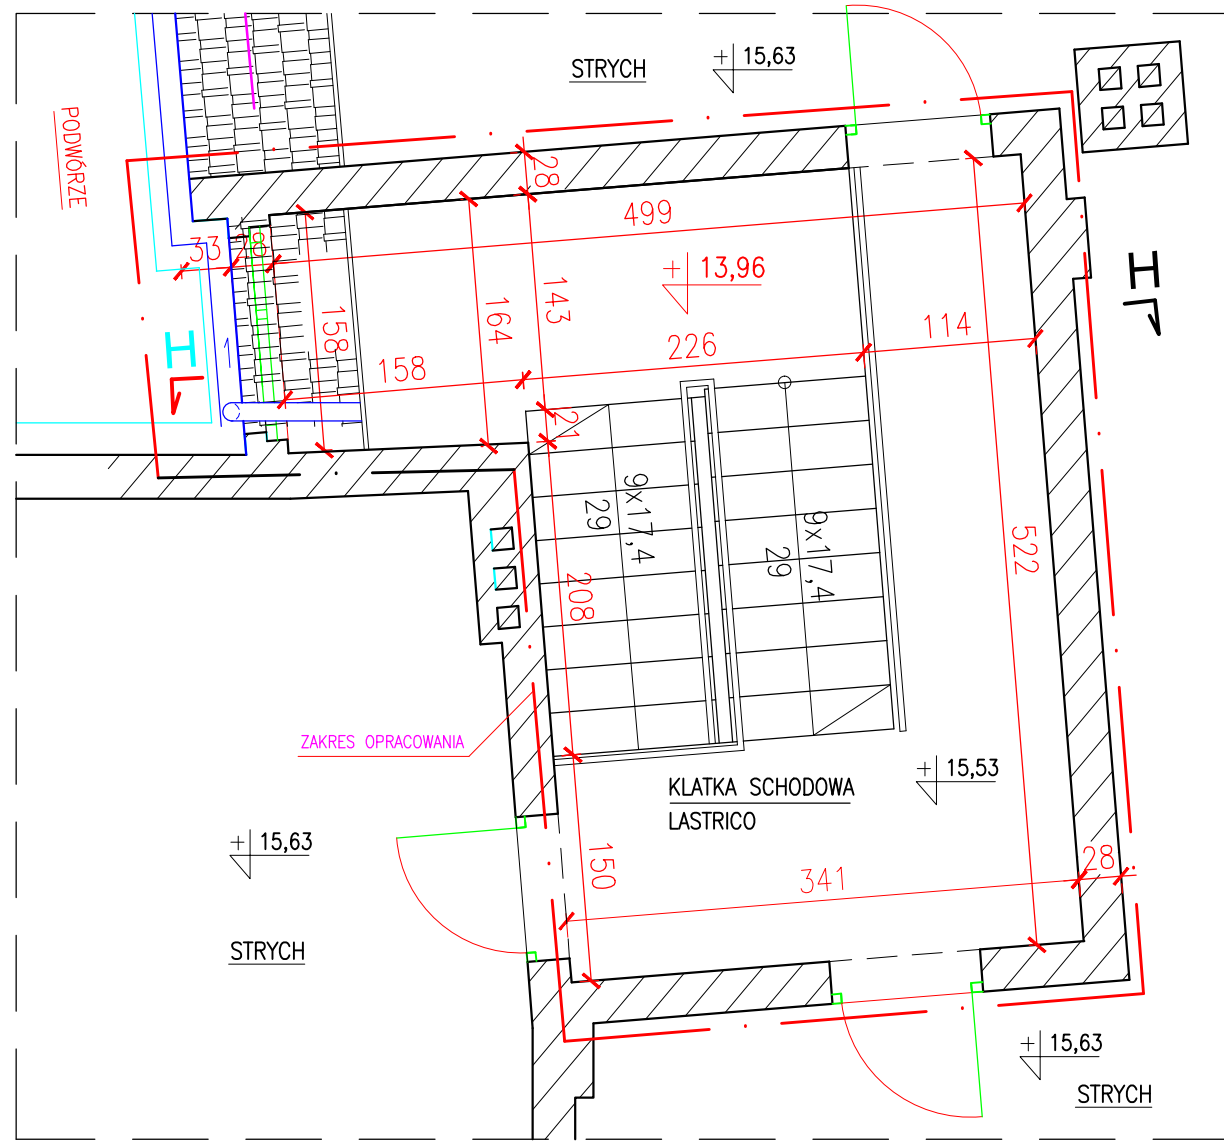

ZAKRES ROBÓT REMONTOWYCH KŁATKI SCHODOWEJ :

1. OCZYSZCZENIE ŚCIAN I SUFITÓW KŁATKI SCHODOWEJ – Z POWŁOK MAŁARSKICH Z FARBY EMULSYJNEJ (SUITY) I FARBY OLEJNEJ (ŚCIANY)
2. ROZBIÓRKA/SKUCIE USZKODZONYCH (TJ. SPEKANYCH, ODSPÓJNYCH OD PODŁOŻA) TYNKÓW WEWNĘTRZNYCH, CEM.–WAPIENNYCH POKRYWAJĄCYCH ŚCIANY I SUITY KŁATKI SCHODOWEJ (PRZYJĘTO ŻE ROZBIÓRCE PODLEGAĆ BĘDZIE OK. 20% TYNKÓW POKRYWAJĄCYCH ŚCIANY I SUITY KL. SCHOD.); UZUPEŁNIENIE/WYKONANIE NOWYCH TYNKÓW CEM.–WAP. NA ŚCIANACH I SUFITACH – W MIEJSCE TYNKÓW PODDANYCH ROZBIÓRCE ; PRZETARCIE CAŁOŚCI TYNKÓW NA ŚCIANACH I SUFITACH (ZACHOWANYCH I NOWOWYKONANYCH) – Z ZASTOSOWANIEM CIENKOWSTAWOWEJ ZAPRAWY SZPACHLOWEJ MINERALNEJ
3. WYKONANIE OBUDOWY RUR WODOCIĄGOWYCH Z POLIETYLENU (IZOLOWANYCH TERMICZNIE) – PROWADZONYCH "PO WIERZCHNU" ŚCIAN KŁATKI SCHODOWEJ; OBUDOWY WYKONAĆ Z PŁYT G-K NA RUSZCIE METALOWYM
4. WYMIANA 2-ch ZACHOWANYCH OKIEN DREWNIANYCH (ZUŻYTYCH TECHNICZNIE) – ZAMONTOWANYCH NA I-szym i II-gim SPOCZNIKU KŁATKI SCHOD.; W MIEJSCE ZDEMONTOWANYCH – ZAMONTOWAĆ OKNA NOWE, O WYSOKIEJ IZOLACYJNOŚCI TERMICZNEJ, WYKONANE Z PROFILI PCV W KOLORZE BIAŁYM
5. WYMIANA ZUŻYTYCH TECHNICZNIE, DREWNIANYCH DRZWI WEJŚCIOWYCH DO PIWNIC ORAZ DO 3-ch POMIESZCZEŃ STRYCHOWYCH – NA NOWE DRZWI, STALOWE O ODPORNOŚCI OGNIOWEJ EI 30
6. MAŁOWANIE ŚCIAN I SUFITÓW KŁATKI SCHODOWEJ : LAMPERIE O WYS. 1,5 m – FARBA OLEJNĄ W KOLORZE JASNOBŁĘZOWYM (NR S 1005–Y20R) ; POWYŻEJ LAMPERII – ŚCIANY MAŁOWAĆ FARBĄ AKRYLOWĄ W KOLORZE JASNOBŁĘZOWYM S 0505–Y30R – WG WZORNIKA NCS) ; SUITY KŁATKI SCHODOWEJ ORAZ DOLNE POW. PŁYT SPOCZNIKÓW I PODESTÓW – MAŁOWAĆ FARBĄ SILIKATOWĄ W KOLORZE BIAŁYM
7. REMONT SCHODÓW WEWNĘTRZNYCH :
 - OCZYSZCZENIE OKŁADZINY STOPNI SCHODÓW ORAZ POSADZEK SPOCZNIKÓW I PODESTÓW – WYKONANEJ Z LASTRICO – Z ZANIECZYSZCZEŃ I ZABRUDZEŃ
 - MAŁOWANIE BALUSTRADY STALOWEJ SCHODOWEJ – FARBA RENOWACYJNA DO ELEM. METALOWYCH (i DREWNIANYCH – PORĘCZ)

Uwaga : przekrój pionowy H–H klatki schodowej przedstawiono na rys. nr 4

"PROMONTA" PHU s.c. 51-111 WROCŁAW , UL. ŁUŻYCKA 24A				
Nazwa i adres	REMONT ELEWACJI FRONTOWYCH WRAZ Z BALKONAMI, REMONT I DOCIEPLENIE ELEWACJI PODWÓRZOWYCH ORAZ REMONT DACHU I KŁATEK SCHODOWYCH BUDYNKU MIESZKALNEGO WIELORODZINNEGO PRZY ULICY NOWOWIEJSKIEJ 56–58 WE WROCŁAWIU			
Inwestor	Wspólnota Mieszkaniowa nieruchomości przy ul. Nowowiejskiej 56–58 we Wrocławiu – z/s przy ul. Nowowiejskiej 56–58, 50–315 Wrocław			
Tytuł rysunku	KŁATKA SCHODOWA NR "III" – Z MIESZKANAMI NR 28 do 42 – STAN PROJEKTOWANY			
PROJEKTANT	mgr inż. arch. Małgorzata Kulczak	Nr uprawnień bud. 292/01/DUW	Data 02–2026	Podpis
SPRAWDZAJĄCY ARCHITEKTURA	mgr inż. arch. Michał Wyczałkowski	Nr uprawnień bud. 73/93/UW	Data 02–2026	Podpis
KONSTRUKCJA	mgr inż. Krzysztof Liściński	Nr uprawnień bud. 334/86/UW	Data 02–2026	Podpis
Skala 1:50	Numer rysunku		15	Stadium PA–B