



KLATKA SCHOD. W POZIOMIE PARTERU

1:50

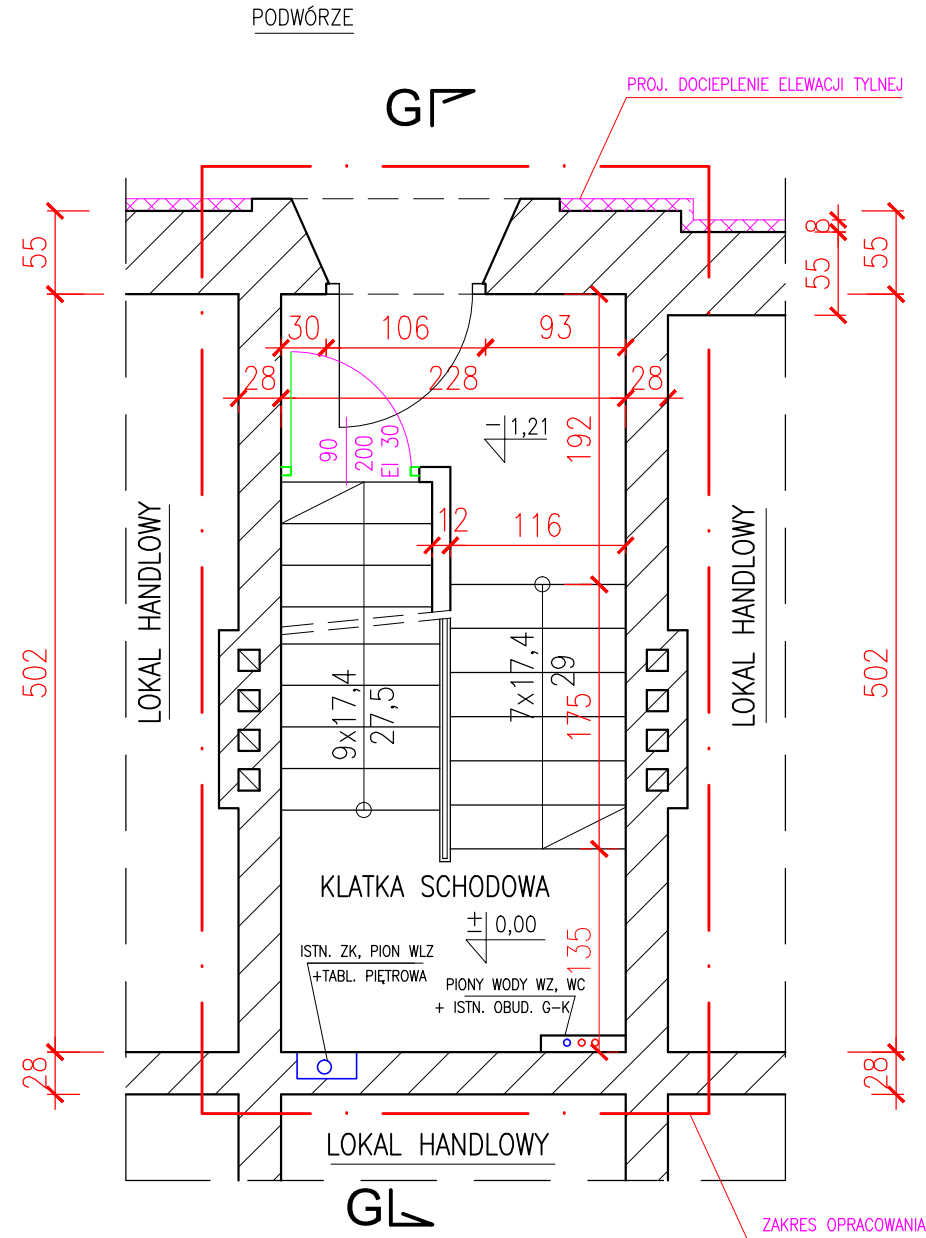


KLATKA SCHOD. W POZIOMIE I-go PIĘTRA

1:50

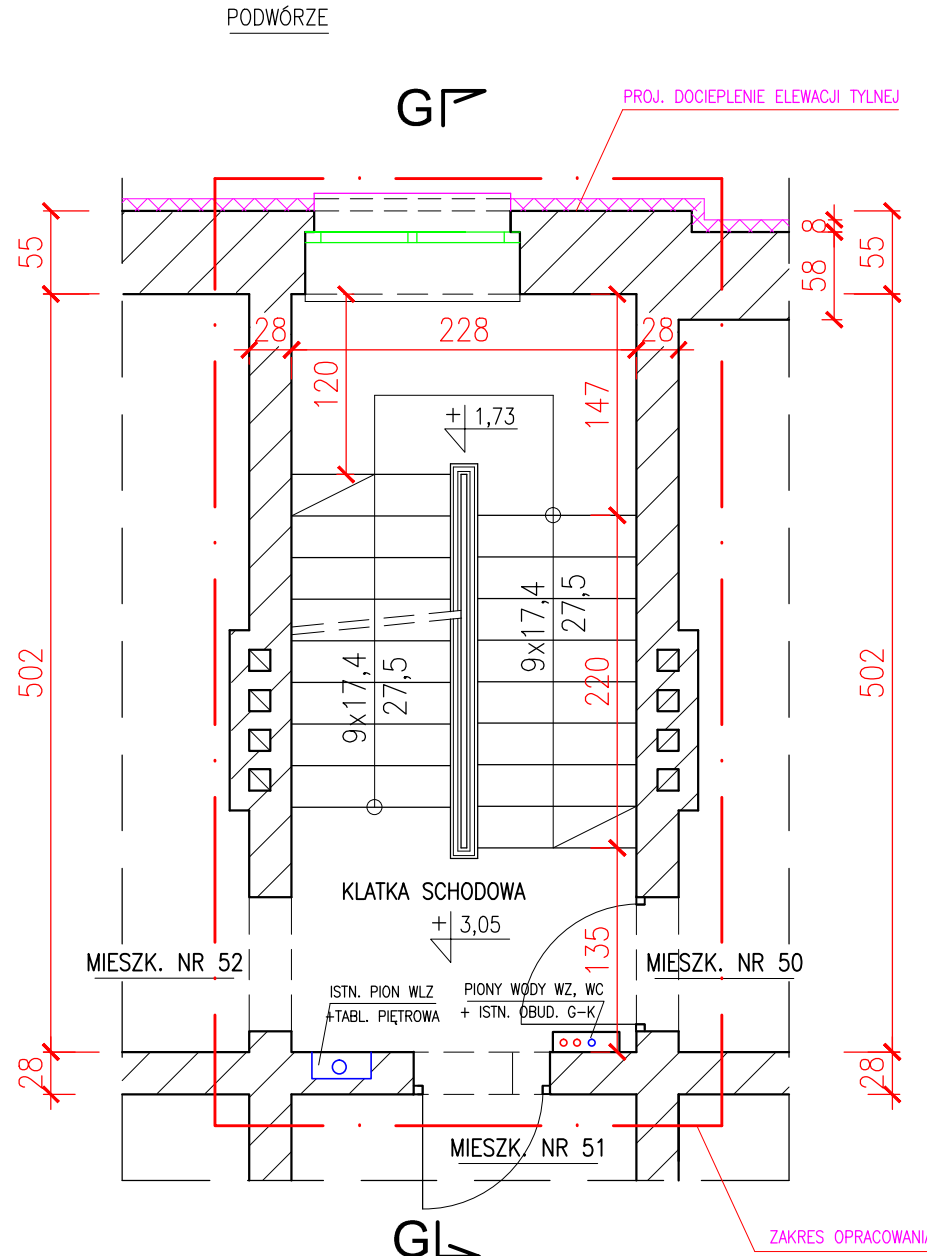


KLATKA SCHOD. W POZIOMIE II-go, III-go i IV-go P.

1:50

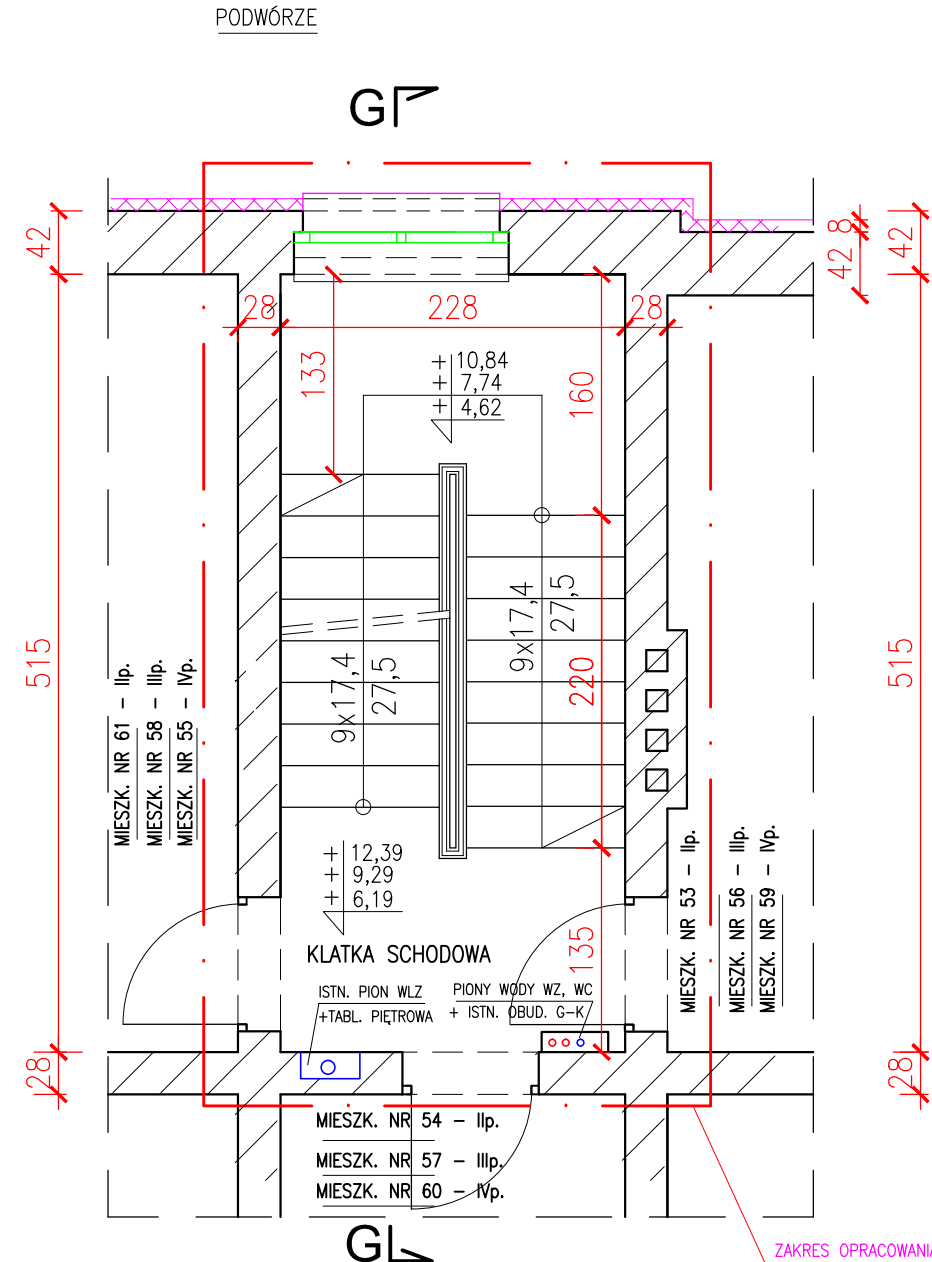

KLATKA SCHODOWA W POZIOMIE V-go PIĘTRA/PODDASZA

1:50

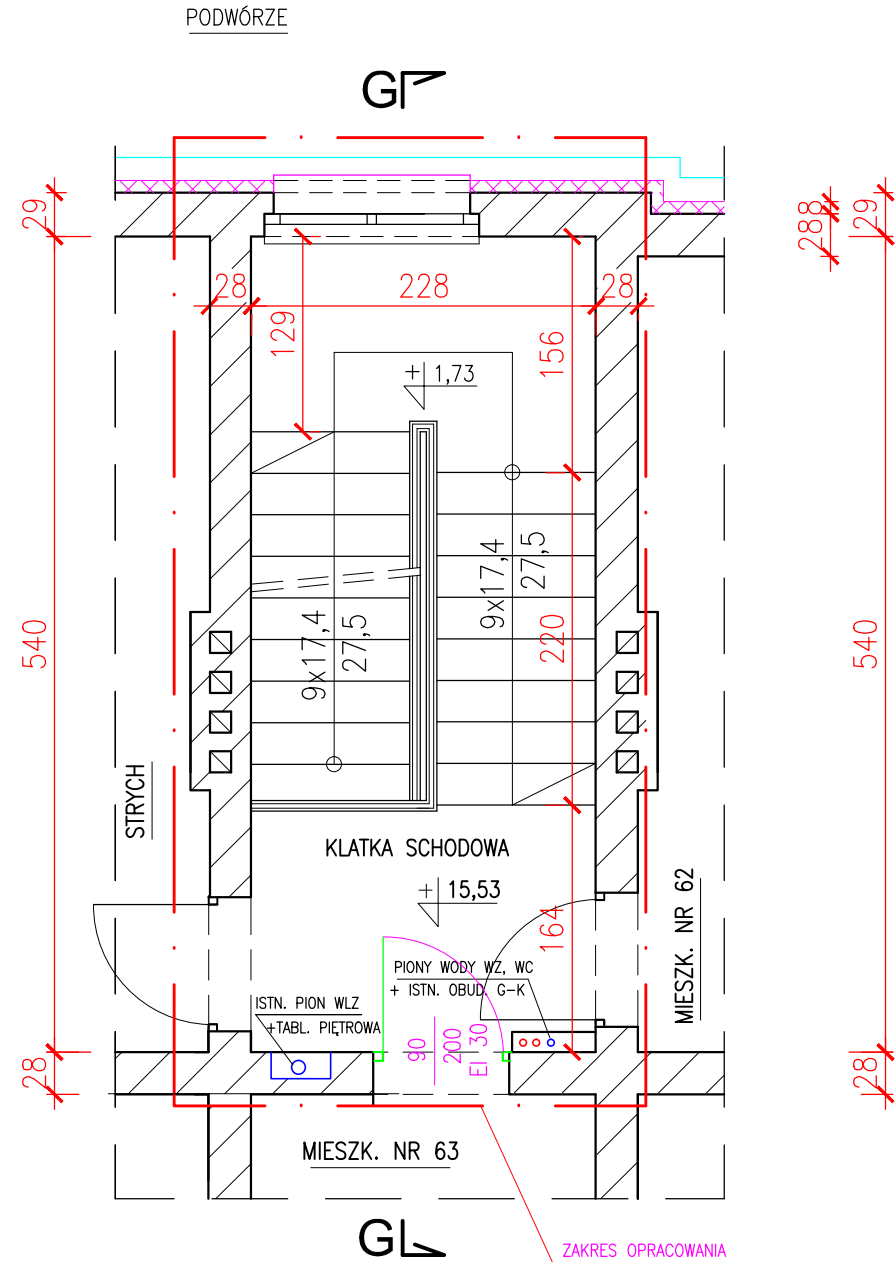

ZAKRES ROBÓT REMONTOWYCH KLATKI SCHODOWEJ :

- OCZYSZCZENIE ŚCIAN I SUFITÓW KLATKI SCHODOWEJ – Z POWŁOK MALARSKICH Z FARBY EMULSYJNEJ (SUITY) I FARBY OLEJNEJ (ŚCIANY)
- ROZBIÓRKA/SKUCIE USZKODZONYCH (TJ. SPEKANYCH, ODSPOJONYCH OD PODŁOŻA) TYNKÓW WEWNĘTRZNYCH, CEM.-WAPIENNYCH POKRYWAJĄCYCH ŚCIANY I SUITY KLATKI SCHODOWEJ (PRZYJĘTO ŻE ROZBIÓRCE PODLEGAĆ BĘDZIE OK. 20% TYNKÓW POKRYWAJĄCYCH ŚCIANY I SUITY KL. SCHOD.); UZUPEŁNIENIE/WYKONANIE NOWYCH TYNKÓW CEM.-WAP. NA ŚCIANACH I SUFITACH – W MIEJSCU TYNKÓW PODDANYCH ROZBIÓRCE ; PRZETARCIE CAŁOŚCI TYNKÓW NA ŚCIANACH I SUFITACH (ZACHOWANYCH I NOWOWYKONANYCH) – Z ZASTOSOWANIEM CIENKOWSTAWOWEJ ZAPRAWY SZPACHLOWEJ MINERALNEJ
- WYKONANIE OBUDOWY RUR WODOCIĄGOWYCH Z POLIETYLENU (IZOLOWANYCH TERMICZNIE) – PROWADZONYCH "PO WIERZCHNIU" ŚCIAN KLATKI SCHODOWEJ; OBUDOWY WYKONAĆ Z PŁYT G-K NA RUSZCIE METALOWYM
- WYMIANA 3-ch ZACHOWANYCH OKIEN DREWNIANYCH (ZUŻYTYCH TECHNICZNIE) – ZAMONTOWANYCH NA I-szym, II-gim i V-tym SPOCZNIKU KLATKI SCHOD.; W MIEJSCU ZDEMONTOWANYCH – ZAMONTOWAĆ OKNA NOWE, O WYSOKIEJ IZOLACYJNOŚCI TERMICZNEJ, WYKONANE Z PROFILI PCV W KOLORZE BIAŁYM
- WYMIANA ZUŻYTYCH TECHNICZNIE, DREWNIANYCH DRZWI WEJŚCIOWYCH DO PIWNIC ORAZ DO POMIESZCZENIA STRYCHOWEGO – NA NOWE DRZWI, STAŁOWE O ODPORNOŚCI OGNIOWEJ EI 30
- MALOWANIE ŚCIAN I SUFITÓW KLATKI SCHODOWEJ : LAMPERIE O WYS. 1,5 m – FARBĄ OLEJNĄ W KOLORZE JASNOBÉŻOWYM (NR S 1005-Y20R) ; POWYŻEJ LAMPERII – ŚCIANY MALOWAĆ FARBĄ AKRYLOWĄ W KOLORZE JASNOBÉŻOWYM S 0505-Y30R – WG WZORNIKA NCS) ; SUITY KLATKI SCHODOWEJ ORAZ DOLNE POW. PŁYT SPOCZNIKÓW I PODESTÓW – MALOWAĆ FARBĄ SILKATOWĄ W KOLORZE BIAŁYM
- REMONT SCHODÓW WEWNĘTRZNYCH :
 - OCZYSZCZENIE OKŁADZINY STOPNI SCHODÓW ORAZ POSADZEK SPOCZNIKÓW I PODESTÓW – WYKONANEJ Z LASTRICO – Z ZANIECZYSZCZEŃ I ZABRUDZEŃ
 - MALOWANIE BALUSTRADY STAŁOWEJ SCHODOWEJ – FARBA RENOWACYJNA DO ELEM. METALOWYCH (I DREWNIANYCH – PORĘCZ)

Uwaga : przekrój pionowy B-B klatki schodowej przedstawiono na rys. nr 18

"PROMONTA" PHU s.c. 51-111 WROCLAW, UL. LUŻYCKA 24A			
Nazwa i adres	REMONT ELEWACJI FRONTOWYCH WRAZ Z BALKONAMI, REMONT I DOCIEPLENIE ELEWACJI PODWÓRZOWYCH ORAZ REMONT DACHU I KŁATEK SCHODOWYCH BUDYNKU MIESZKALNEGO WIELORODZINNEGO PRZY ULICY NOWOWIEJSKIEJ 56-58 WE WROCŁAWIU		
Inwestor	Wspólnota Mieszkaniowa nieruchomości przy ul. Nowowiejskiej 56-58 we Wrocławiu – z/s przy ul. Nowowiejskiej 56-58, 50-315 Wrocław		
Tytuł rysunku	KLATKA SCHODOWA NR "V" – Z MIESZKANIAM NR 50 DO 63 – STAN PROJEKTOWANY		
PROJEKTANT	mgr inż. arch. Małgorzata Kulczak	Nr uprawnień bud. 292/01/DUW	Data 02-2026 Podpis
SPRAWDZAJĄCY ARCHITEKTURA	mgr inż. arch. Michał Wyczałkowski	Nr uprawnień bud. 73/93/UW	Data 02-2026 Podpis
KONSTRUKCJA	mgr inż. Krzysztof Lisński	Nr uprawnień bud. 334/86/UW	Data 02-2026 Podpis
Skala 1:50		Numer rysunku 17	Stadium PA-B