

PRZEKRÓJ PIONOWY BUDYNKU G-G

PROJ. REMONT KONSTRUKCJI DREWNIANEJ
I POKRYCIA STROMYCH I PŁASKICH POŁACI DACHU
(WYKONAĆ ZGODNIE Z RYS. NR 8, 9, 10, 11 i 12)

PROJ. WYMIANA OBRÓBEK BLACH. GZYMSU,
RYNNY I PASA NADRYNNOWEGO – NA NOWE
Z BLACHY TYTAN.-CYNK.

PROJ. DOCIEPLENIE ELEWACJI TYLNEJ
(WYKONAĆ ZGODNIE Z RYS. NR 4, 5, 21 i 22)

PROJ. REMONT KLATKI SCHODOWEJ
(WYKONAĆ ZGODNIE Z RYS. NR 17)

ZAKRES OPRACOWANIA

PROJ. WYMIANA PŁÓTKÓW ŚNIEGOWYCH
WZDŁUŻ OKAPÓW DACHU STROMEGO

PROJ. WYMIANA OBRÓBEK BLACH. GZYMSÓW,
RYNNIEN I PASÓW NADRYNNOWYCH – NA NOWE
Z BLACHY TYTAN.-CYNK.

ZAKRES OPRACOWANIA

PROJ. REMONT ELEWACJI FRONTOWEJ WRAZ Z BALKONAMI
(WYKONAĆ ZGODNIE Z RYS. NR 2, 3, 6, 7, 19 i 20)

Podwórze


ul. Nowowiejska
(ul. Wyszyńskiego)

D1 POŁACIE DACHU STROMEGO : OD STRONY ULICY
I PODWÓRZA

PROJ. WYMIANA ISTN. POKRYCIA Z DACHÓWKI – NA NOWE, Z DACHÓWKI CERAMICZNEJ KARPIÓWKI, UKŁADANEJ PODWÓJNIE W KORONKĘ
PROJ. NOWE ŁATY 6/4
PROJ. KONTRŁATY 5/3
PROJ. MEMBRANA DACHOWA WYSOKOPAROPRZEPUSZCZ. ISTN. KROKWE 7,5/15,5

D2 DACHY PŁASKIE NAD DUŻYMI LUKARNAMI

PROJ. WYGRZANIE 1-nej WARSTWY PAPY TERMOZGRZ. RENOWACYJNEJ – NA ISTNIEJĄCYM (OCZYSZCZONYM Z ZABRUDZEŃ) POKRYCIU PAPIOWYM DACHU PŁASKIEGO
ISTN. POKRYCIE DACHU PŁASKIEGO – NAD DUŻYMI LUKARNAMI DACHOWYMI – Z PAPY ASFALT. TERMOZGRZ. DWUWARSTWOWE, NA PODKŁADZIE Z DESEK (DESKI ZAMOCOWANE DO GÓRNEJ POW. BELEK DREWNIANYCH WSPORCZYCH, UŁOŻONYCH W SPADKU RÓWNYM 5°)
PUSTKA POWIETRZNA
IZOLACJA TERMICZNA Z PŁYT SUPREMA GRUB. 5cm POKRYTA WARSTWĄ GŁADZI CEMENTOWEJ
STROP ŻELBETOWY, GĘSTOŻEBROWY TYPU DMS GR. 24cm

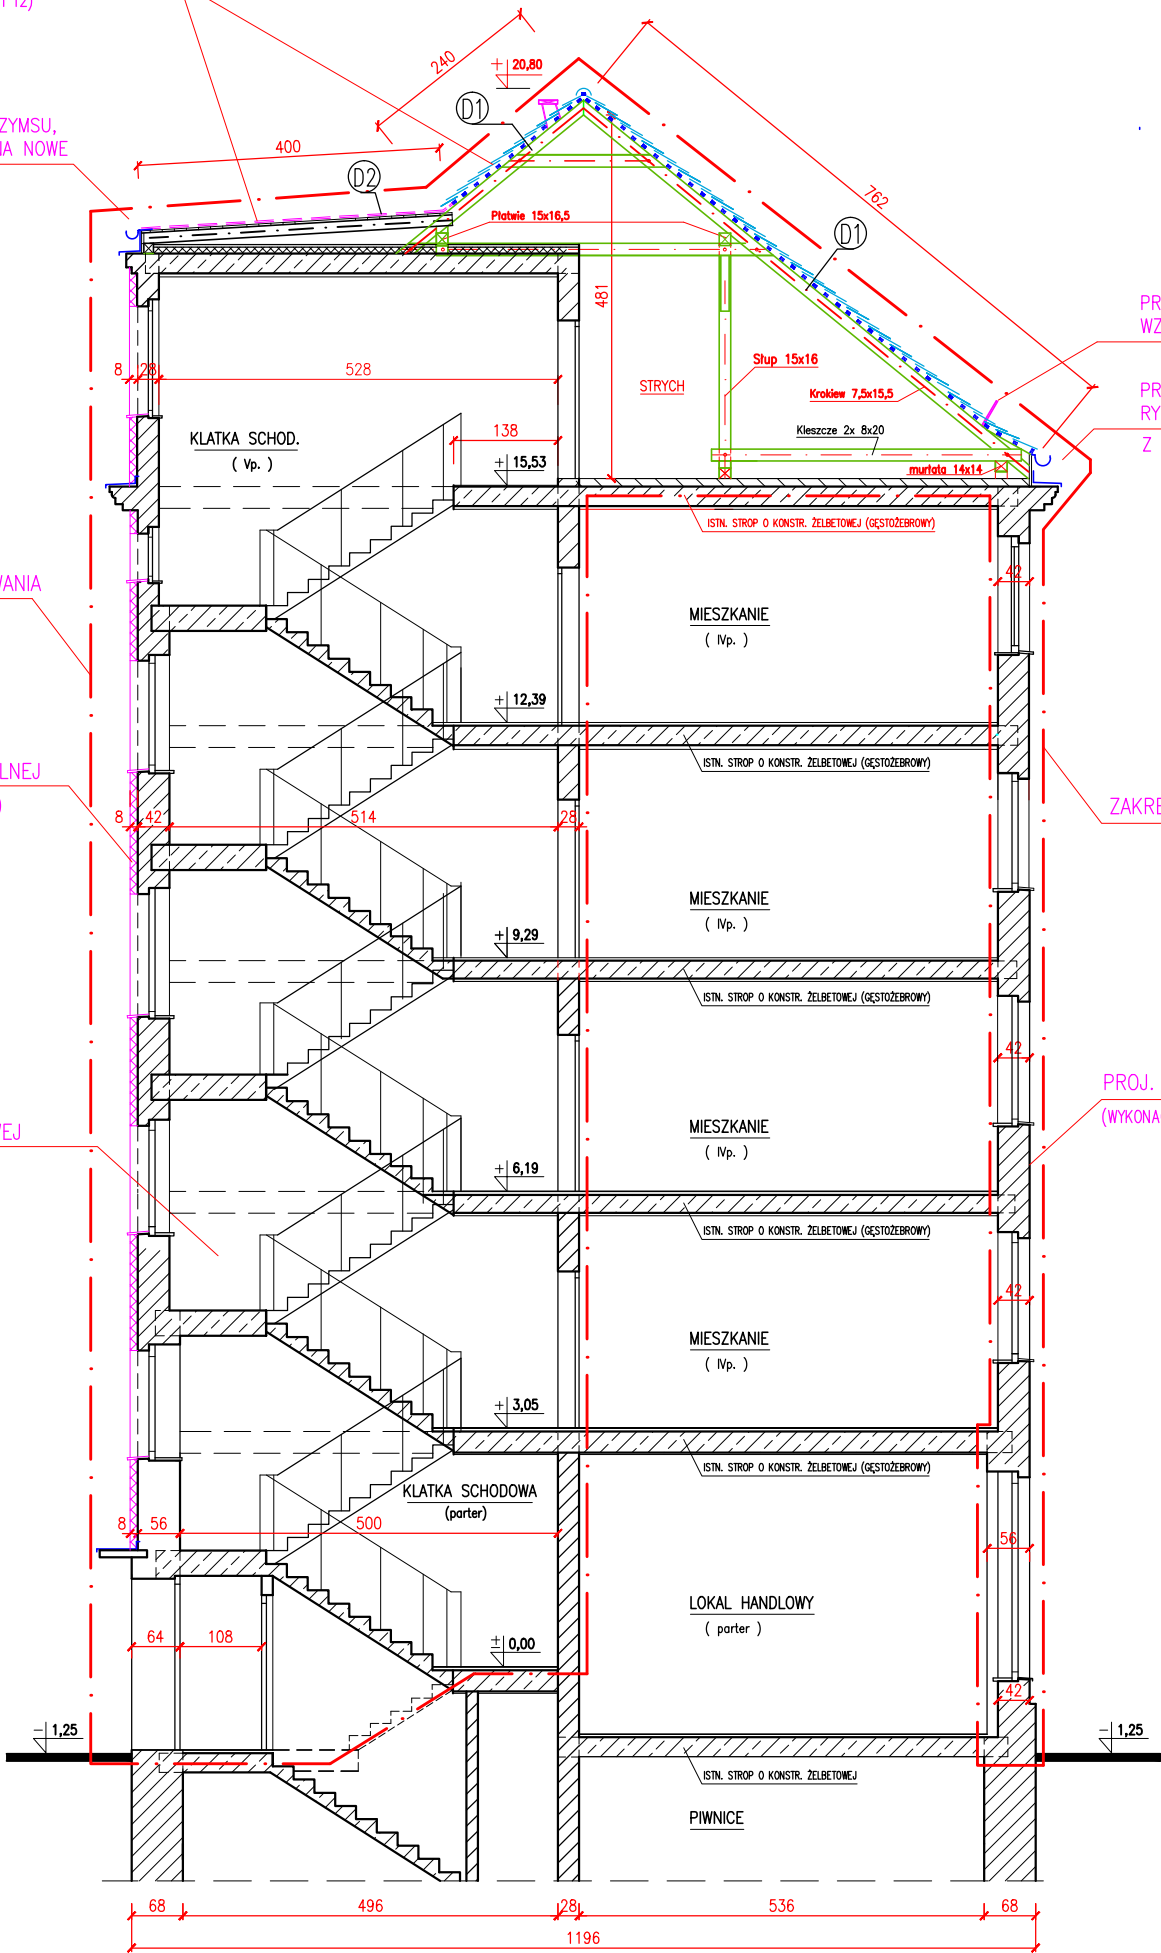

"PROMONTA" PHU s.c. 51-111 WROCŁAW, UL. ŁUŻYCKA 24A				
Nazwa i adres	REMONT DACHU, REMONT I DOCIEPLENIE ELEWACJI FRONTOWEJ I TYLNEJ, WRAZ Z BALKONAMI, ORAZ REMONT KLATKI SCHODOWEJ WRAZ Z WYMIANA OKIEN I PIONU WLZ BUDYNKU MIESZKALNEGO WIELORODZINNEGO PRZY ULICY JARACZA 6 WE WROCŁAWIU			
Inwestor	Wspólnota Mieszkaniowa nieruchomości przy ul. Stefana Jaracza 6 we Wrocławiu z/s przy ul. Stefana Jaracza 6, 50-310 Wrocław			
Tytuł rysunku	PRZEKRÓJ PIONOWY BUDYNKU G-G			
PROJEKTANT	mgr inż. arch. Małgorzata Kulczak	Nr uprawnień bud. 292/01/DUW	Data 01-2024	Podpis
KONSTRUKCJA	mgr inż. Krzysztof Lisiński	Nr uprawnień bud. 334/86/UW	Data 01-2024	Podpis
Skala 1:100	Numer rysunku		18	Stadium P.W.