



PRZEKRÓJ A-A

1 : 100

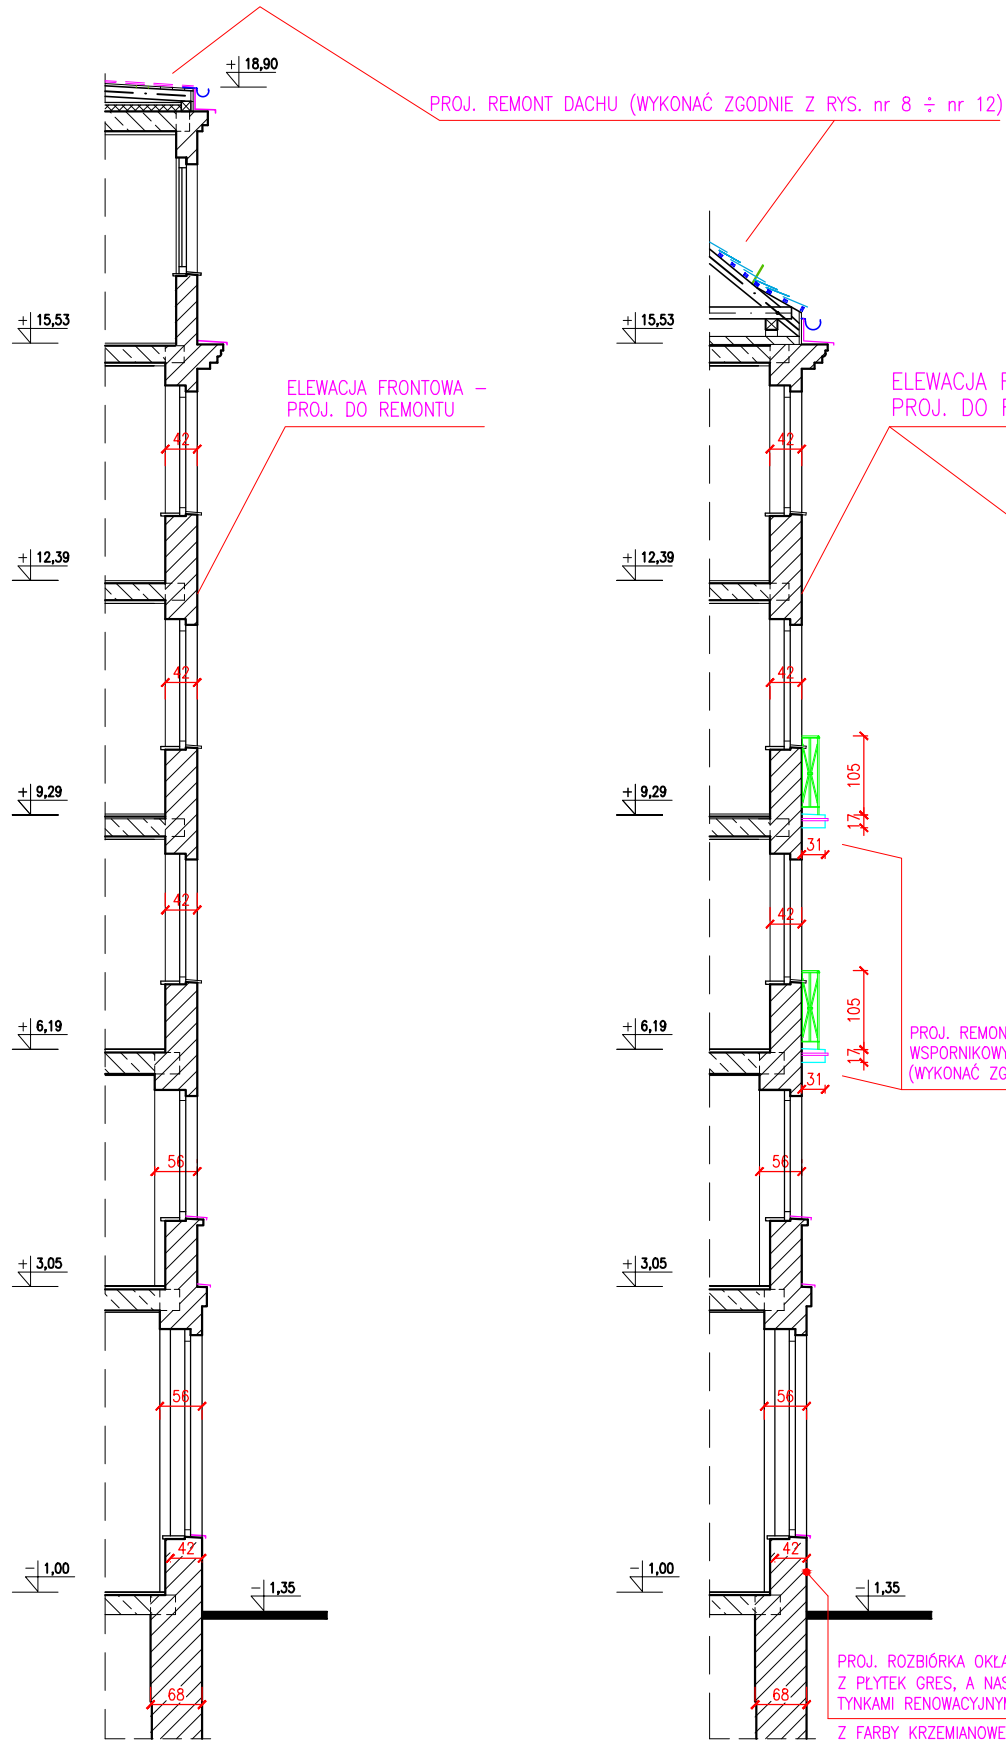

PRZEKRÓJ B-B

1 : 100

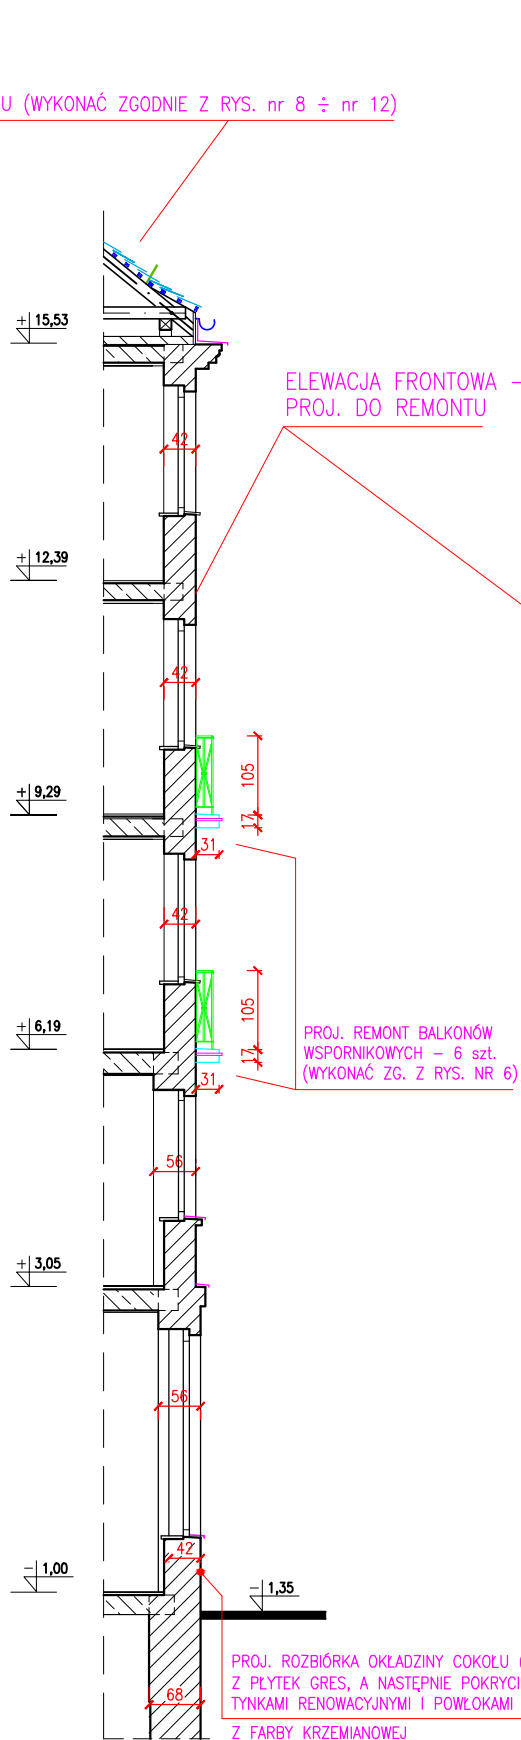


ELEWACJA FRONTOWA OD STRONY UL. NOWOWIEJSKIEJ – STAN PROJEKTOWANY

1 : 100



LEGENDA :

- PROJ. DO WYMIANY OBRÓBKİ BLACHARSKIE GZYMŚÓW, LUKARN DACHOWYCH I ZEWN. KRAWĘDZI PŁYT BALKONÓW
- PROJ. DO WYMIANY RYNNY I RURY SPUSTOWE ODWADNIAJĄCE DACH BUDYNKU
- USZKODZONE FRAGMENTY TYNKÓW ZEWNĘTRZNYCH POKRYWAJĄCYCH ELEWACJĘ (TJ. TYNKI ZAWILGOĆONE, SPEKANE, ODSPOJONE OD PODŁOŻA)

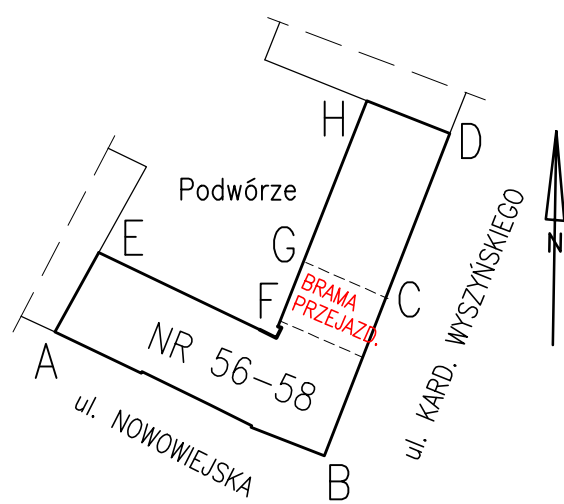

PROJ. DO WYKONANIA ZAKRES ROBÓT REMONTOWYCH W OBRĘBIE ELEWACJI FRONTOWEJ BUDYNKU:

- ROZBIÓRKA USZKODZONYCH/SKORODOWANYCH OBRÓBEK BLACHARSKICH, Z BLACHY STAŁ.-OCYNK., POKRYWAJĄCYCH GZYMŚY ELEWACYJNE (TJ. GZYMŚY MIĘDZYPIĘTROWE I ZWIEŃCZAJĄCE/DACHOWE) ORAZ RYNNIEN I RUR SPUSTOWYCH ODWADNIAJĄCYCH DACH BUDYNKU
- ROZBIÓRKA USZKODZONYCH (ZAWILGOCONYCH, SPEKANYCH, ODSPOJONYCH OD PODŁOŻA) FRAGMENTÓW TYNKÓW ZEWNĘTRZNYCH (ok. 20% całości zachowanych tynków na elewacji) + ROZBIÓRKA OKŁADZINY COKOLU ELEWACJI I ŚCIAN STREFY NAROŻNEJ - W POZIOME PARTERU (TJ. ŚCIAN ZEWN. APTKI) - WYKONANEJ Z PŁYTEK GRES
- OCZYSZCZENIE POZOSTAŁYCH (ZACHOWANYCH W DOBRYM STANIE TECHNICZNYM) TYNKÓW ZEWNĘTRZNYCH NA ELEWACJI - Z ZANIECZYSZCZEN I POZOSTAŁOŚCI POWŁOK MALARSKICH
- REMONT BALKONÓW WSPORNIKOWYCH (6 szt.) W ELEWACJI FRONTOWEJ OD STRONY UL. NOWOWIEJSKIEJ - WYKONAĆ ZGODNIE Z RYS. NR 6
- UZUPEŁNIENIE BRAKUJĄCYCH FRAGMENTÓW TYNKÓW ZEWN. CEM.-WAPIENNYCH, ZATARTYCH NA GŁADKO NA ELEWACJI, W TYM TYNKÓW CEM.-WAP. NA ŚCIANACH ZEWNĘTRZNYCH APTKI (BONIOWANYCH W POZIOME PARTERU ORAZ CIĄGNIONYCH NA GZYMŚACH ELEWAC.) + PRZETARCIE TYNKÓW ZEWN. (ZACHOWANYCH I NOWOWYKONANYCH) Z ZASTOSOWANIEM CIENKOWARSTWOWEJ ZAPRAWY SZPACHLOWEJ, MINERALNEJ (CELEM SCALENIA TYNKÓW)
- WYKONANIE TYNKÓW RENOWACYJNYCH NA COKOLE ELEWACJI FRONTOWEJ OD STRONY UL. NOWOWIEJSKIEJ - W MIEJSCE, PÓDDANEJ ROZBIÓRCIE, OKŁADZINY Z PŁYTEK GRES
- ZAMONTOWANIE NOWYCH OBRÓBEK BLACHARSKICH (MAJĄCYCH ZA ZADANIE ZABEZPIECZENIE GZYMŚÓW ELEWACYJNYCH) I PARAPETÓW ZEWN. PODOKIENNYCH ORAZ RUR SPUSTOWYCH - Z BLACHY TYTAŃ.-CYNK. GRUB. 0,6 mm
- REMONT/RENOWACJA CERAMICZNYCH OKAPNIKÓW ZEWN., PODOKIENNYCH (SZKLIWIONYCH, W KOLORZE BRĄZOWYM) - UZUPEŁNIENIE NIEWIELKICH UBYTKÓW OKAPNIKÓW I SPOINOWANIA KSZTAŁTEK ORAZ WYMIANA OKAPNIKÓW ZNACZNIE USZKODZONYCH - NA NOWE O ANALOGICZNYM KSZTAŁCIE I KOLORZE
- MALOWANIE TYNKÓW ZEWN. NA ELEWACJI (ZATARTYCH NA GŁADKO) - Z ZASTOSOWANIEM FARB MINERALNYCH, WYSOKOPAROPRZEPUSZCZALNYCH, KRZEMIANOWYCH - ZGODNIE Z KOLORYSTYKĄ OKREŚLONĄ NA RYS. NR 19
- WYMIANA DRZWIČEK (WYKONANYCH Z TWORZYWA SZTUCZNEGO) SZAFEK ELEKTRYCZNYCH (ZŁĄCZOWO-LICZNIKOWYCH) ZAMONTOWANYCH W ELEWACJI FRONTOWEJ BUDYNKU OD STRONY UL. NOWOWIEJSKIEJ - NA NOWE DRZWIČKI Z BLACHY, MALOWANE W KOLORZE CZARNYM (ZGODNIE Z WZORAMI Z KATALOGU MEBLI MIEJSKICH WROCŁAWIA - WZORY SKRZYNEK/DRZWIČEK : OS/IS-101 oraz OS/PR-C01 i OS/PR-C02)

"PROMONTA" PHU s.c. 51-111 WROCŁAW, UL. ŁUŻYCKA 24A

Nazwa i adres	REMONT ELEWACJI FRONTOWYCH WRAZ Z BALKONAMI, REMONT I DOCIEPLENIE ELEWACJI PODWÓRZOWYCH ORAZ REMONT DACHU I KLATEK SCHODOWYCH BUDYNKU MIESZKALNEGO WIELORODZINNEGO PRZY ULICY NOWOWIEJSKIEJ 56-58 WE WROCŁAWIU			
Inwestor	Wspólnota Mieszkaniowa nieruchomości przy ul. Nowowiejskiej 56-58 we Wrocławiu - z/s przy ul. Nowowiejskiej 56-58, 50-315 Wrocław			
Tytuł rysunku	ELEWACJA FRONTOWA (SKRZYDŁO BUDYNKU OD STRONY UL. NOWOWIEJSKIEJ) - STAN PROJEKTOWANY			
PROJEKTANT	mgr inż. arch. Małgorzata Kulczak	Nr uprawnień bud. 292/01/DJW	Data 02-2026	Podpis
SPRAWDZAJĄCY ARCHITEKTURA	mgr inż. arch. Michał Wyczałkowski	Nr uprawnień bud. 73/93/UW	Data 02-2026	Podpis
KONSTRUKCJA	mgr inż. Krzysztof Liński	Nr uprawnień bud. 334/86/UW	Data 02-2026	Podpis
Skala 1:100	Numer rysunku		2	Stadium PA-B