
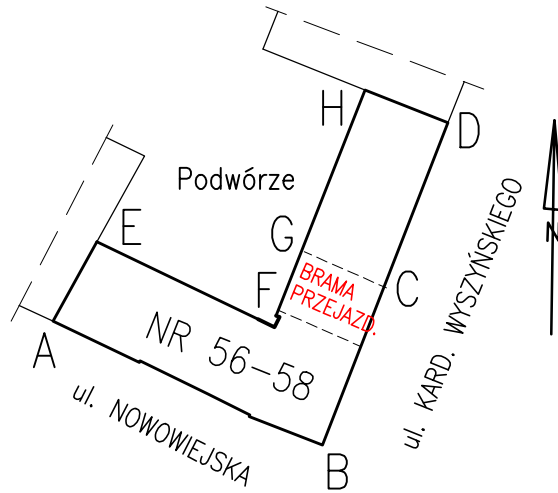


ELEWACJA FRONTOWA OD STRONY UL. WYSZYŃSKIEGO – STAN PROJEKTOWANY

1 : 100

PRZĘKRÓJ B–B

1 : 100

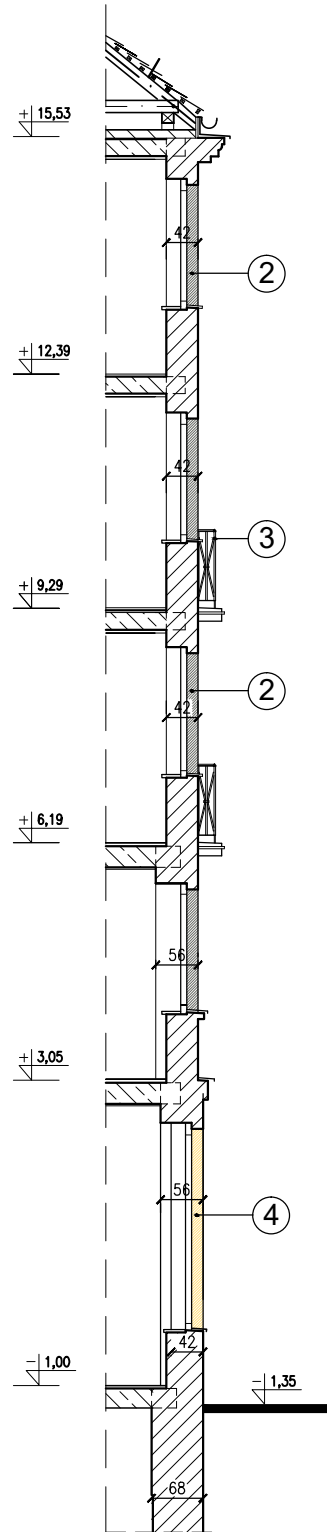

ELEWACJA FRONTOWA – KOLORYSTYKA

- PROJEKTOWANE TYNKI RENOWACYJNE NA COKOLE ELEWACJI TYLNEJ, O WYSOKOŚCI OK. 62 cm – MALOWANE FARBĄ KRZEMIANOWĄ/SILIKATOWĄ W KOLORZE NR 9529 WG WZORNIKA KEIM "EXCLUSIV" FIRMY KEIM
- TYNKI CEM.-WAPIENNE ZATARTE NA GŁADKO – NA ELEWACJI FRONTOWEJ (POWYŻEJ STREFY COKOŁOWEJ) W POZIOMIE PARTERU, I-go, II-go, III-go, IV-go I V-go PIĘTRA – MALOWANE FARBĄ KRZEMIANOWĄ/SILIKATOWĄ W KOLORZE NR 9536 WG WZORNIKA KEIM "EXCLUSIV" FIRMY KEIM
- STALOWE AŻUROWE BALUSTADY BALKONÓW – MALOWANE FARBAMI PRZEZNACZONYMI DO METALU W KOLORZE SZARYM BRĄZOWYM NR 8016 WG WZORNIKA RAL
- PROJ. OKŁADZINA SCHODKÓW WEJŚCIOWYCH DO LOKALI USŁUGOWO–HANDLOWYCH W BUDYNKU – WYKONANA Z PŁYTEK Z SZAREGO RODZIMEGO GRANITU PŁOMIENIOWANEGO
- ISTN. PARAPETY ZEWNĘTRZNE PODOKIENNE ZE SZKLIWNYCH KSZTAŁTEK CERAMICZNYCH W KOLORZE BRĄZOWYM – PROJEKTOWANE OCZYSZCZENIE KSZTAŁTEK CERAM. Z ZABRUDZEŃ I UZUPEŁNIENIE SPOINOWANIA
- PROJEKTOWANE, NOWE OBRÓBKİ BLACHARSKI GZYMÓW ELEWACYJNYCH ORAZ ELEMENTY ODWODNIENIA DACHU – Z BLACHY TYTANOWO–CYNKOWEJ W KOLORZE NATURALNYM

"PROMONTA" PHU s.c. 51-111 WROCŁAW , UL. ŁUŻYCKA 24A				
Nazwa i adres	REMONT ELEWACJI FRONTOWYCH WRAZ Z BALKONAMI, REMONT I DOCIEPLENIE ELEWACJI PODWÓRZOWYCH ORAZ REMONT DACHU I KLATEK SCHODOWYCH BUDYNKU MIESZKALNEGO WIELORODZINNEGO PRZY ULICY NOWOWIEJSKIEJ 56–58 WE WROCŁAWIU			
Inwestor	Wspólnota Mieszkaniowa nieruchomości przy ul. Nowowiejskiej 56–58 we Wrocławiu – z/s przy ul. Nowowiejskiej 56–58, 50–315 Wrocław			
Tytuł rysunku	ELEWACJA FRONTOWA (SKRZYDŁO BUDYNKU OD STRONY UL. WYSZYŃSKIEGO) – KOLORYSTYKA			
PROJEKTANT	mgr inż. arch. Małgorzata Kulczak	Nr uprawnień bud. 292/01/DUW	Data 02–2026	Podpis
SPRAWDZAJĄCY ARCHITEKTURA	mgr inż. arch. Michał Wyczółkowski	Nr uprawnień bud. 73/93/UW	Data 02–2026	Podpis
Skala 1:100	Numer rysunku 20		Stadium PA–B	