



PRZĘKRÓJ A-A
1 : 100

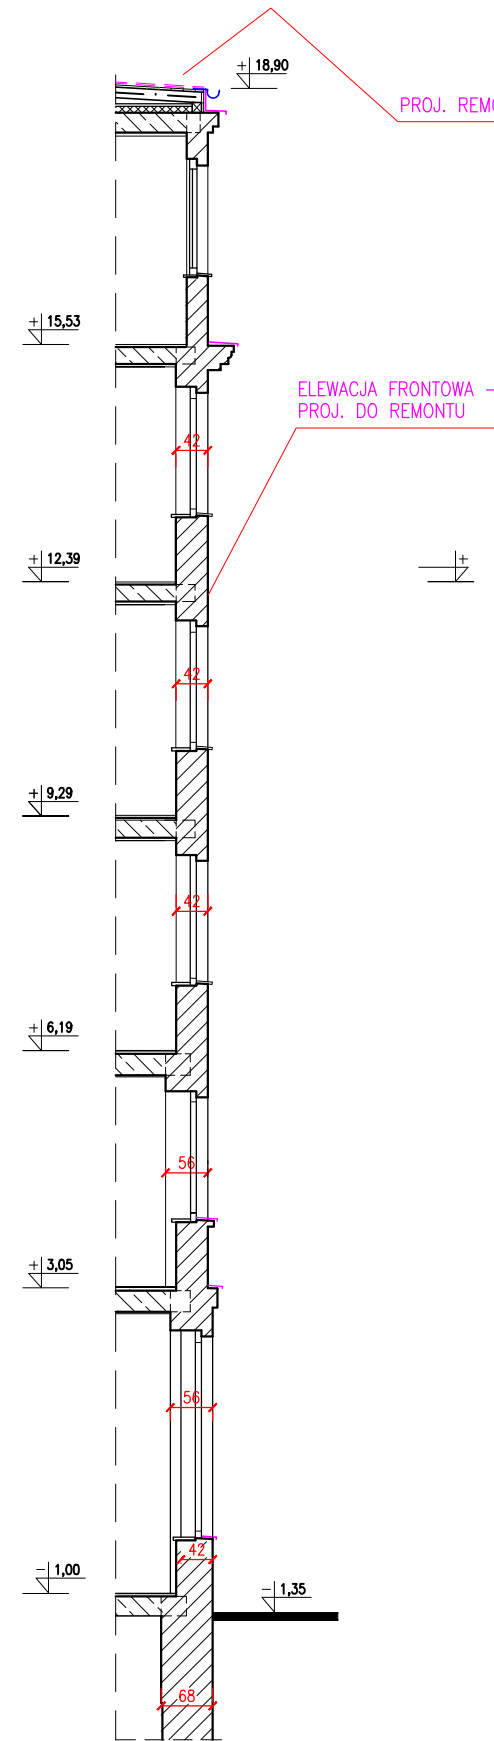

PRZĘKRÓJ B-B
1 : 100

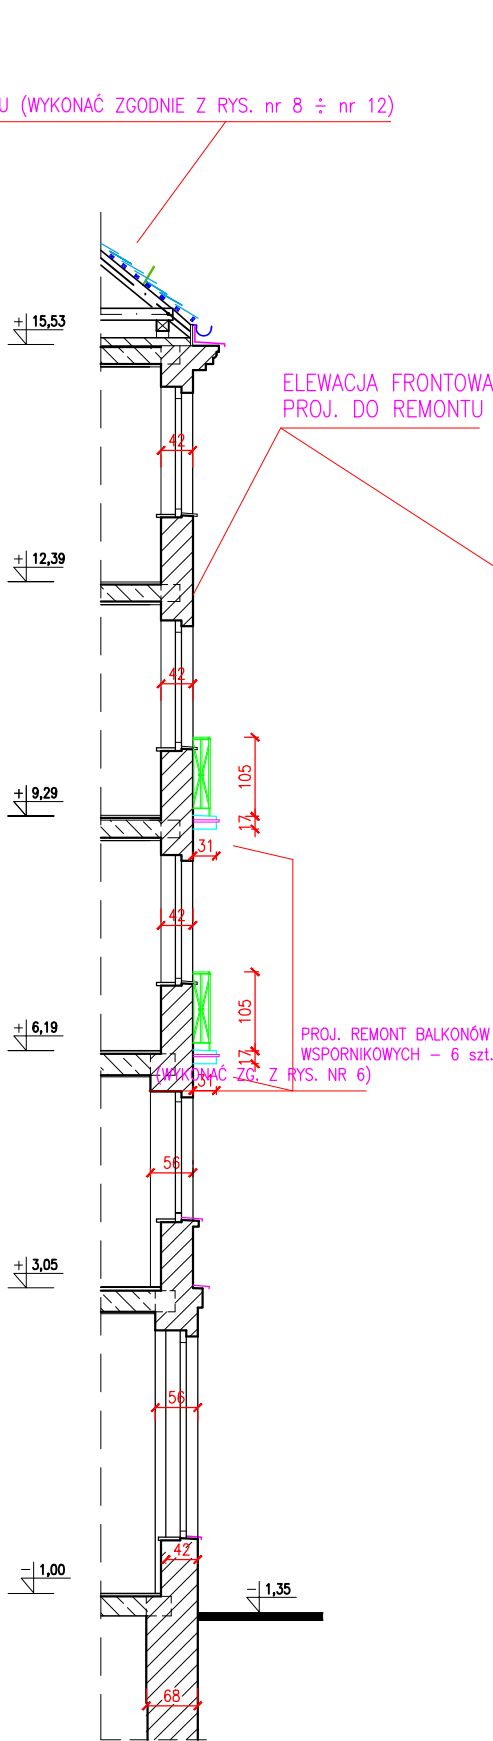

DACH STROMY – KRYTY DACHÓWKĄ CERAM. KARPÍÓWKĄ
PROJ. REMONT POKRYCIA KONSTR. DREWNIANEJ I POKRYCIA DACHU
ORAZ TRZONÓW KOMINOWYCH PONAD DACHEM (WYKONAĆ ZG. Z RYS. NR 8 ÷ nr 12)

ELEWACJA FRONTOWA OD STRONY UL. WYSZYŃSKIEGO – STAN PROJEKTOWANY

1 : 100



DACH PŁASKI NAD "DUŻĄ" LUKARNĄ – KRYTY PAPĄ TERMOZGRZEWALNĄ
PROJ. REMONT POKRYCIA PAPIOWEGO (WYKONAĆ ZGODNIE Z RYS. NR 8 – nr 12)

LEGENDA :

- PROJ. DO WYMIANY OBRÓBKÍ BLACHARSKIE GZYMŚÓW, LUKARN DACHOWYCH I ZEWN. KRAWĘDZI PŁYT BALKONÓW
- PROJ. DO WYMIANY RYNNY I RURY SPUSTOWE ODWADNIAJĄCE DACH BUDYNKU
- USZKODZONE FRAGMENTY TYNKÓW ZEWNĘTRZNYCH POKRYWAJĄCYCH ELEWACJĘ (TJ. TYNKI ZAWILGOCONE, SPEKANE, ODSPOJONE OD PODŁOŻA)
- PIONOWE I UKOŚNE SPEKANIA TYNKÓW I ŚCIANY ZEWN./ELEWACYJNEJ
PROJ. NAPRAWA USZKODZONYCH FRAGM. ŚCIANY – ZG. Z RYS. NR 7

PROJ. DO WYKONANIA ZAKRES ROBÓT REMONTOWYCH W OBRĘBIE ELEWACJI FRONTOWEJ BUDYNKU:

- ROZBIÓRKA USZKODZONYCH/SKORODOWANYCH OBRÓBEK BLACHARSKICH, Z BLACHY STAŁ.-OCYNK., POKRYWAJĄCYCH GZYMŚY ELEWACYJNE (TJ. GZYMŚY MIĘDZYPIĘTROWE I ZWIĘCZAJĄCE/DACHOWE) ORAZ RYNN I RUR SPUSTOWYCH ODWADNIAJĄCYCH DACH BUDYNKU
- ROZBIÓRKA USZKODZONYCH (ZAWILGOCONYCH, SPEKANYCH, ODSPOJONYCH OD PODŁOŻA) FRAGMENTÓW TYNKÓW ZEWNĘTRZNYCH (ok. 20% całości zachowanych tynków na elewacji) + ROZBIÓRKA OKŁADZINY ŚCIAN STREFY NAROŻNEJ W POZIOMIE PARTERU (TJ. ŚCIAN ZEWN. APTEKI) ORAZ OKŁADZIN COKOLU ELEWACJI – WYKONANYCH Z PŁYTEK GRES
- OCZYSZCZENIE POZOSTAŁYCH (ZACHOWANYCH W DOBRYM STANIE TECHNICZNYM) TYNKÓW ZEWNĘTRZNYCH NA ELEWACJI – Z ZANIECZYSZCZEŃ I POZOSTAŁOŚCI POWŁOK MALARSKICH
- REMONT BALKONÓW WSPORNIKOWYCH (4 szt.) W ELEWACJI FRONTOWEJ OD STRONY UL. WYSZYŃSKIEGO – WYKONAĆ ZGODNIE Z RYS. NR 6
- NAPRAWA/WZMOCNIENIE SPEKANYCH PIONOWO I UKOŚNIE FRAGMENTÓW ŚCIANY ZEWNĘTRZNEJ/ELEWACYJNEJ – W POZIOMIE I-go i II-go PIĘTRA (NAD BRAMĄ PRZEJAZDOWĄ) – Z ZASTOSOWANIEM METODY "ZSZYCIA MURU PRĘTAMI STAŁOWYMI" – WYKONAĆ ZGODNIE Z RYS. NR 7
- UZUPEŁNIENIE BRAKUJĄCYCH FRAGMENTÓW TYNKÓW ZEWN. CEM.-WAPIENNYCH, ZATARTYCH NA GŁADKO NA ELEWACJI (CIĄGNIONYCH NA GZYMŚACH ELEWAC.) + PRZETARCIE TYNKÓW ZEWN. (ZACHOWANYCH I NOWOWYKONANYCH) Z ZASTOSOWANIEM CIENKOWARSTWOWEJ ZAPRAWY SZPACHLOWEJ, MINERALNEJ (CELEM SCALENIA TYNKÓW)
- WYKONANIE TYNKÓW RENOWACYJNYCH NA PÓŁNOCNEJ CZĘŚCI COKOLU ELEWACJI (DO WYS. 56 cm ppt.) – W MIEJSCE ZAWILGOCONYCH TYNKÓW CEM.-WAPIENNYCH ORAZ TYNKÓW STRUKTURALNYCH (PROJ. DO ROZBIÓRKI)
- ZAMONTOWANIE NOWYCH OBRÓBEK BLACHARSKICH (MAJĄCYCH ZA ZADANIE ZABEZPIECZENIE GZYMŚÓW ELEWACYJNYCH), PARAPETÓW PODOKIENNYCH I RUR SPUSTOWYCH – Z BLACHY TYTAN.-CYNK. GRUB. 0,6 mm
- REMONT/RENOWACJA CERAMICZNYCH OKAPNIKÓW ZEWN., PODOKIENNYCH (SZKLIWIONYCH, W KOLORZE BRĄZOWYM) – UZUPEŁNIENIE NIEWIELKICH UBYTKÓW OKAPNIKÓW I SPOINOWANIA KSZTAŁTEK ORAZ WYMIANA OKAPNIKÓW ZNACZNIE USZKODZONYCH – NA NOWE O ANALOGICZNYM KSZTAŁCIE I KOLORZE
- MALOWANIE TYNKÓW ZEWN. NA ELEWACJI (ZATARTYCH NA GŁADKO) – Z ZASTOSOWANIEM FARB MINERALNYCH, WYSOKOPAROPRZEPUSZCZALNYCH, KRZEMIANOWYCH – ZGODNIE Z KOLORYSTYKĄ OKREŚLONĄ NA RYS. NR 20
- WYMIANA ISTN. OKŁADZIN (Z PŁYTEK GRES) SCHODÓW ZEWNĘTRZNYCH, WEJŚCIOWYCH DO 2-ch LOKALI UŻYTKOWYCH NA OKŁADZINĘ Z PŁYT Z SZAREGO, RODZIMEGO GRANITU PŁOMIENIOWANEGO

UWAGA: PRZĘKRÓJ PIONOWY C-C PRZEDSTAWIONO NA RYS. NR 5

"PROMONTA" PHU s.c. 51-111 WROCLAW, UL. LUŻYCKA 24A				
Nazwa i adres	REMONT ELEWACJI FRONTOWYCH WRAZ Z BALKONAMI, REMONT I DOCIEPLENIE ELEWACJI PODWÓRZOWYCH ORAZ REMONT DACHU I KLATEK SCHODOWYCH BUDYNKU MIESZKALNEGO WIELORODZINNEGO PRZY ULICY NOWOWIEJSKIEJ 56-58 WE WROCLAWIU			
Inwestor	Wspólnota Mieszkaniowa nieruchomości przy ul. Nowowiejskiej 56-58 we Wrocławiu – z/s przy ul. Nowowiejskiej 56-58, 50-315 Wrocław			
Tytuł rysunku	ELEWACJA FRONTOWA (SKRZYDŁO BUDYNKU OD STRONY UL. WYSZYŃSKIEGO) – STAN PROJEKTOWANY			
PROJEKTANT	mgr inż. arch. Małgorzata Kulczak	Nr uprawnień bud. 292/01/UJW	Data 02-2026	Podpis
SPRAWDZAJĄCY ARCHITEKTURA	mgr inż. arch. Michał Wyczałkowski	Nr uprawnień bud. 73/93/UJW	Data 02-2026	Podpis
KONSTRUKCJA	mgr inż. Krzysztof Lisinski	Nr uprawnień bud. 334/86/UJW	Data 02-2026	Podpis
Skala 1:100	Numer rysunku 3		Stadium PA-B	