
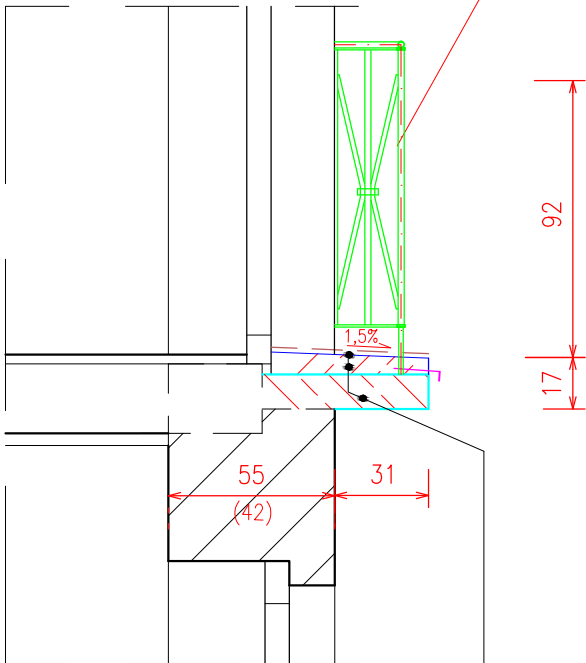


WIDOK OD FRONTU

1 : 25


PRZEKRÓJ 2-2

1 : 25

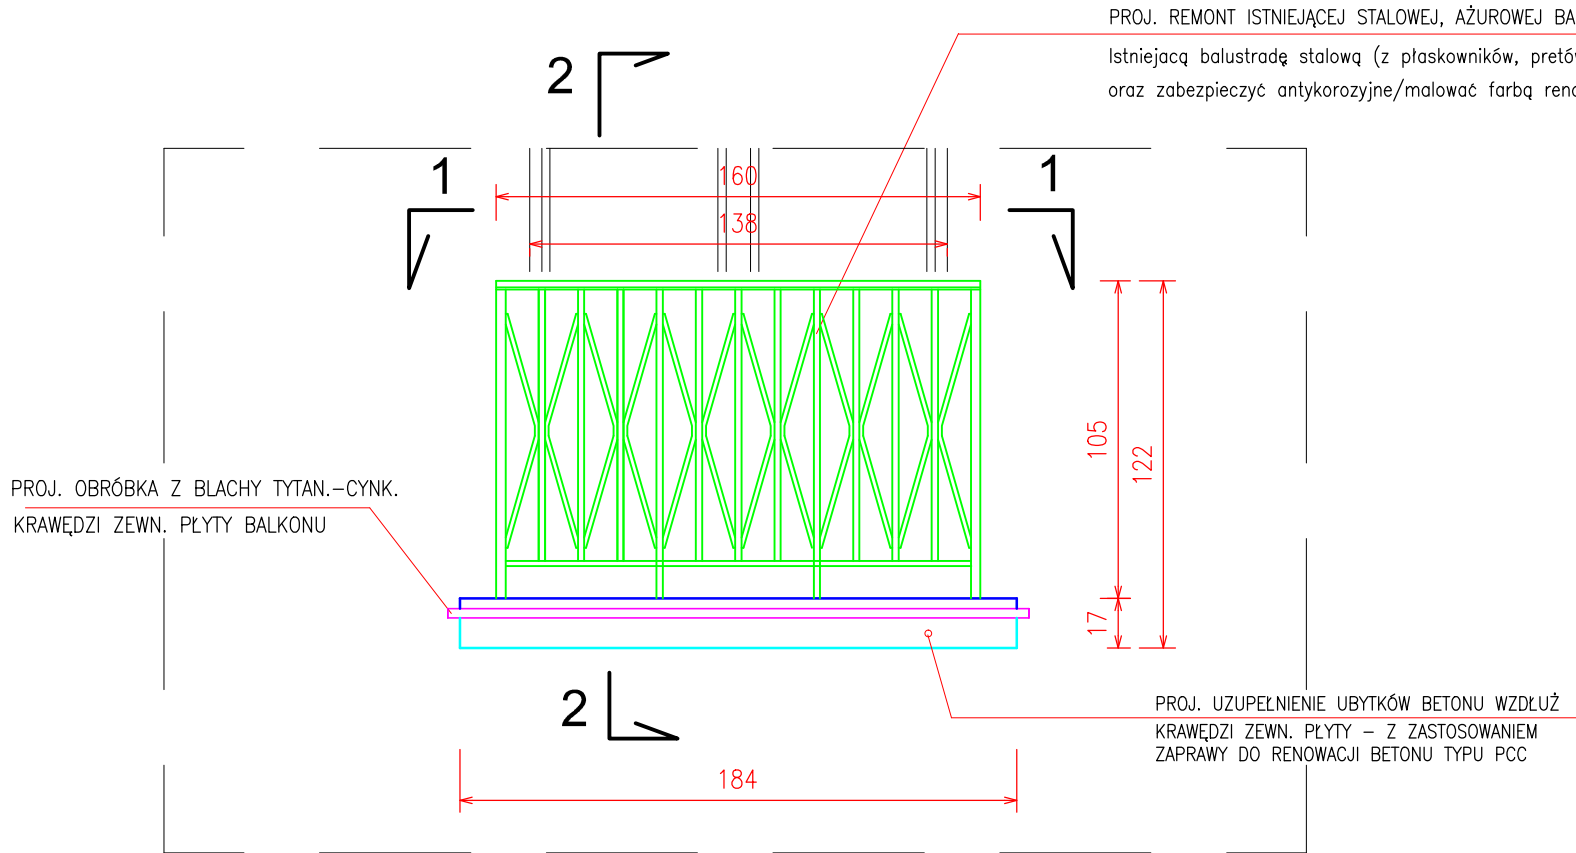

PRZEKRÓJ 1-1

1 : 25

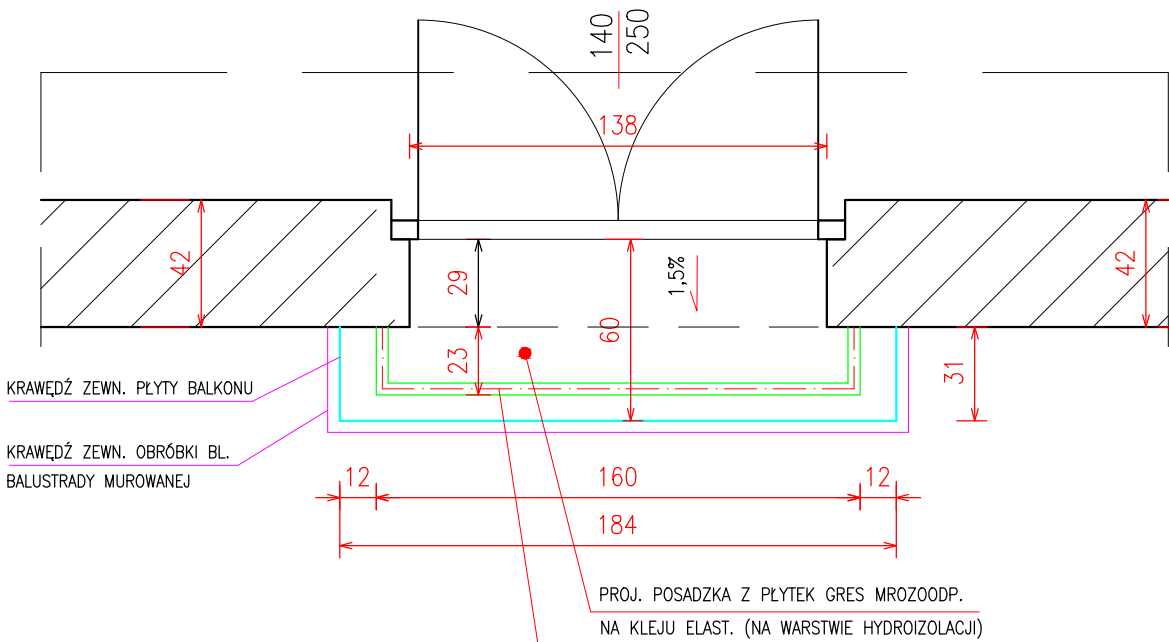

PROJ. POSADZKA Z PŁYTEK GRES	2cm
PROJ. HYDROIZOLACJA Z MIKROZAPRAWY USZCZELNIAJĄCEJ	3mm
PROJ. WYRÓWNANIE ISTNIEJĄCEGO PODŁOŻA BETONOWEGO POD POSADZKĘ	3–5cm
ISTN. PŁYTA ŻELBETOWA BALKONU – PROJEKTOWANA DO REMONTU (PROJEKT. UZUPEŁNIENIE UBYTKÓW BETONU WZDŁUŻ KRAWĘDZI ZEWN. PŁYTY – Z ZASTOSOWANIEM ZAPRAWY DO RENOWACJI BETONU TYPU PCC)	13cm
PROJ. TYNK CEM.-WAP.	2cm

"PROMONTA" PHU s.c. 51-111 WROCŁAW , UL. ŁUŻYCKA 24A				
Nazwa i adres	REMONT ELEWACJI FRONTOWYCH WRAZ Z BALKONAMI, REMONT I DOCIEPLENIE ELEWACJI PODWÓRZOWYCH ORAZ REMONT DACHU I KLATEK SCHODOWYCH BUDYNKU MIESZKALNEGO WIELORODZINNEGO PRZY ULICY NOWOWIEJSKIEJ 56–58 WE WROCŁAWIU			
Inwestor	Wspólnota Mieszkaniowa nieruchomości przy ul. Nowowiejskiej 56–58 we Wrocławiu – z/s przy ul. Nowowiejskiej 56–58, 50–315 Wrocław			
Tytuł rysunku	BALKONY W ELEWACJACH FRONTOWYCH – STAN PROJEKTOWANY			
PROJEKTANT	mgr inż. arch. Małgorzata Kulczak	Nr uprawnień bud. 292/01/DUW	Data 02–2026	Podpis
SPRAWDZAJĄCY ARCHITEKTURA	mgr inż. arch. Michał Wyczałkowski	Nr uprawnień bud. 73/93/UW	Data 02–2026	Podpis
KONSTRUKCJA	mgr inż. Krzysztof Lisiński	Nr uprawnień bud. 334/86/UW	Data 02–2026	Podpis
Skala 1:25	Numer rysunku 6		Stadium PA–B	