



1 : 100

	ISTNIEJĄCE ŚCIANY KONSTRUKCYJNE O GRUBOŚCI 25 i 38 cm – MUROWANE Z CEGŁY PEŁNEJ ORAZ Z BŁOCKÓW Z BETONU KOMÓRKOWEGO NA ZAPRAWIE CEM.-WAPIENNEJ
	ISTN. ELEMENTY DREWNIANEJ KONSTRUKCJI DACHU (KROKIEW, PŁATWIE, KŁESZCZE, MURLATY, ORAZ BELKI DREW. DACHU PŁASKIEGO)
	SŁUPY DREWNIANE 16x16cm – WSPORCZĘ WIĘŻBY DACHOWEJ

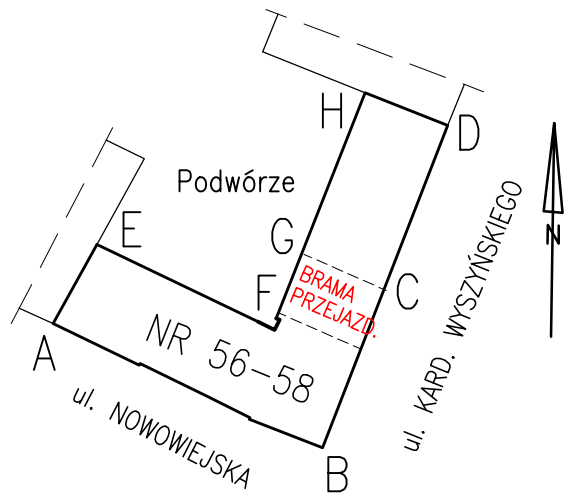

PROJEKTOWANY REMONT KONSTRUKCJI DREWNIANEJ DACHU: OCZYSZCZENIE WIĘŻBY Z ZANIECZYSZCZEŃ
+ WYPEŁNIENIE SPEKAŃ SKURCOWYCH DREWNA W ELEM. WIĘŻBY DACHOWEJ – SZPACHŁOWKĄ DO DREWNA
+ WYKONANIE ZABEZPIECZENIA KONSTRUKCJI DREW. Z ZASTOSOWANIEM PREPARATU DO ZABEZPIECZEŃ DREWNA
PRZECIW KOROZJI BIOLOGICZNEJ I OGNIU, DO STOPNIA NIEZAPALNOŚCI I NIEROZPRZESTRZENIANIA OGNIĄ – NRO

PROJ. WYMIANA OBRÓBEK BLACH. GZYSÓW,
RYNIEN I PASÓW NADRYNNOWYCH – NA NOWE
Z BLACHY TYTAN.-CYNK.

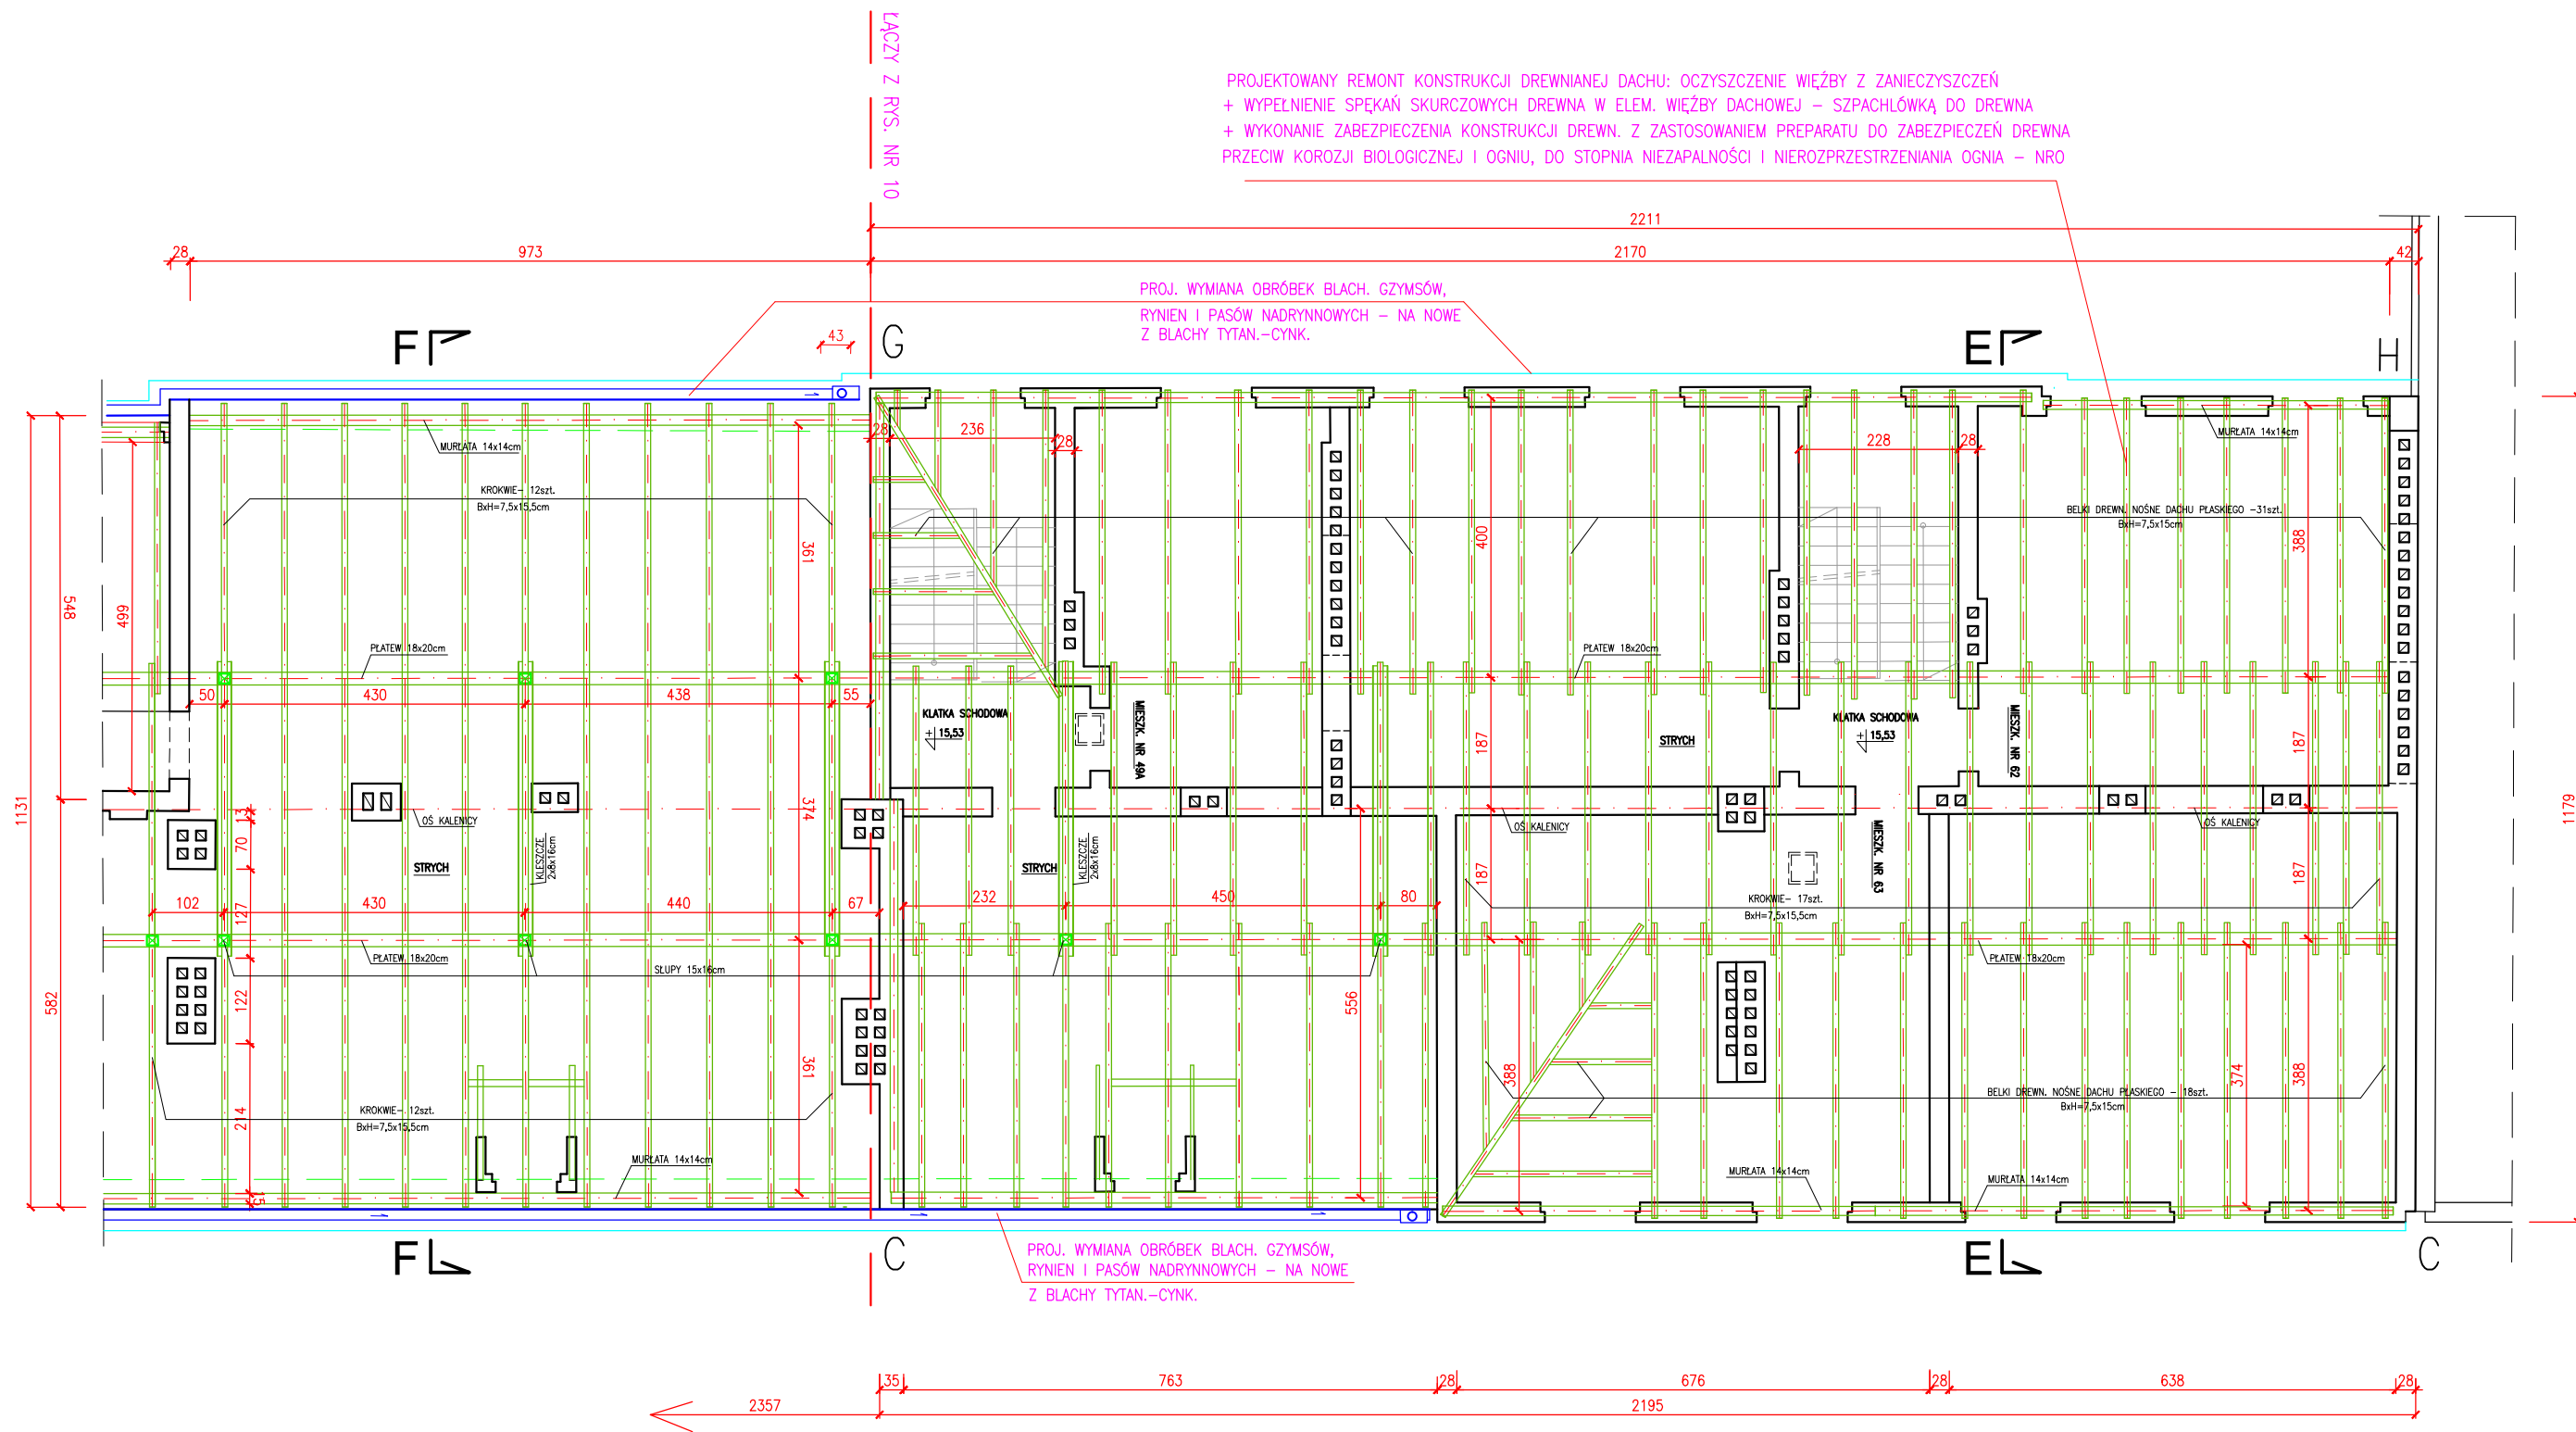

1. ROZBIÓRKA POKRYCIA STROMYCH POŁACI DACHU BUDYNKU (WYKONANEGO Z DACHÓWKI CERAMICZNEJ KARPÍÓWKI) WRAZ Z ŁATAMI DREWNIANYMI ORAZ OBRÓBKAMI BLACHARSKIMI I ELEMENTAMI ODWODNIENIA DACHU
2. REMONT KONSTRUKCJI DREWNIANEJ DACHU : OCZYSZCZENIE WIĘŻBY Z ZANIECZYSZCZEŃ I WYPEŁNIENIE SPĘKAM SKURCZYWYCH DREWNA W ELEMENTACH SKŁADOWYCH WIĘŻBY DACHOWEJ – SZPACHŁÓWKĄ DO DREWNA + WYKONANIE ZABEZPIECZENIA KONSTRUKCJI DREW. Z ZASTOSOWANIEM PREPARATU DO ZABEZPIECZEŃ DREWNA PRZECIW KOROZJI BIOLOGICZNEJ I OGNIU, DO STOPNIA NIEZAPALNOŚCI I NIEROZPRZESTRZENIANIA OGNIĄ – NRO
3. REMONT KOMINÓW MUROWANYCH PONAD DACHEM BUDYNKU : UZUPEŁNIENIE NIEWIELKICH UBYTKÓW TYNKÓW ZEWN. CEM.-WAPIENNYCH NA ICH POWIERZCHNIACH ZEWNĘTRZNYCH, WRAZ Z MALOWANIEM FARBAMI KRZEMIANOWYMI + WYKONANIE NAPRAWY MIEJSCOWO USZKODZONYCH, BETONOWYCH CZAP KOMINOWYCH ORAZ ZABEZPIECZENIA PRZECIWWILGOCIOWEGO GÓRNYCH I BOCZNYCH POWIERZCHNI CZAP
4. WYKONANIE NOWYCH OBRÓBK BLACHARSKICH – W OBRĘBIE STROMYCH I PŁASKICH POŁACI DACHU OD STRONY ULIC I PODWÓRZA – Z BLACHY TYTANOWO-CYNKOWEJ + ZAMONTOWANIE NOWYCH RYNIEN I RUR SPUSTOWYCH Z BLACHY TYTAN.-CYNKOWEJ
5. ZAMONTOWANIE FOLII DACHOWEJ WIERZCHNIEGO KRYCIA (MEMBRANY DACHOWEJ) – A NASTĘPNIE NOWEGO POKRYCIA STROMYCH POŁACI DACHU – Z DACHÓWKI CERAMICZNEJ KARPÍÓWKI, UKŁADANEJ PODWÓJNIE KORONKĘ (KOLOR DACHÓWKI – CEGLASTOCZERWONY) WRAZ Z WYKONANIEM NOWEGO ŁĄCENIA DACHU DO DACHÓWKI
6. WYMIANA ŻUŻYTYCH TECHNICZNIE 6-CIU OKEN DACHOWYCH/WYŁĄZOWYCH NA DACH – NA NOWE OKIENKA DACHOWE, STAŁOWE, SZKŁONE SZKŁEM ZBROJONYM
7. MONTAŻ NOWYCH PŁÓTKÓW ŚNIEGOWYCH WZDŁUŻ OKAPÓW DACHU STROMEGO OD STRONY ULIC I PODWÓRZA (STAŁOWYCH, OCYNKOWANYCH, MALOWANYCH W KOLORZE CEGLASTOCZERWONYM) ORAZ ISTN. STAŁOWYCH ŁAW KOMINIARSKICH
8. REMONT 4-ch ŁUKARN – W POŁACIACH DACHU STROMEGO OD STRONY ULIC: WYMIANA ISTN. POKRYCIA DACHU ŁUKARN (WYKONANEGO Z BLACHY OCYNKOWANEJ) I OBRÓBK BL. ŚCIAŃ – NA NOWE POKRYCIE Z BLACHY TYTANOWO-CYNKOWEJ
9. REMONT/MALOWANIE OKENEK DREWNIANYCH W "MAŁYCH" ŁUKARNACH
10. REMONT POKRYCIA PĄPOWEGO DACHU PŁASKIEGO NAD "DUŻĄ" ŁUKARNĄ OD STRONY ULICY (W OBRĘBIE KLATKI SCHOD. "I") ORAZ NA DACHACH PŁASKICH NAD "DUŻYMI" ŁUKARNAMI – NA POZOSTAŁEJ CZĘŚCI BUDYNKU (WYMIANA ISTN. POKRYCIA Z PĄPY TERMOZGRZ. – NA NOWE POKRYCIE 2-WARSTWOWE NA PODKŁADZIE Z DESEK – WYKONAĆ ZGODNIE Z RYS. NR 12)

UWAGA: PRZEKROJE PIONOWE E-E i F-F DACHU I PODDASZA PRZEDSTAWIONO NA RYS. NR 12

"PROMONTA" PHU s.c. 51-111 WROCLAW, UL. LUŻYCKA 24A				
Nazwa i adres	REMONT ELEWACJI FRONTOWYCH WRAZ Z BALKONAMI, REMONT I DOCIEPLENIE ELEWACJI PODWÓRZOWYCH ORAZ REMONT DACHU I KATEK SCHODOWYCH BUDYNKU MIESZKALNEGO WIELORODZINNEGO PRZY ULICY NOWOWIEJSKIEJ 56-58 WE WROCLAWIU			
Inwestor	Wspólnota Mieszkaniowa nieruchomości przy ul. Nowowiejskiej 56-58 we Wrocławiu – z/s przy ul. Nowowiejskiej 56-58, 50-315 Wrocław			
Tytuł rysunku	RZUT DREWNIANEJ WIEŻBY DACHOWEJ (SKRZYDŁA BUDYNKU OD STRONY UL. WYSZYŃSKIEGO) – STAN PROJEKTOWANY			
PROJEKTANT	mgr inż. arch. Małgorzata Kulczak	Nr uprawnień bud. 292/01/DUW	Data 02-2026	Podpis
SPRAWDZAJĄCY ARCHITEKTURA	mgr inż. arch. Michał Wyczalkowski	Nr uprawnień bud. 73/93/UW	Data 02-2026	Podpis
KONSTRUKCJA	mgr inż. Krzysztof Lisiński	Nr uprawnień bud. 334/86/UW	Data 02-2026	Podpis
Skala 1:100	Numer rysunku 9		Stadium PA-B	